

Комунальне підприємство
«Черкаське обласне об'єднане бюро технічної інвентаризації»
(суб'єкт господарювання)

Область <u>Черкаська</u>	Інвентаризаційна справа № <u>1773</u>
Район <u>Соснівський</u>	<u>3292</u>
місто <u>Черкаси</u>	Ресстровий N

ТЕХНІЧНИЙ ПАСПОРТ

на громадську будівлю


кафе-магазин
(призначення)

№ 122/1 вулиця Смілянська
місто Черкаси

Замовник технічної інвентаризації або уповноважена ним особа (прізвище, ім'я та по батькові фізичної особи або найменування юридичної особи)	Місце проживання, серія і номер паспорта фізичної особи або місцезнаходження, код за ЄДРПОУ юридичної особи
Товариство з обмеженою відповідальністю "Черкаська продовольча компанія"	м. Черкаси, Смілянська, 122/1 код ЄДРПОУ 24350064

Паспорт виготовлено за станом на <u>07.11.2008р</u>	 Директор Філіньська Т.А. (підпис, прізвище)
Виконав  <u>АЕ005109</u> (серія та номер кваліфікаційного сертифіката) М.П.	

M 7:100

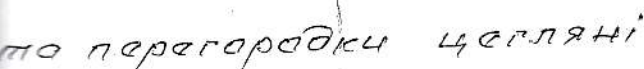

ЧЕРКАССКОЕ ОБЪЕДИНЕННОЕ БЮРО ТЕХНИЧЕСКОЙ ИНВЕНТАРИЗАЦИИ	
Начальник бюро	Палишук
Ст. инженер	Зезюлин
Секретарь бюро	Барановская
Пров. бригады	Захаров
Черта копиров.	
Дата исполнения 14.03.2002	

Поэтажный план

на строение литер „Д“


по улице (переулку)

Смелянський

дом № 122/4 кв. 040

в г. Черкасы

М 1:100

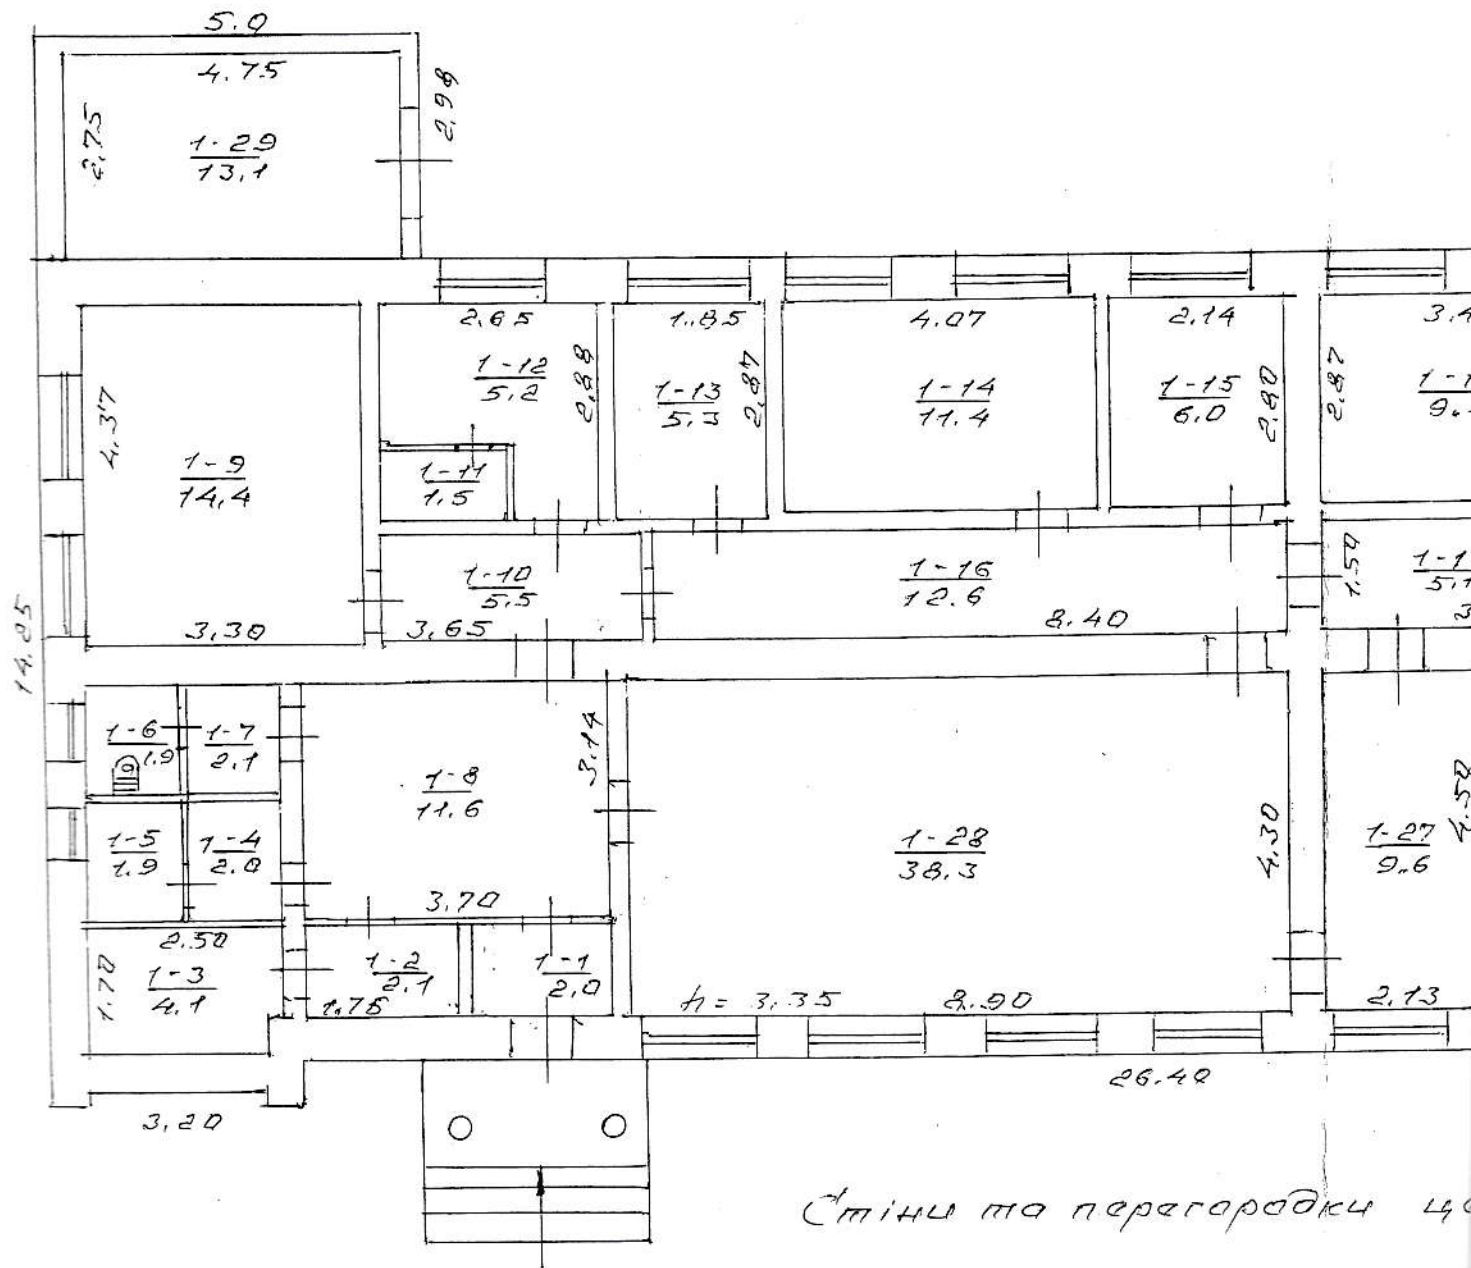

ПЛАН

будинку № 122/1 літер "10-1" вул. (провул., площа) Смілянської
місто (селище, село) Черноси

Масштаб 1:100

Літний заг 10-1

ЕКСПЛІКАЦІЯ

внутрішніх площ до плану будівлі літера "10-1" № _____

по вулиці (провулку, площі) Смілянської № 122/1

Поверхи (починаючи з підвалу)	Номери квартир або приміщень	Номери частин приміщень (кімнат, кухонь, коридорів, і т. п.)	Назва частин приміщення (житлова кімната, торговельний зал, комора, клас, палата, кухня, коридор і т. п.)	Формули для підрахунку площ частин приміщень по внутрішньому обміру	Площа частин приміщень, підрахована по формулі гр. 5 (кв. м)	В тому числі призначені під приміщення											Вписати назву груп приміщень: (тури, здоровоохорони, фізкультури, кредитування і держстраху, торгівості, транспорту, комунально-гання, інших.)		
						Житлових квартир			Гуртожитків										
						загальна сума гр. 8 і 9	житлова	допоміжна	загальна сума гр. 11, 12	житлова	допоміжна	основна	допоміжна	основна	допоміжна	основна			
1	2	3	4	5	6	7	8	9	10	11	12	13	14	15	16	17			
1	1	1	Талей	1.65 x 1.20	2.0								2.0						
		2	гардероб	1.75 x 1.18	2.1								2.1						
		3	Тепловуз.	2.50 x 1.70 - 0.8 x 1.0.6	4.1								4.1						
		4	підсоб.	1.20 x 1.70	2.0								2.0						
		5	"	1.13 x 1.70	1.9								1.9						
		6	с/вуз	1.13 x 1.70	1.9								1.9						
		7	вмиваль.	1.20 x 1.71	2.1								2.1						
		8	коридор	3.70 x 3.14	11.6								11.6						
		9	банн. зал	3.70 x 4.37	14.4							14.4							
		10	коридор	3.65 x 1.50	5.5								5.5						
		11	душ.	1.0 x 1.47	1.5								1.5						
		12	порог	2.65 x 2.88 - 1.65 x 1.50	5.2								5.2						

2	3	4	5	6	7	8	9	10	11	12	13	14	15	16	17	18	19	20	21	22

Форма № 6-б
На нежитлові і житлові будівлі,
що мають вбудовані приміщення

No

100/4

В тому числі призначені під приміщення (кв. м.)

[illegible]

ПЛАН


будинку № 122/1 літер "10-1" вул. (провул., площа) Смільянській
місто (селище, село) Чернось

Масштаб 1:100

мтннї заї 10-1
код

17 10

2006
Кудот

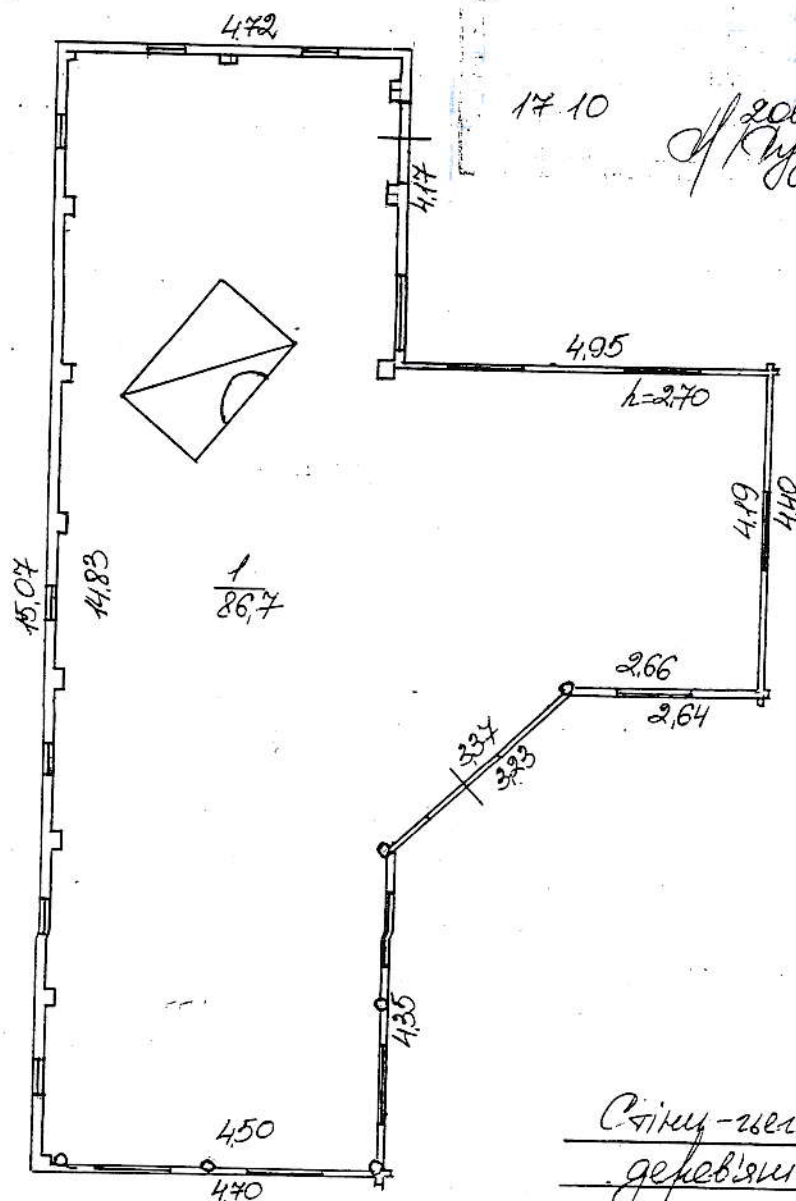

Стіну-целлякі та
дерев'яні

ЖУРНАЛ

внутрішніх обмірів та розрахунків площ приміщень громадського будинку

№ 122/1 вулиця Смілянська

літера 10-1

місто Черкаси

Літер	Поверхи	Номери групи приміщень	Номери приміщень	Призначення приміщень	Розрахунок площ приміщень за внутрішнім обміром	Загальна площа приміщень (підрахована за формулами підрахунку площ) (кв.м.)	Площа приміщень (кв.м.)			Площа літніх приміщень (кв.м.)	Площа приміщень загального користування (кв.м.)	Самостійно збудована, переобладнана площа приміщень (кв.м.)	примітка
							корисна (сума гр.9 та 10)	основна	допоміжна				
1	2	3	4	5	6	7	8	9	10	11	12	13	14
10-1		1		зал		86,7		86,7				86,7	
					всього	86,7	86,7	86,7					

30.09.2018р

Виконав Лисиченко С.

Перевірів

Захарова О.

Ф
ПЛО
гь ВС

ЬКИХ
дист
уван
-тех

на

1

ХАРАКТЕРИСТИКА БУДІВЕЛЬ ТА СПОРУД

Літер	Назва об'єкта	Рік побудови	Опис основних конструктивних елементів						Інженерне обладнання						Висота (м)	Площа основи (забудови) (кв.м)	Об'єм (куб.м)	Вартість заміщення (грн)	% зносу (грн)	Інвентаризаційна вартість (грн)	
			Фундамент	Стіни	Покрівля	Перекриття	Підлога	Сходи	Електрика	Водопровід	Каналізація	Газопровід	Вид опалення	ліфт							сміттєпровід
1	2	3	4	5	6	7	8	9	10	11	12	13	14	15	16	17	18	19	20	21	22
A - 3	контора		бетон	цегла	сумісна рулонна	залізобетонні	бетонна		так	так	так		від котельні			8,50	557,6	4740			
a	прибудова		бетон	цегла	сумісна рулонна	залізобетонні	бетонна		так	так	так					3,50	58,9	206			
B - 4	адміністративна будівля		бетон	цегла	сумісна рулонна	залізобетонні	бетонна		так	так	так					12,50	727,5	9094			
B - 4	холодильник		бетон	залізобетон	сумісна рулонна	залізобетонні	бетонна		так	так	так					18,50	2165,8	40067			
B ¹ - 4	цех ковбасний		бетон	залізобетон	сумісна рулонна	залізобетонні	бетонна		так	так	так					18,50	1059,8	19606			
B ² - 4	мясожировий цех		бетон	залізобетон	сумісна рулонна	залізобетонні	бетонна		так	так	так					18,50	1133,6	20972			
B ¹	прибудова		бетон	залізобетон	сумісна рулонна	залізобетонні	бетонна		так	так	так					5,00	77,5	388			
B ⁴ - 4	прибудова		бетон	цегла	сумісна рулонна	залізобетонні	бетонна		так	так	так					19,20	200,4	3848			
B	прибудова		бетон	цегла	сумісна рулонна	залізобетонні	бетонна		так	так	так					5,00	60,8	304			
	навіс				азбестоцементні листи												171,4				
	навіс				азбестоцементні листи												57,2				
	ганок																28,6				
	рампа																472,0				
	рампа															-	897,0				
B ³ - 1	цех		бетон	цегла	сумісна рулонна	залізобетонні	бетонна		так	так	так					5,50	828,0	4554			

[illegible]

	1	2	3	4	5	6	7	8	9	10	11	12	13	14	15	16	17	18	19	20	21	22
Д	1	проектина	бетон	цегла	азбестоцементні листи	залізобетонні											5,00	279,4	1397			
К	1	мисливий	бетон	цегла	азбестоцементні листи	залізобетонні	шпалери керамічні			ТАК	ТАК	ТАК					5,00	187,5	938			
к		тамбур	бетон	цегла	азбестоцементні листи		шпалери керамічні			ТАК							4,50	2,7	12			
и		пиріжковий цех	бетон	цегла	азбестоцементні листи	залізобетонні	бетонна			ТАК							5,00	282,3	1412			
и	1	пиріжковий цех	бетон	цегла	азбестоцементні листи	залізобетонні	бетонна			ТАК							5,00	30,8	154			
з		КПА	бетон	цегла	азбестоцементні листи	залізобетонні				ТАК							3,00	137,1	411			
у		жиролювка	бетон	цегла	сталь покрівельна чорна					ТАК							5,00	473,2	2366			
с		склад	бетон	цегла	азбестоцементні листи	залізобетонні	бетонна			ТАК							4,50	2452,1	11034			
с	1	склад	бетон	цегла	азбестоцементні листи	залізобетонні	бетонна			ТАК							3,00	100,3	301			
р		насосна	бетон	цегла	азбестоцементні листи	залізобетонні	бетонна			ТАК							5,00	325,1	1626			
р	1	насосна	бетон	цегла	азбестоцементні листи	залізобетонні	бетонна			ТАК								73,0				
т		підстанція	бетон	цегла	сталь покрівельна чорна					ТАК							2,80	94,9	266			
п		резервуар		бетонні														483,0				
п	1	резервуар		бетонні														460,0				
е	1	депо	бетон	цегла	азбестоцементні листи					ТАК							3,00	72,5	218			
ф		склад	бетон	цегла	азбестоцементні листи					ТАК							4,50	2511,0	11300			
ф	1	склад	бетон	цегла	азбестоцементні листи					ТАК							2,50	13,0	33			
х		склад	бетон	цегла	азбестоцементні листи					ТАК							4,50	2511,0	11300			
х	1	склад	бетон	цегла	азбестоцементні листи					ТАК							2,50	45,0	113			
ц		коніжна	бетон	цегла	сумісна рулонна	залізобетонні				ТАК							19,00	173,6	3298			

1	2	3	4	5	6	7	8	9	10	11	12	13	14	15	16	17	18	19	20	21	22
ч	склад		бетон	цегла	сумісна рулонна	залізобето нні			ТАК							5,00	753,7	3769			
M ¹ - 1	майстерня		бетон	цегла	сумісна рулонна	залізобето нні	бетонн а		ТАК							5,50	243,5	1339			
M ² - 2	майстерня		бетон	цегла	сумісна рулонна	залізобето нні	бетонн а		ТАК							10,00	152,6	1526			
Ю - 2	котельня		бетон	цегла	сумісна рулонна	залізобето нні	бетонн а		ТАК							4,50	346,7	1560			
Ю - 3	котельня		бетон	цегла	сумісна рулонна	залізобето нні	бетонн а		ТАК							7,00	215,5	1509			
ю ¹	котельня		бетон	цегла	сумісна рулонна	залізобето нні	бетонн а		ТАК							3,80	14,9	57			
ю ²	котельня		бетон	цегла	сумісна рулонна	залізобето нні	бетонн а		ТАК							9,50	191,2	1816			
Я	склад		бетон	цегла	сумісна рулонна	залізобето нні	бетонн а		ТАК							4,50	211,2	950			
Я ¹	склад		бетон	цегла	сумісна рулонна	залізобето нні	бетонн а		ТАК							7,50	101,9	764			
Л ¹	пральня		бетон	цегла	сталь покрівельна чорна				ТАК							4,50	624,0	2808			
Л ²	овочесховище			цегла												2,00	98,7	197			
К ¹	теплиця				скло в металевому каркасі											3,50	1050,9	3678			
3 - 1	склад		бетон	цегла	сумісна рулонна	залізобето нні			ТАК							7,00	1135,6	7949			
	рампа																166,4				
	рампа																151,3				
Н ¹	склад, рампа															5,00	611,1	3056			
Т ¹	склад		бетон	цегла	сумісна рулонна	залізобето нні			ТАК							7,00	459,9	3219			
Т ²	склад		бетон	цегла	сумісна рулонна	залізобето нні			ТАК							2,90	65,6	190			
Е ¹	склад		бетон	цегла	сумісна рулонна	залізобето нні			ТАК								895,2				
С ²	санбойня-готель		бетон	цегла	сталь покрівельна чорна				ТАК							4,50	921,3	4146			
С ³	прохідна		бетон	цегла	сталь покрівельна чорна				ТАК							2,60	45,0	117			

1	2	3	4	5	6	7	8	9	10	11	12	13	14	15	16	17	18	19	20	21	22
C ⁴	заправка		бетон	цегла	сумісна рулонна	залізобето нні			ТАК							3,00	80,4	241			
C ⁵	прохідна		бетон	цегла	сталь покрівельна чорна				ТАК							3,00	42,0	126			
O ¹	склад		бетон	цегла	сумісна рулонна	залізобето нні			ТАК							11,00	954,8	10503			
3 ¹	склад		бетон	цегла	сумісна рулонна	залізобето нні			ТАК							9,00	1259,9	11339			
3 ²	склад		бетон	цегла	сумісна рулонна	залізобето нні			ТАК							4,50	174,0	783			
Z	мазутосховище		бетон	цегла	азбестоце мні листи	дерев'яні	бетонн а														
z	мазутосховище		бетон	цегла	азбестоце мні листи	дерев'яні	бетонн а									2,50	5,9	15			
Z ¹	мазутосховище		бетон	цегла	азбестоце мні листи	дерев'яні	бетонн а														
z ¹	мазутосховище		бетон	цегла	азбестоце мні листи	дерев'яні	бетонн а									2,50	5,9	15			
F	станція перекачки мазута		бетон	цегла												3,30	78,7	260			
Q	конденсатор- диаратор															2,60	12,2	32			
S	контейнеросховище															6,65	374,7	2492			
L	вагова		цегла	цегла	азбестоце мні листи	залізобето нні	бетонн а									4,50	28,3	127			
l	навіс				азбестоце мні листи											2,50	19,5	49			
l ¹	навіс				азбестоце мні листи											2,50	19,8	50			
N	вагова		цегла	цегла	азбестоце мні листи	залізобето нні	бетонн а									4,50	36,4	164			
n	навіс				азбестоце мні листи											3,80	38,3	146			
n ¹	навіс				азбестоце мні листи											3,80	35,2	134			
n ²	господарське -		цегла	цегла	азбестоце мні листи											2,20	4,2	9			
№ 1 - 3	огорожа																				

