


м. Київ, вул. Генерала Родимцева, 7 (1 поверх)

29.93

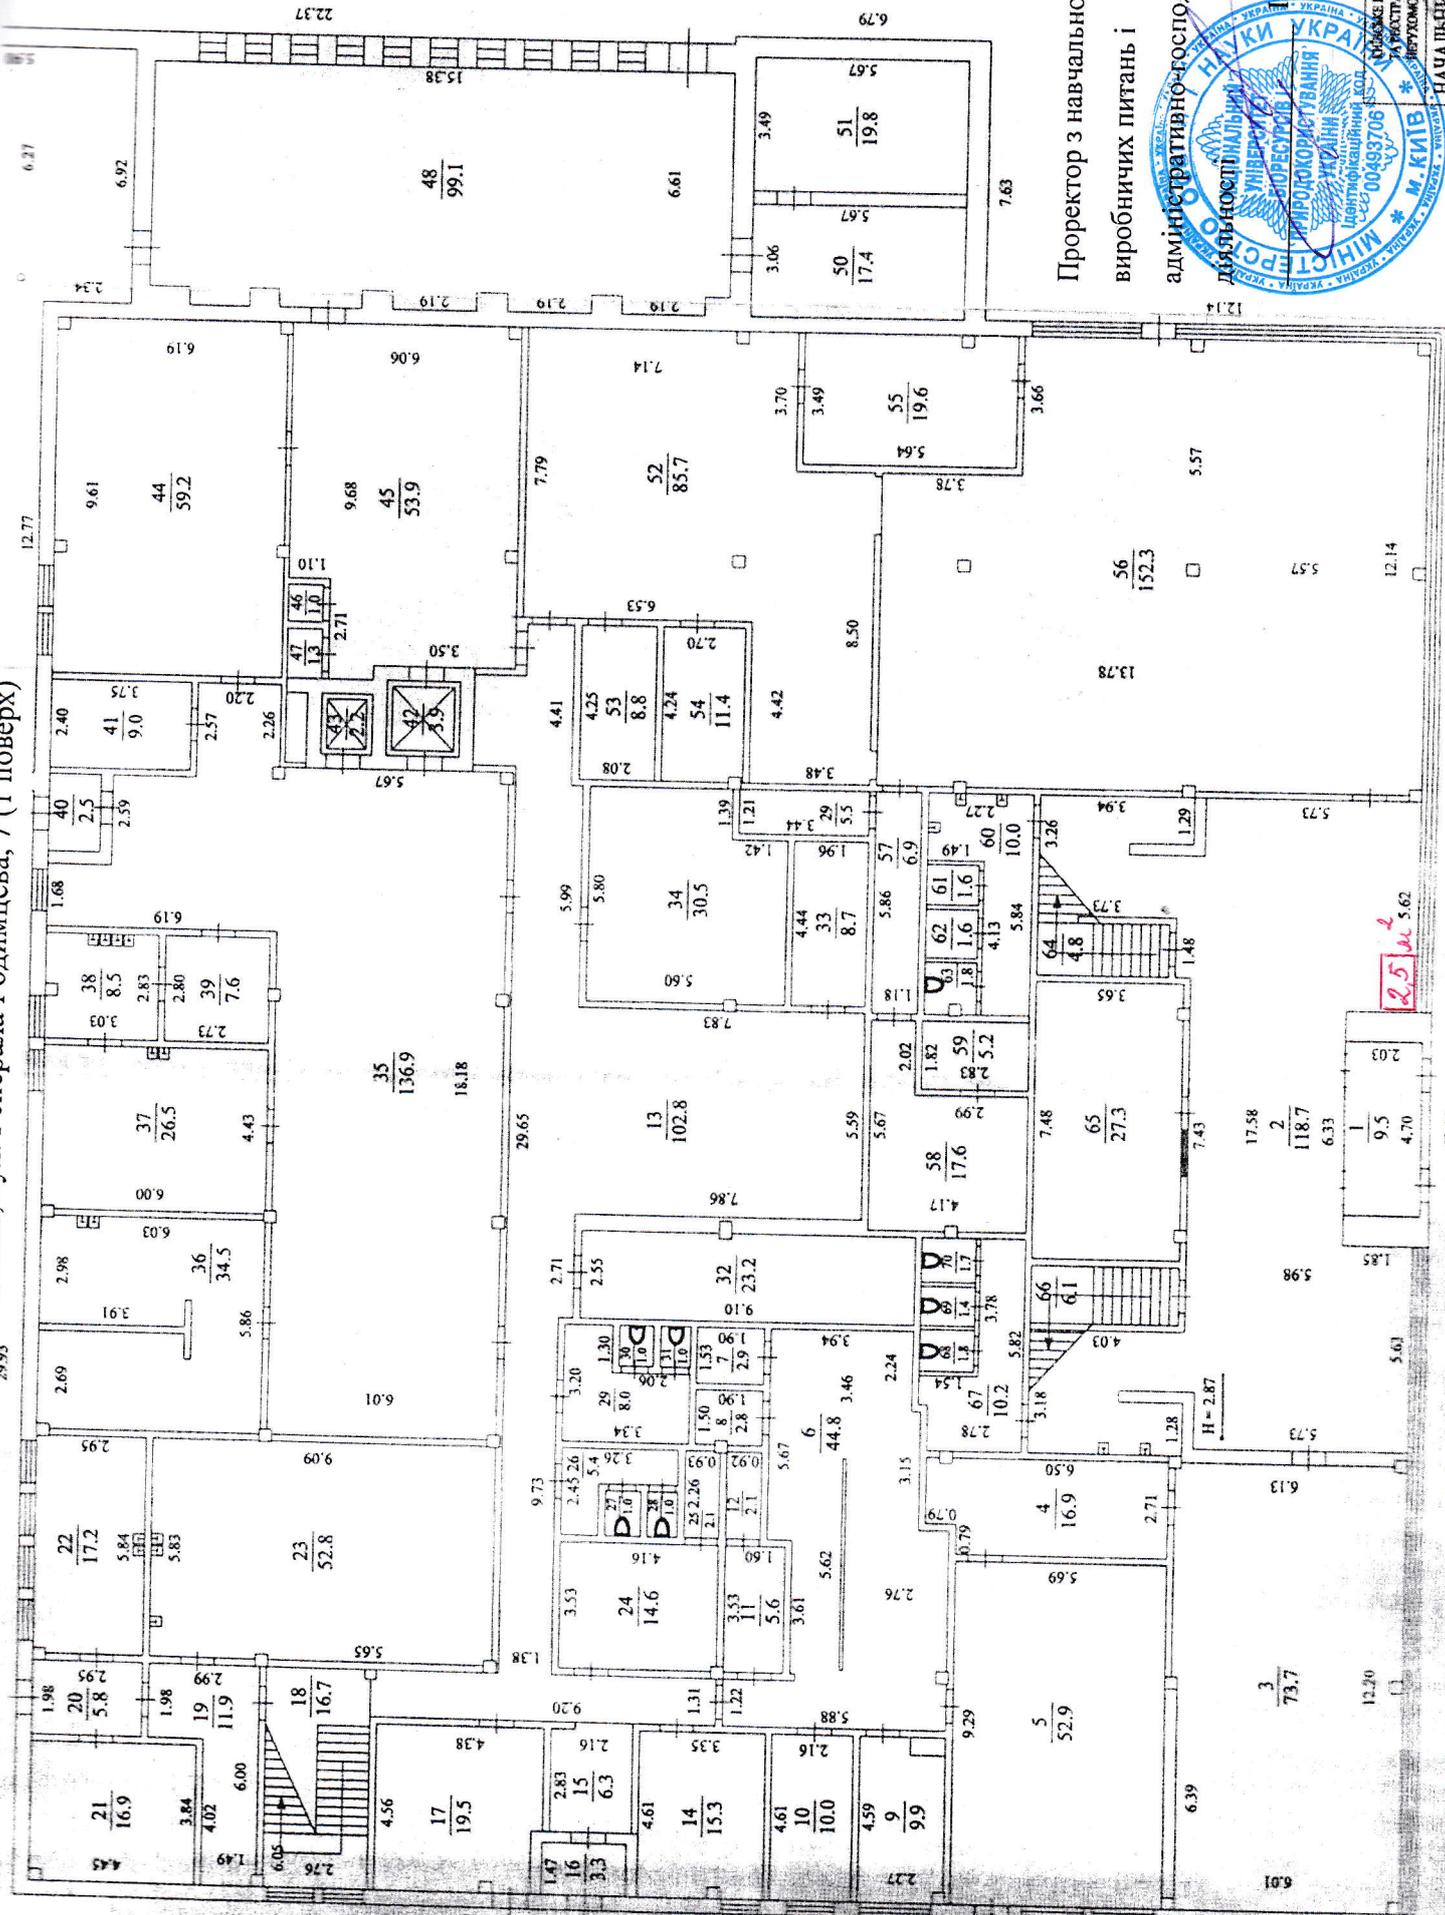

Проректор з навчально-науково-виробничих питань і адміністративно-господарської діяльності



43.15
2.5 м²

НАЧАЛЬНИК БЮРО СКЛАД

