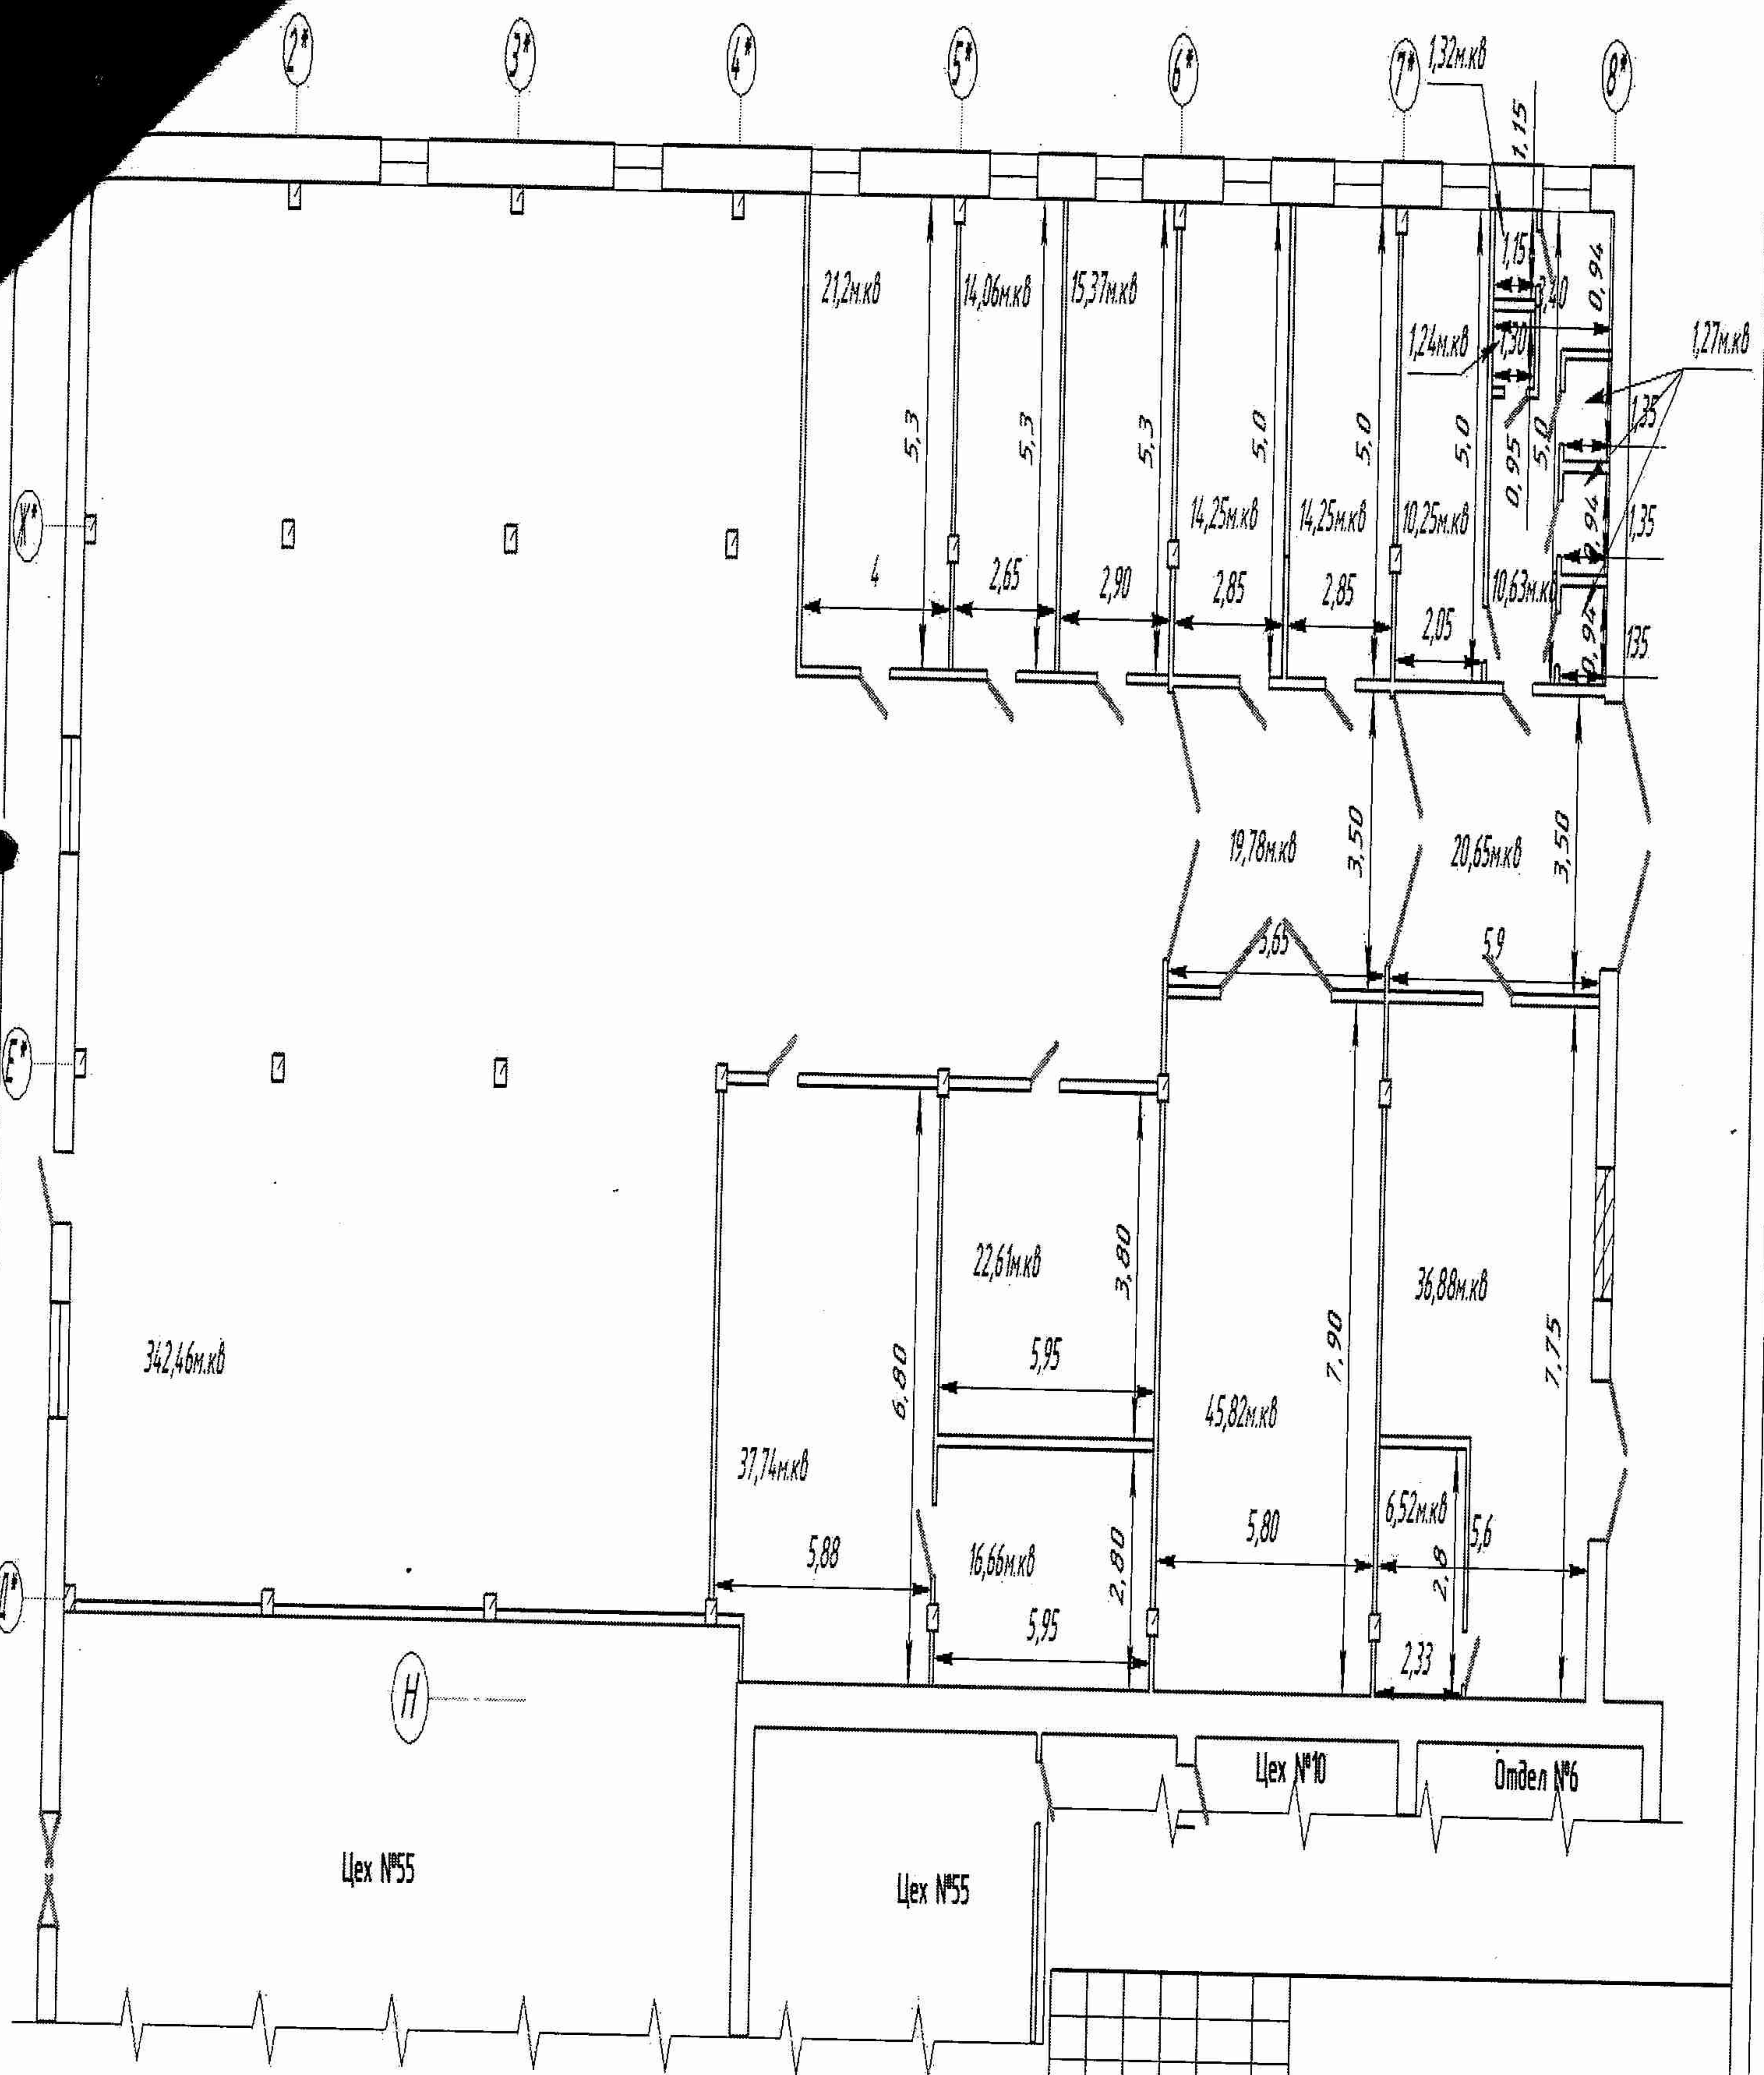


План 1-20 этажа корпуса №3

[illegible]