


Інв. №	Підпис і дата	Зам. інв. №

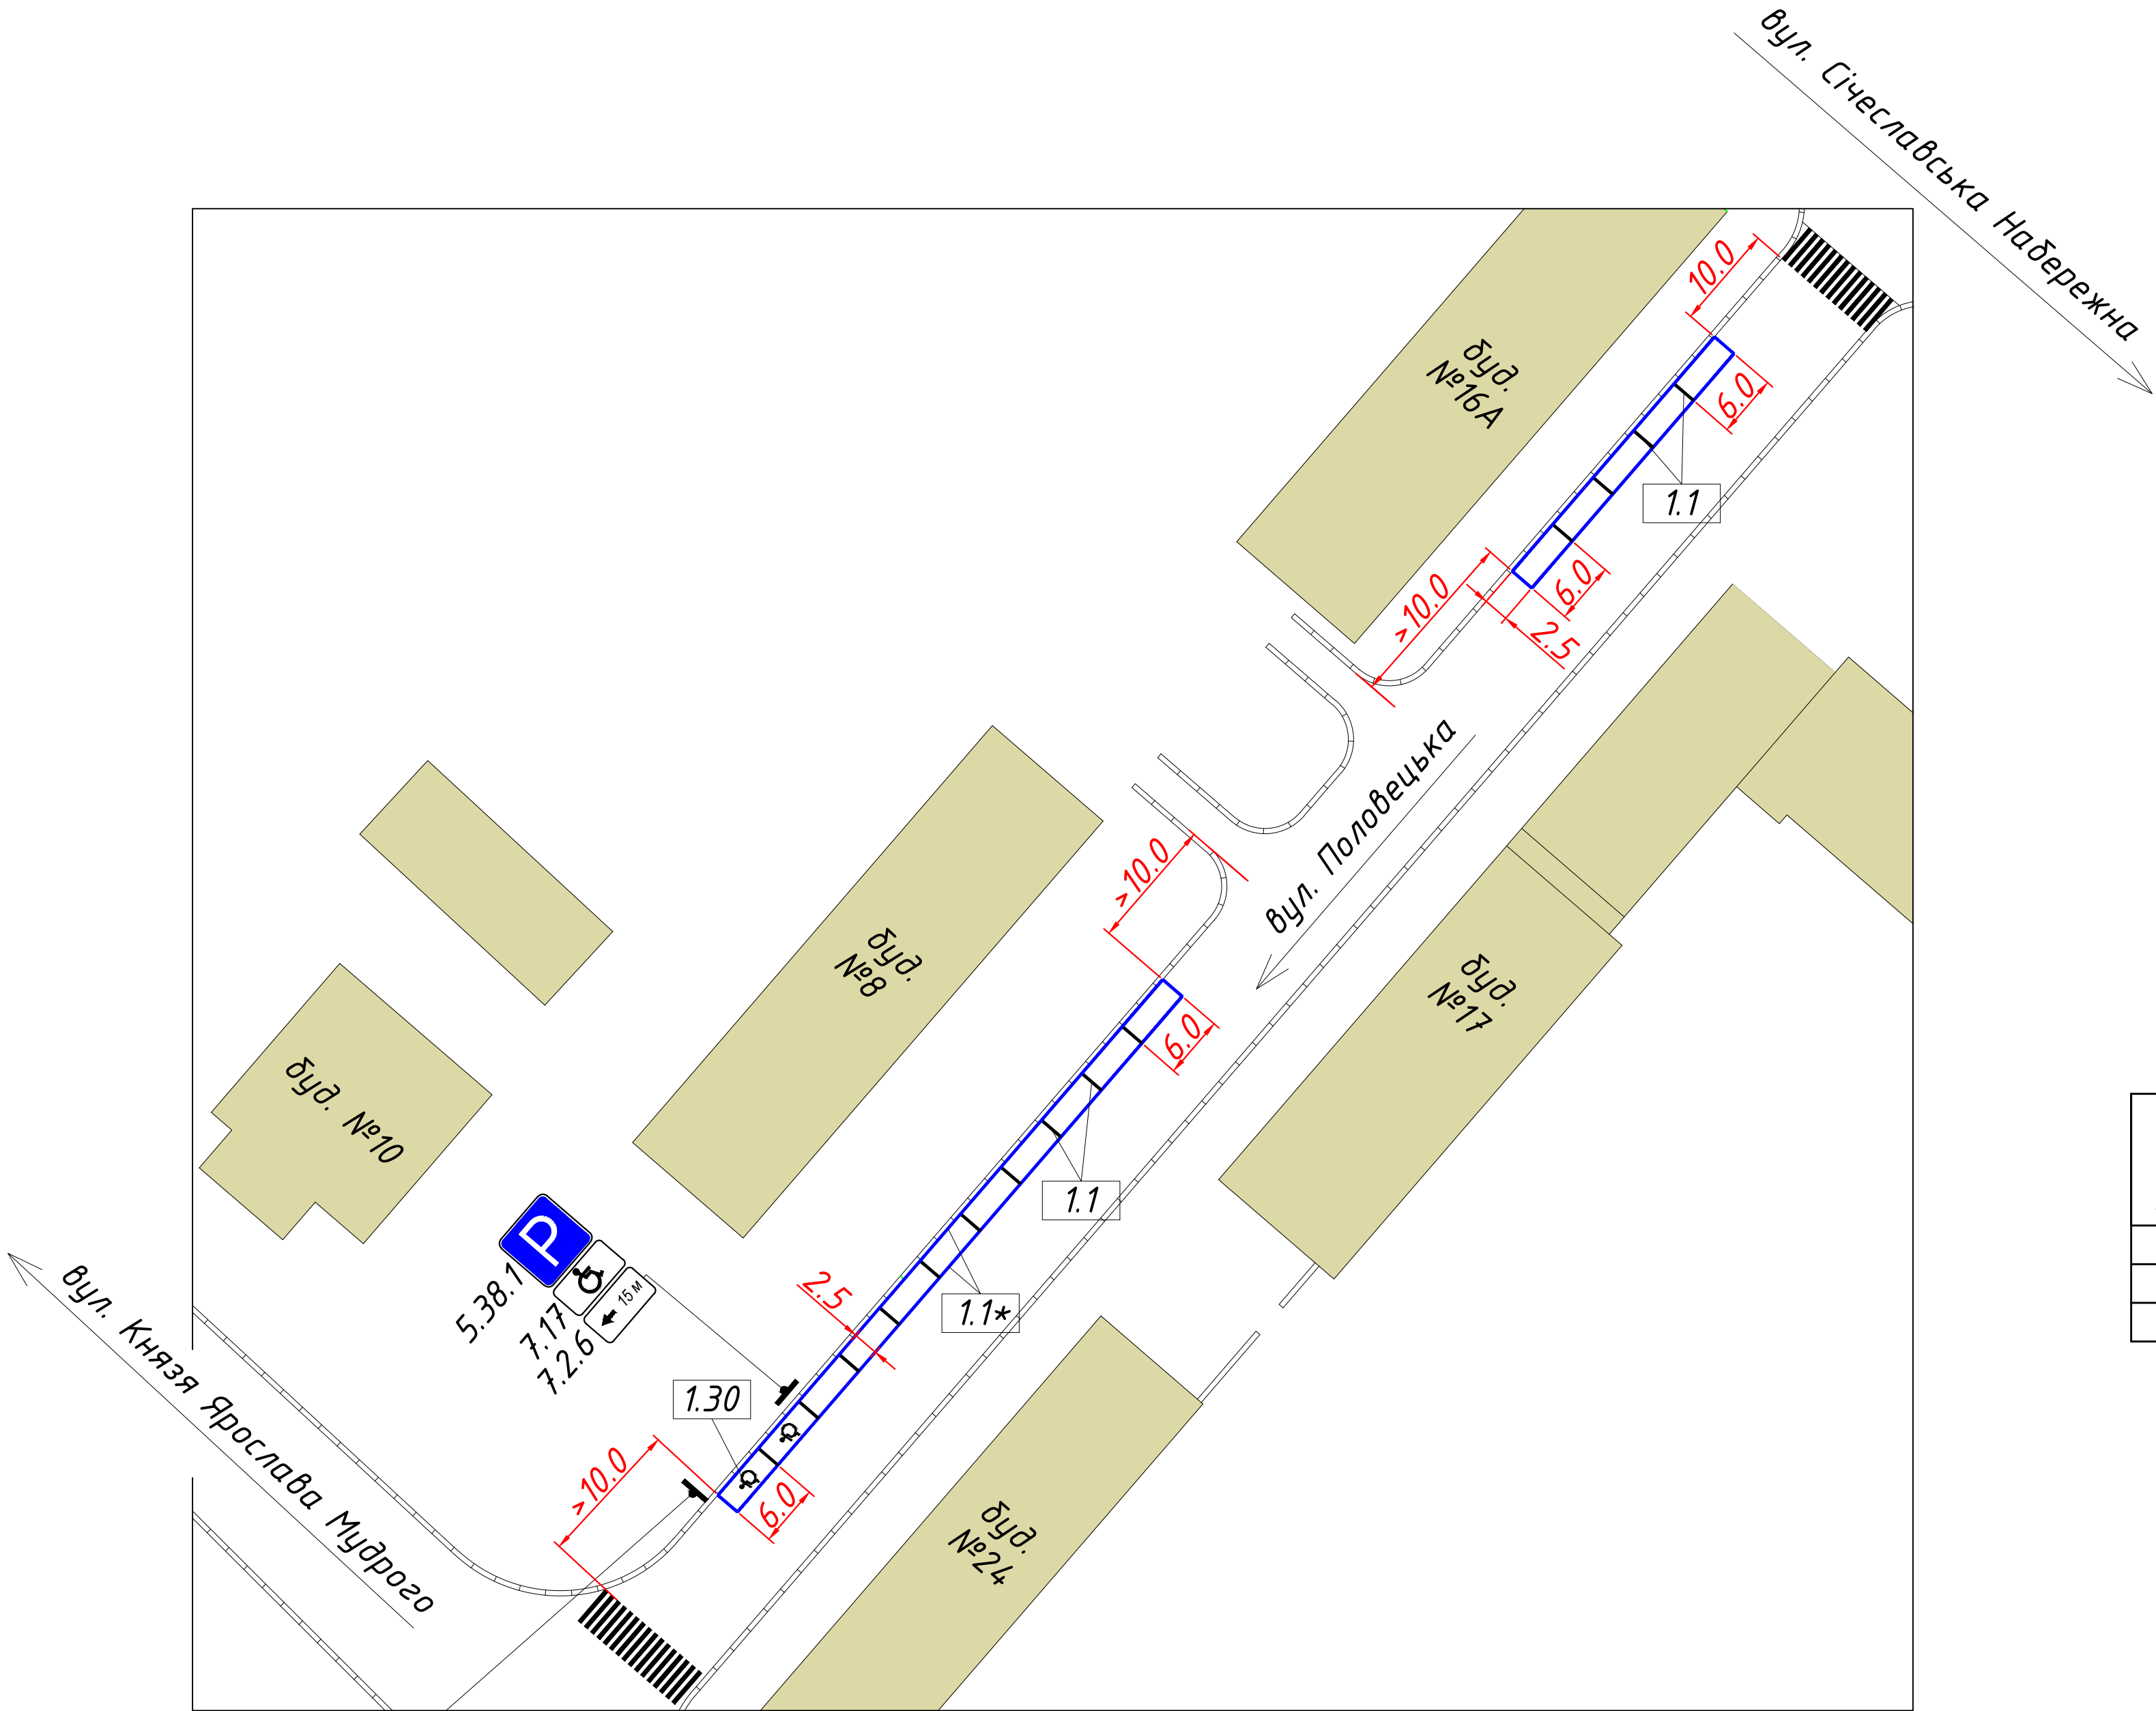

Таблиця дорожніх знаків

Номер згідно з ДСТУ 4100:2014	Кількість		
	Типорозміру		ДЗІП
	II	I	
5.38.1	1	-	-
5.39	1	-	-
5.40	1	-	-
7.2.6	1	-	-
7.6.1	1	-	-
7.17	1	-	-
табл.	-	-	1

Таблиця дорожньої розмітки

Номер згідно з ДСТУ 2587:2010	Дов- жина, м	К-ть місць	Площа кольору, м ²	
			Білого	Синього
1.1	35	-	3.5	-
1.1*	202	-	-	20.2
1.30	-	2	2.8	-

Умовні позначення:

-  - дорожній знак на металевому стояку
-  - бордюр (існуючий)
-  - опора ЛЕП
-  - дерево

11/20-126-АД.01							
Майданчик для паркування транспортних засобів на вул. Князя Ярослава Мудрого, в районі буд. №8							
зм.	Кільк.	Арк.	№док.	Підпис	Дата		
ГІП	Семенов				11.20		
Розробив	Семенов				11.20		
Перевірів	Палагеша				11.20		
Н.контр.	Новіков				11.20		
Майданчик для паркування					Стадія	Аркуш	Аркушів
					РП	1	1
Схема організації дорожнього руху М 1:500					ТОВ "Е С Ч"		

згідно з ДСТУ 4100:2014	Типорозміру		ДЗІП
	II	I	
5.38.1	1	-	-
5.39	1	-	-
5.40	1	-	-
7.2.6	1	-	-
7.6.1	1	-	-
7.17	1	-	-
табл.	-	-	1


Таблиця дорожньої розмітки

Номер згідно з ДСТУ 2587:2010	Дов- жина, м	К-ть місць	Площа кольору, м ²	
			Білого	Синього
1.1	35	-	3.5	-
1.1*	202	-	-	20.2
1.30	-	2	2.8	-

Умовні позначення:



- дорожній знак на металевому стояку

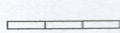


- бордюр (існуючий)



- опора ЛЕП



- дерево

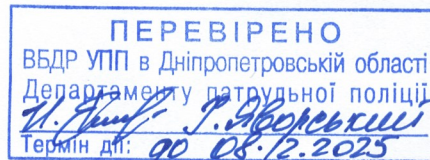

N13145/41/19/01-2020
вiд 09.12.2020

Зам. інв. №	Підпис і дата	11/20-126-АД.01					
		зм.	Кільк.	Арк.	№ док.	Підпис	Дата
інв. №		ГІП	Семенов				11.20
		Розробив	Семенов				11.20
		Перевірів	Палагеша				11.20
		Н.контр.	Новіков				11.20
		Майданчик для паркування транспортних засобів на вул. Князя Ярослава Мудрого, в районі буд. №8					
		Майданчик для паркування					
		Схема організації дорожнього руху М 1:500					
		Стадія		Аркуш	Аркушів		
		РП		1	1		
		ТОВ "Е С Ч"					