


М.П.

ПЛАН поверхів громадського будинку

квартал шкільного
(призначення)
вулиця (провулок) Шкільного № 25
місто (селище, село) Товусово

масштаб 1:100

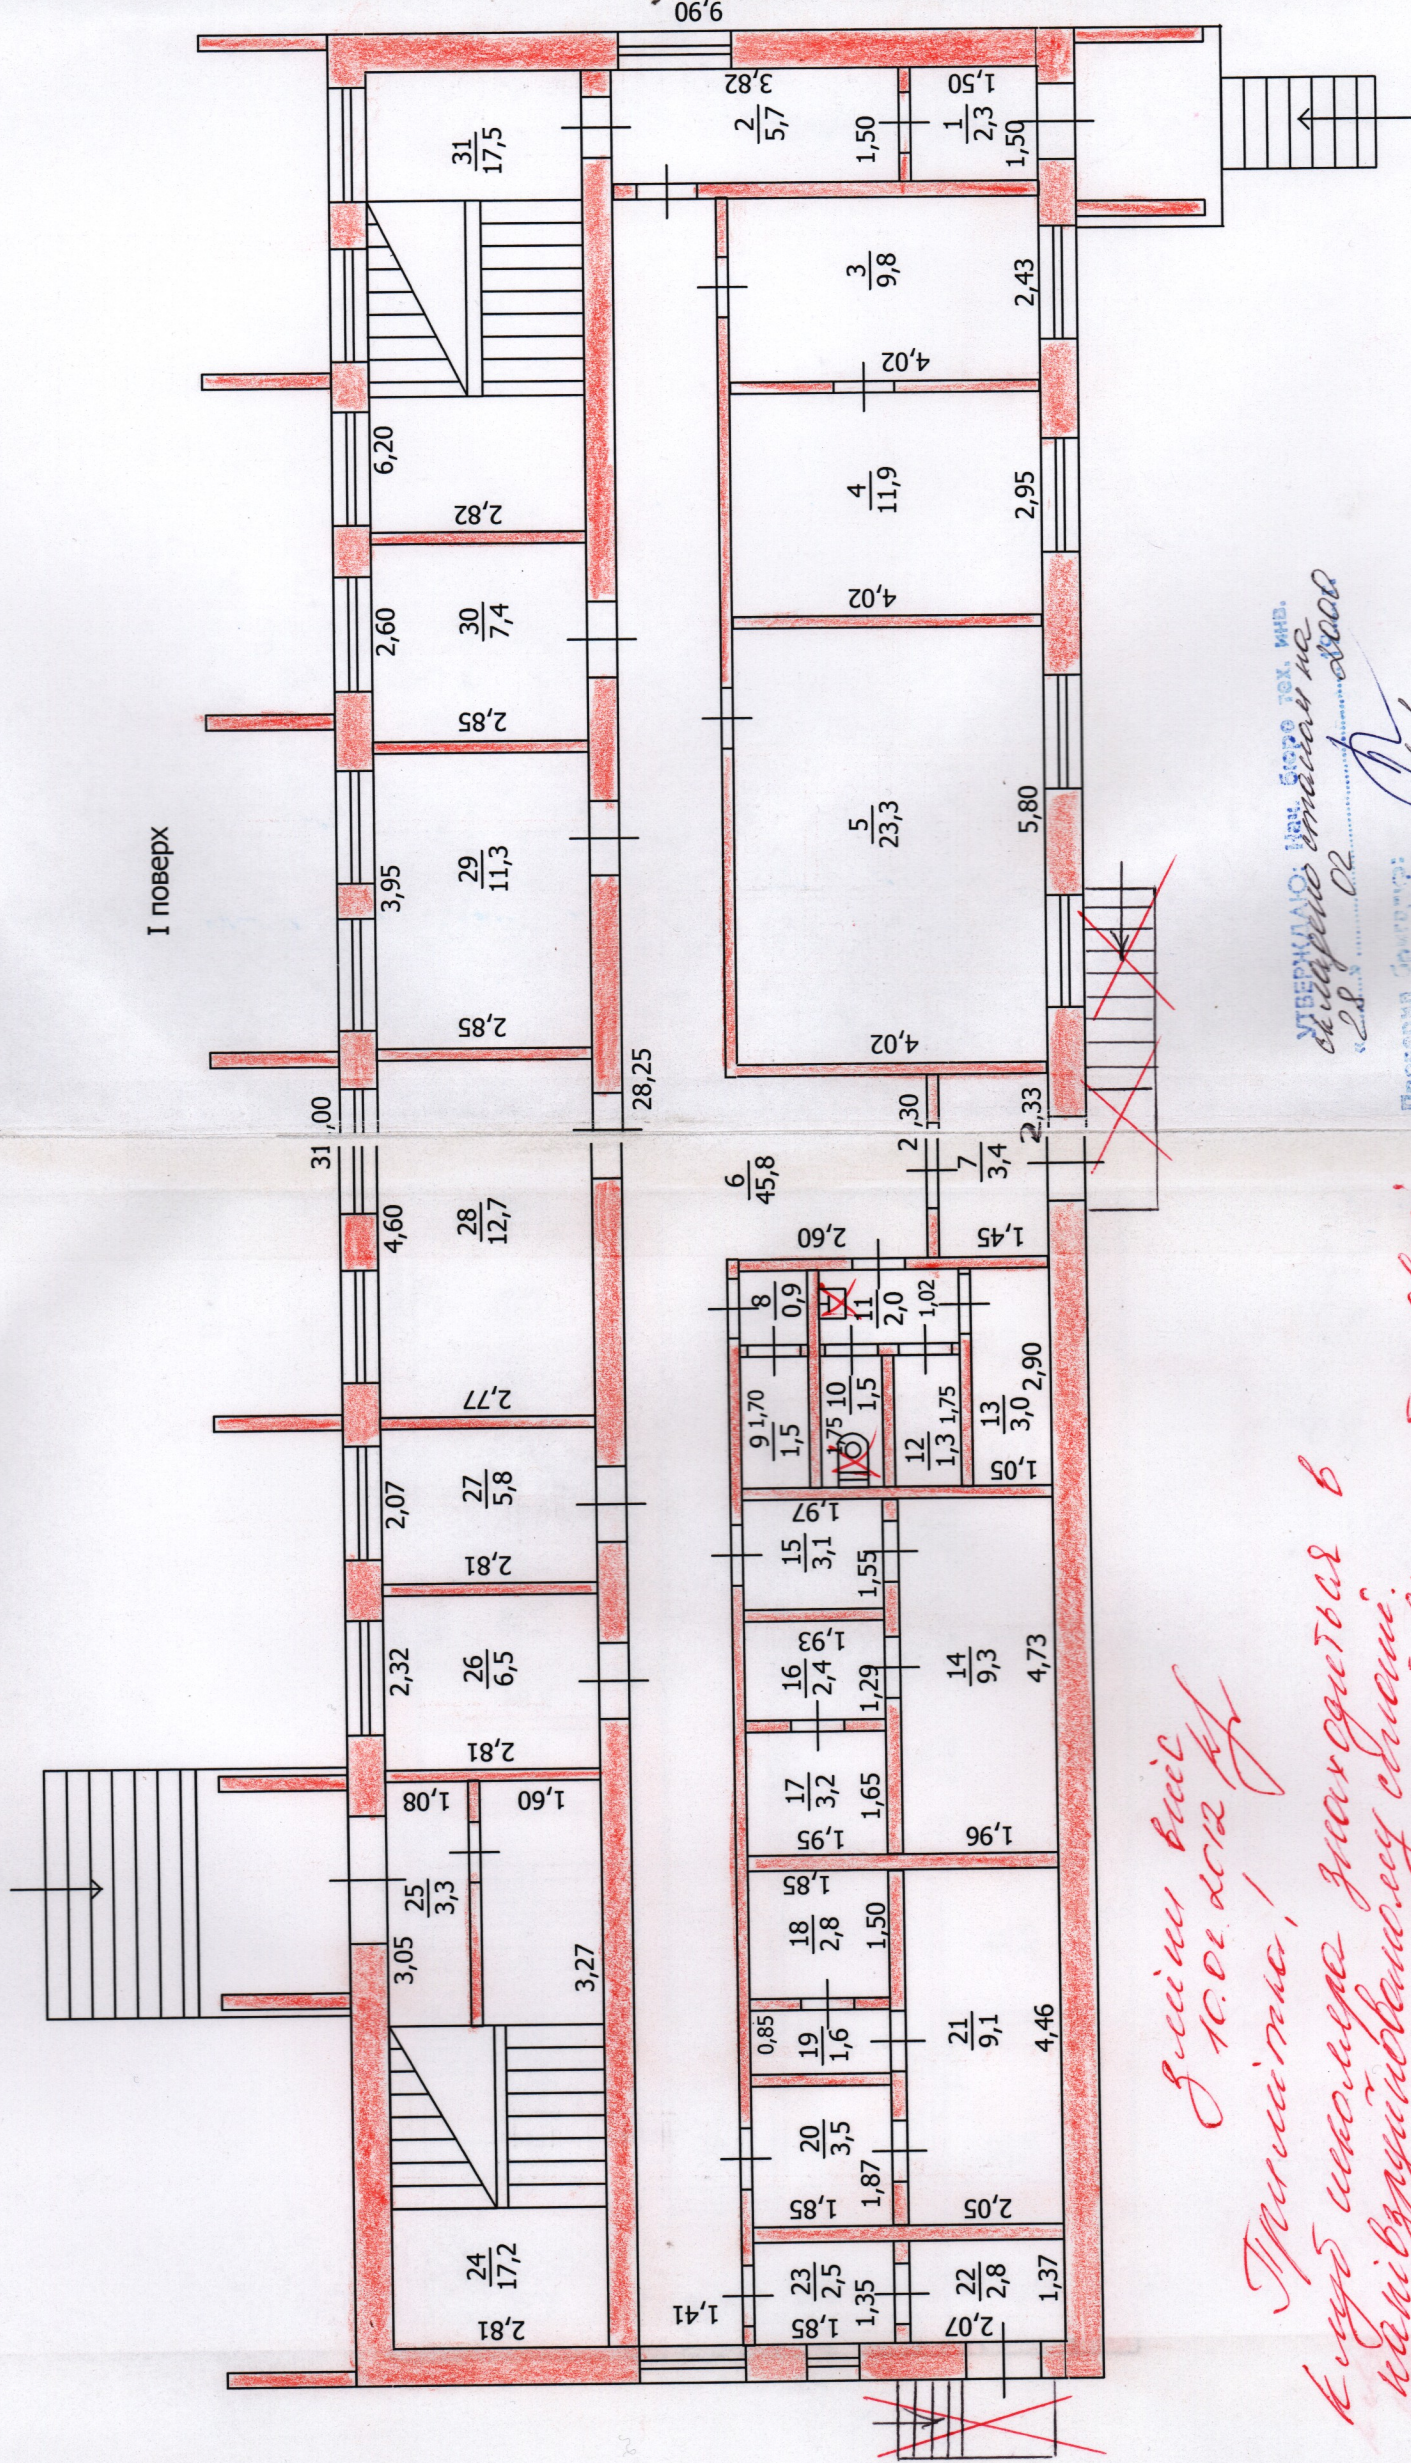

Примітка!



ПЛАН поверхів громадського будинку


масштаб 1:100

II поверх

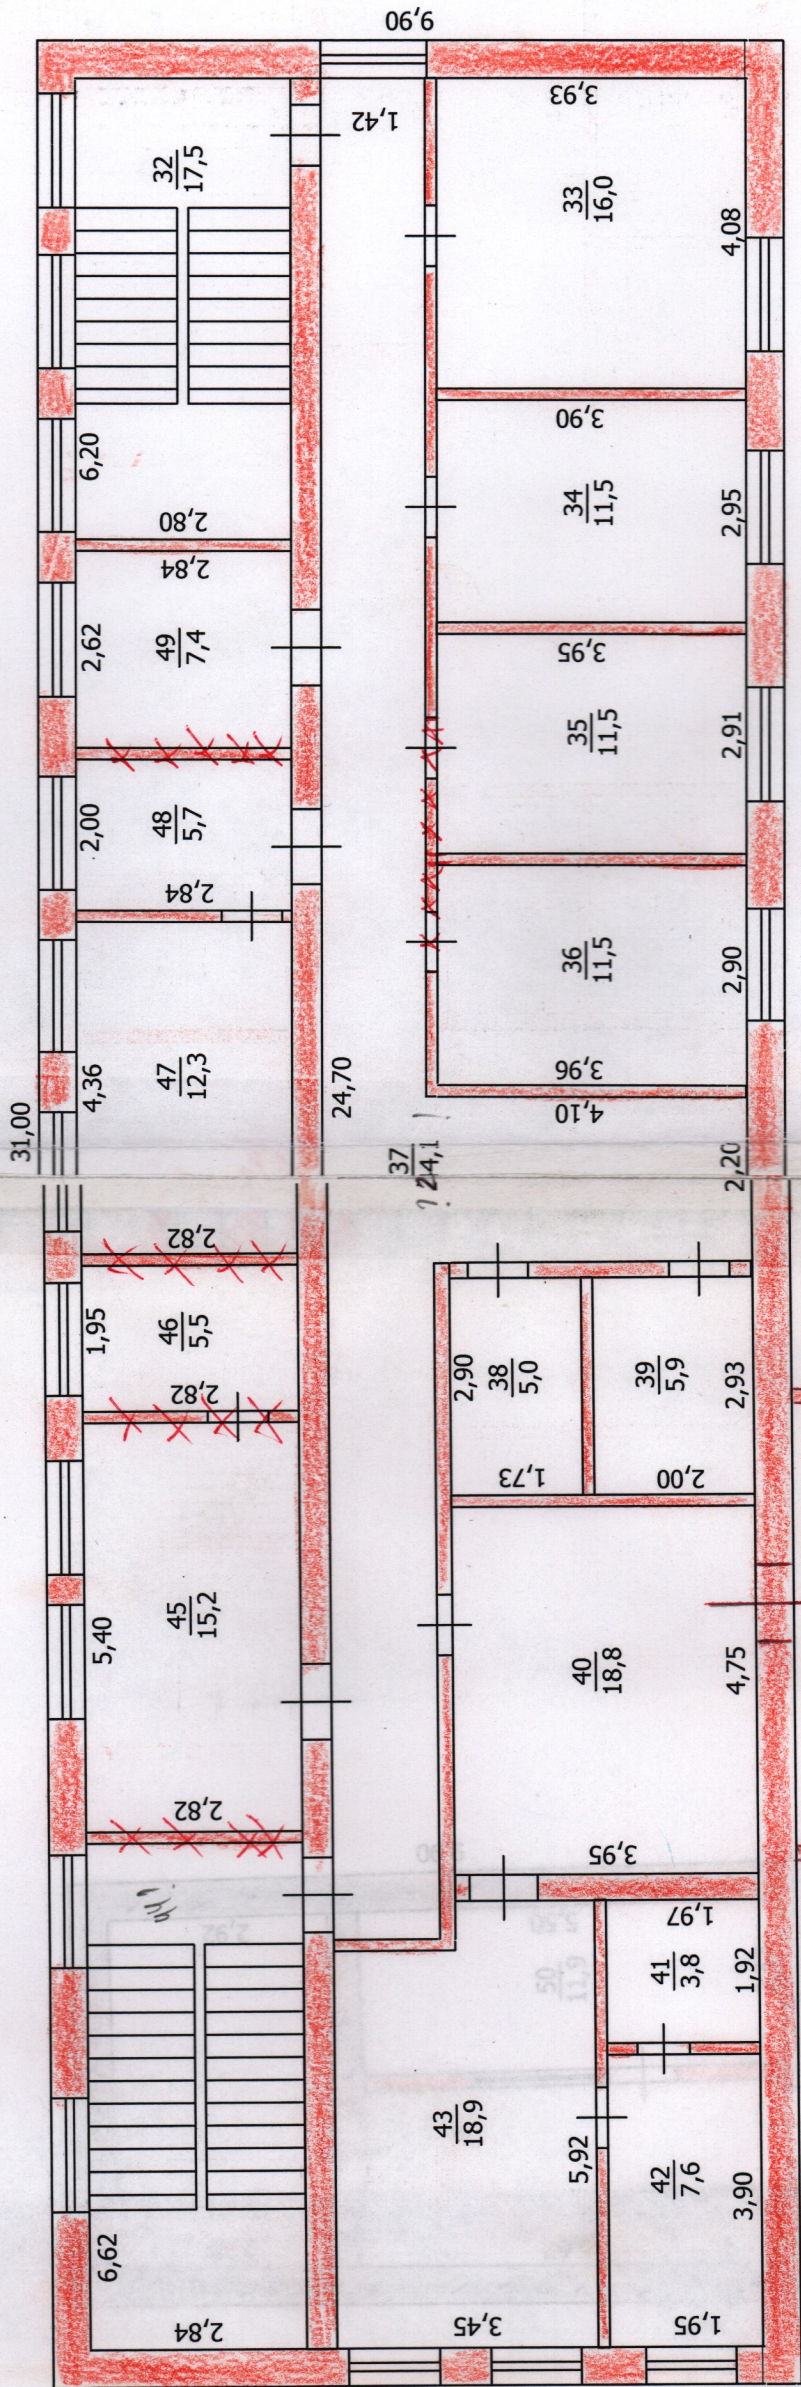

Зміни внос
10.02.2012

УТВЕРЖДАЮ: Дир. Служби тех. арх.
скасовано рішення на
с. 87 з 2000

Проектант: Бриг. арх.
Світлана Іванівна


Примітка!




масштаб 1:100

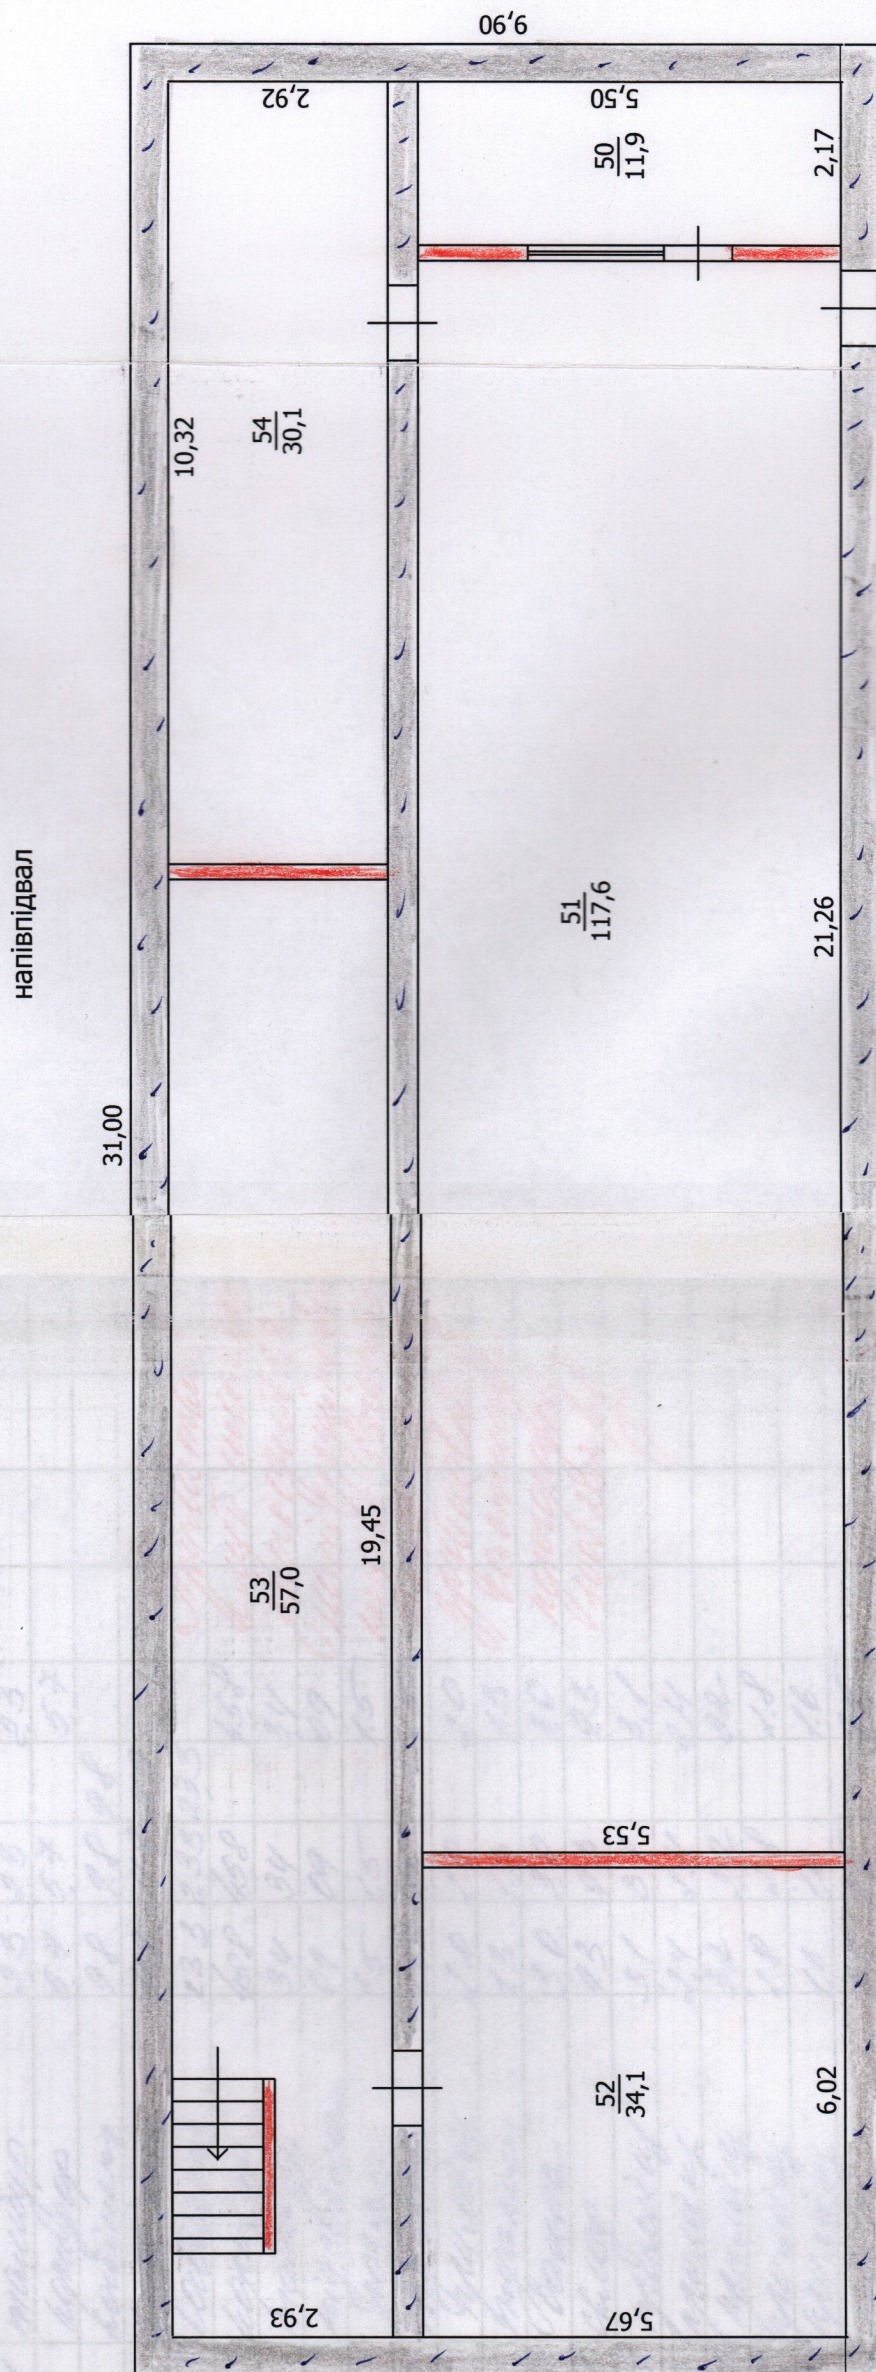[illegible]

УТВЕРЖДАЮ: Нач. Бюро тех. инж.

 « 28 » 02 2000
 Проверен « 28 » 02 2000
 Свая с натурн технич

Експлікація

приміщень до плану поверхів громадського будинку № 85 літер «А»

вулиця (провулок) Мотайського

місто (селище, село) Тавлоград

Літер або номер за планом	Поверхи	Номери груп приміщень	Номери приміщень	Призначення приміщень	Загальна площа приміщень (підрахована за формулами розрахунку площі) (м ²)	Площа приміщень (м ²)			Площа літніх приміщень (м ²)	Площа приміщень загального користування (м ²)	Самостійно забудована, переобладнана площа приміщень (м ²)	Примітки
						корисна (сума гр. 8 та 9)	основна	допоміжна				
1	2	3	4	5	6	7	8	9	10	11	12	13
А	1	1	1	тамбур	2.3	2.3		2.3				
			2	коридор	5.7	5.7		5.7				
			3	кабінет	9.8	9.8	9.8					
			4	кабінет	11.9	11.9	11.9					
			5	кабінет	23.3	23.3	23.3					
			7	тамбур	3.4	3.4		3.4				
			8	нігубка	0.9	0.9		0.9				
			9	роздяг	1.5	1.5		1.5				
			10	туалет	1.5	1.5		1.5				
			11	приміщення	2.0	2.0		2.0				
			12	туалет	1.3	1.3		1.3				
			13	ванна	3.0	3.0		3.0				
			14	сина	9.3	9.3		9.3				
			15	приміщення	3.1	3.1		3.1				
			16	приміщення	2.4	2.4		2.4				
			17	приміщення	3.2	3.2		3.2				
			18	приміщення	2.8	2.8		2.8				
			19	приміщення	1.6	1.6		1.6				
			20	"	3.5	3.5		3.5				
			21	сина	9.1	9.1		9.1				
			22	кухня	2.8	2.8		2.8				
			23	приміщення	2.5	2.5		2.5				
			24	сходи	17.2							

Примітка!
Класифікація в
згідності з
стандартів. Відсутні!
Вказано по поверху;
згідності з
встановленою
класифікацією
1002.282.2

«28»

20/12 р.

Виконав

/підпис, прізвище/

Перевірів

/підпис, прізвище/

1	2	3	4	5	6	7	8	9	10	11	12	13
1	25	тампор			3.3	3.3		3.3				
	26	кабінет			6.5	6.5	6.5					
	27	кабінет			5.8	5.8	5.8					
	28	кабінет			12.7	12.7	12.7					
	29	кабінет			11.3	11.3	11.3					
	30	кабінет			7.4	7.4	7.4					
	31	сходи			17.5					17.5		
	Всього по І кв:				234.4	199.7	88.7	111.0		34.7		
2	32	сходи			17.5					17.5		
	33	кабінет			16.0	16.0	16.0					
	34	кабінет			11.5	11.5	11.5					
	35	кабінет			11.5	11.5	11.5					
	36	"			11.5	11.5	11.5					
	37	коридор			44.1	44.1		44.1				
	38	приймальня			5.0	5.0		5.0				
	39	санвуз			5.9	5.9		5.9				
	40	кабінет			18.8	18.8	18.8					
	41	санвуз			3.8	3.8		3.8				
	42	приймальня			7.6	7.6		7.6				
	43	кабінет			18.9	18.9	18.9					
	44	сходи			18.8					18.8		
	45	кабінет			15.2	15.2	15.2					
	46	кабінет			5.5	5.5	5.5					
	47	кабінет			12.3	12.3	12.3					
	49	кабінет			7.4	7.4	7.4					
	50	приймальня			8.7	8.7		8.7				
	Всього по ІІ кв:				237.0	200.7	184.3	66.4		36.3		
					246.7	204.4		75.1				
III	50	приймальня			11.9	11.9		11.9				
	52	приймальня			34.1	34.1		34.1				
	53	приймальня			57.0	57.0		57.0				
	54	приймальня			30.1	30.1		30.1				
	Всього по III кв				250.7	250.7		250.7				
	Всього по будівлі				722.1	651.1	223.0	428.1		71.0		
					730.8	659.8		436.8				

« 28 » 20.00 р.

Зміни вніс
10.02.2012

Виконав

/підпис, прізвище/

Перевірів

/підпис, прізвище/