


План приміщень підвального поверху
М 1:100

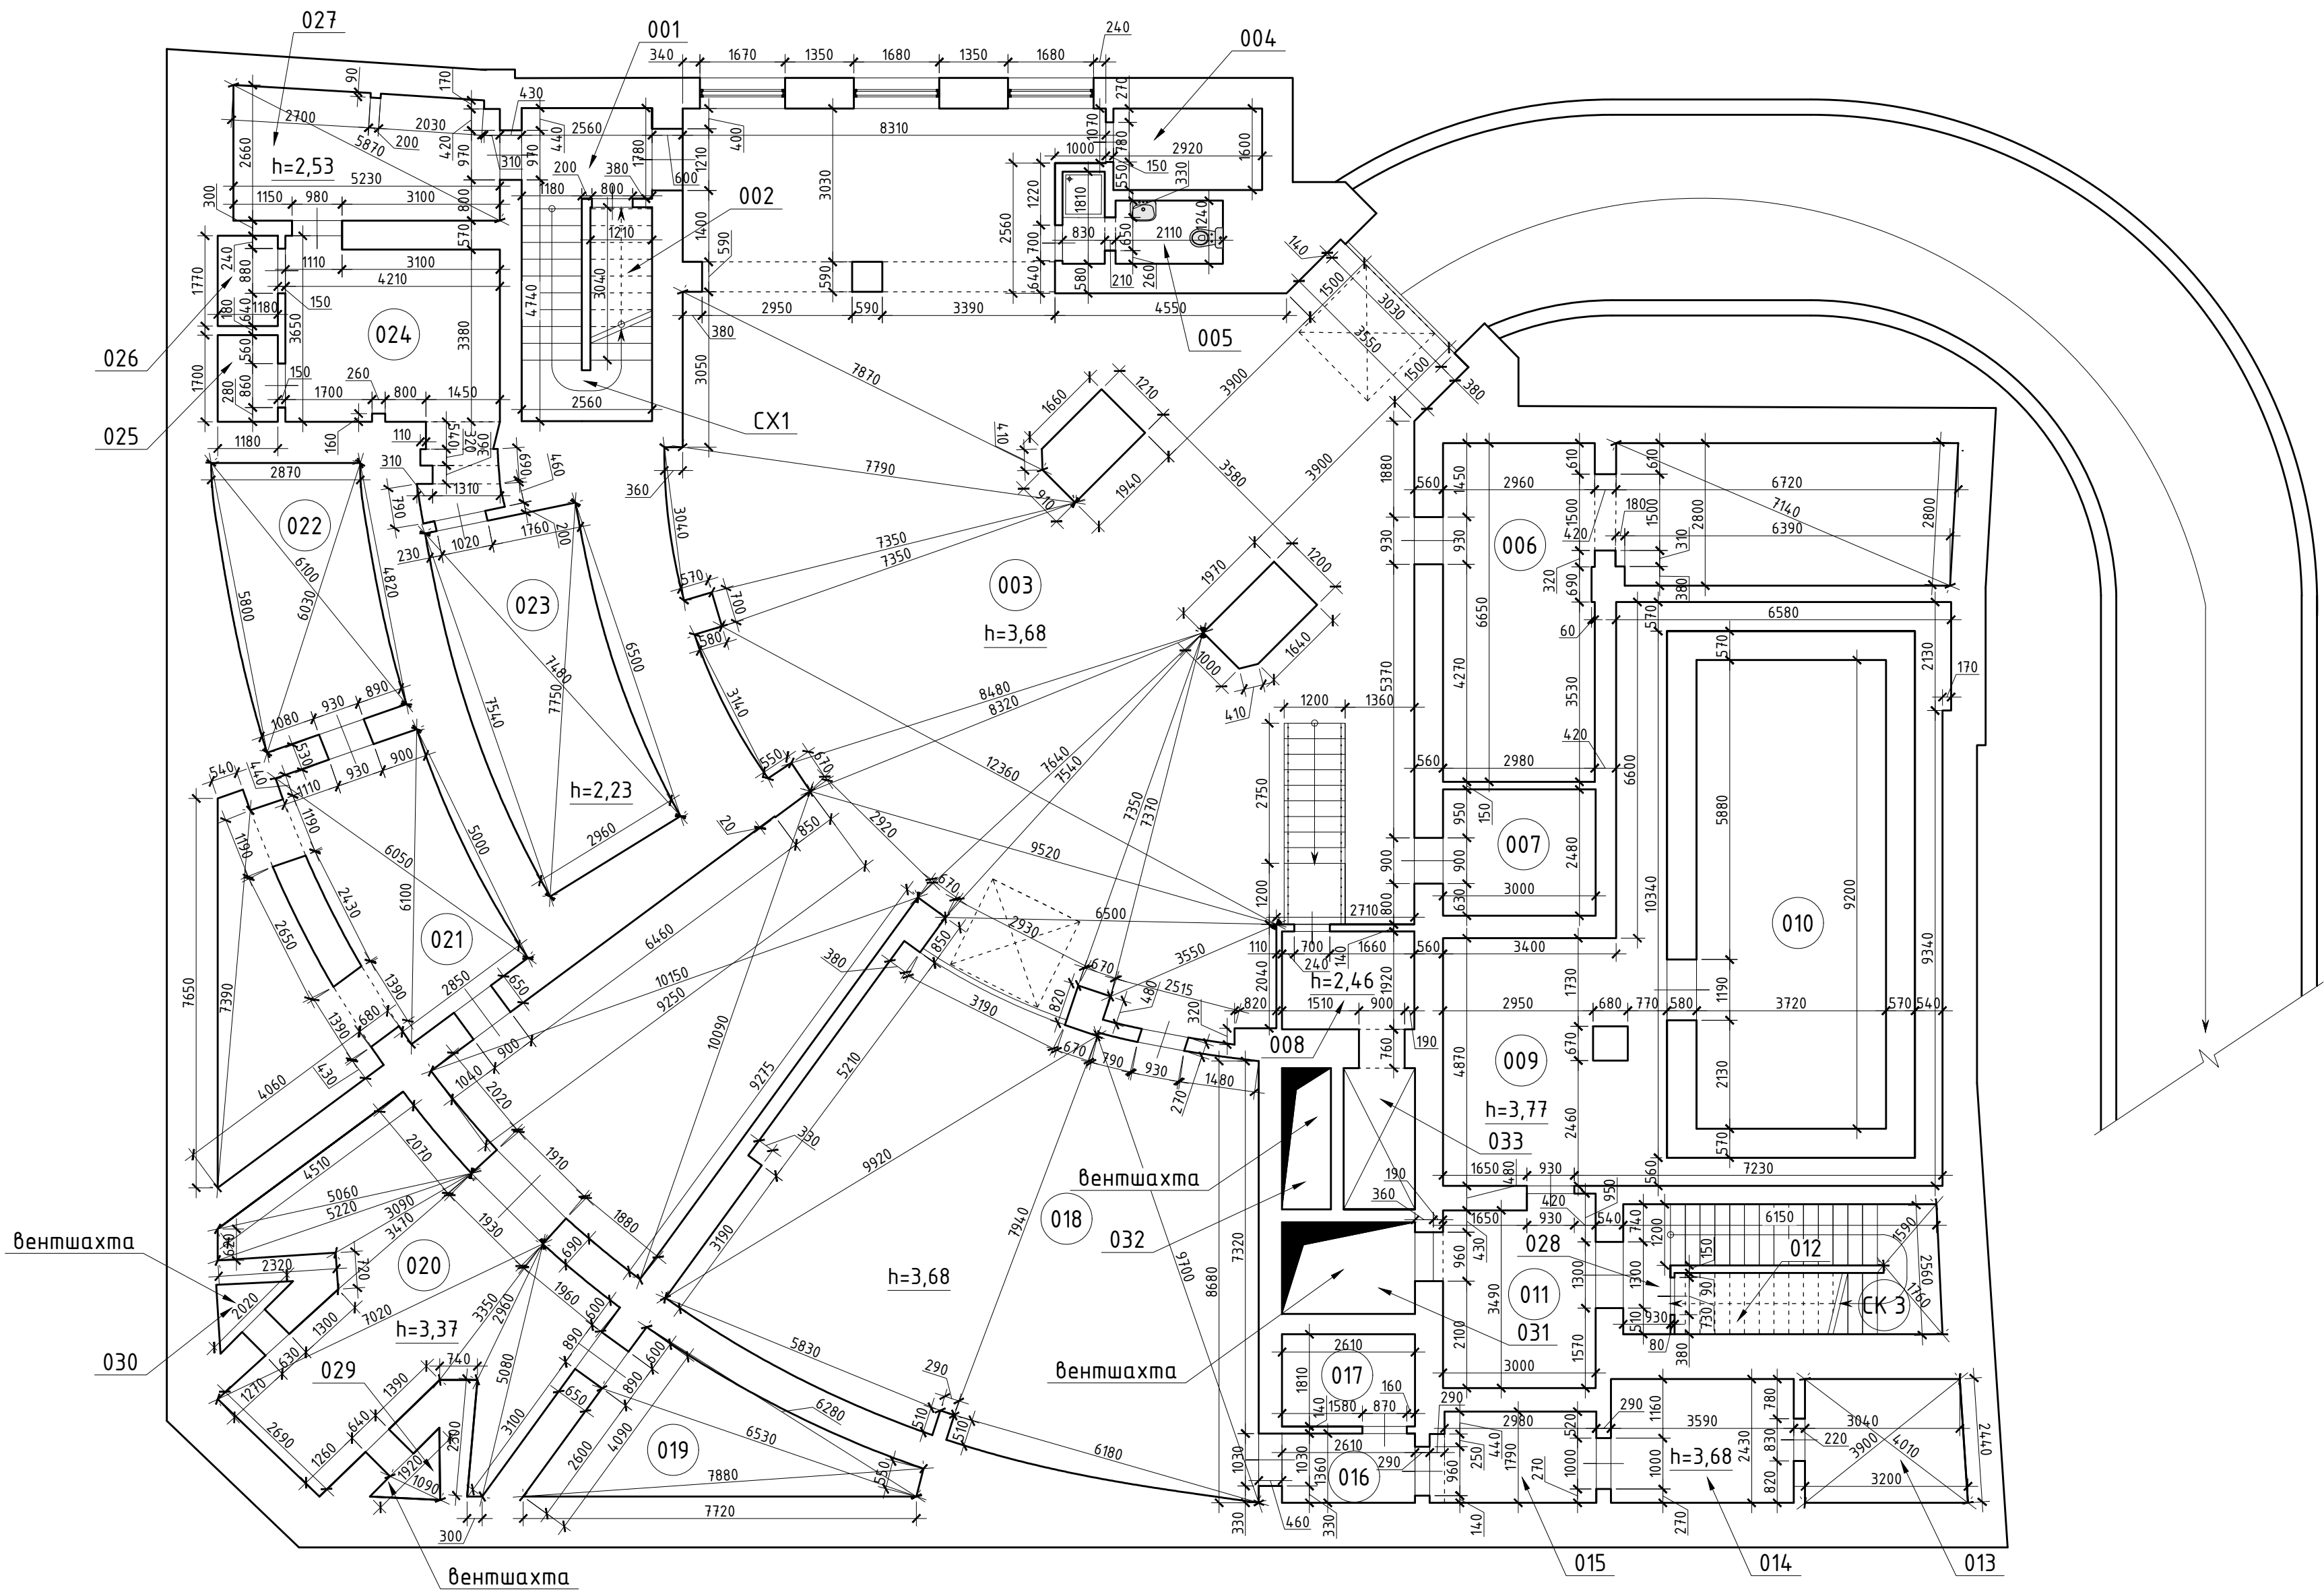


Загальна експлікація приміщень підвального поверху		
№	Найменування	Площа, м²
001	Сходові СХ1	11,4
002	Комора	3,7
003	Службові приміщення	242,1
004	Технічне приміщення	4,7
005	Санвузол	4,3
006	Технічне приміщення	39,0
007	Господарське приміщення	7,5
008	Тамбур-шлюз	5,0
009	Службові приміщення	39,6
010	Службові приміщення	34,2
011	Коридор	11,1
012	Комора	6,5
013	Комора	7,6
014	Комора	8,7
015	Комора	5,7
016	Коридор	3,6
017	Комора	4,7
018	Службові приміщення	84,8
019	Службові приміщення	13,7
020	Службові приміщення	32,9
021	Службові приміщення	30,6
022	Господарське приміщення	15,4
023	Службові приміщення	21,2
024	Службові приміщення	17,2
025	Службові приміщення	2,0
026	Службові приміщення	2,1
027	Службові приміщення	13,0
028	Сходові СХ3	10,2
Загальна площа службових, технічних та допоміжних приміщень		682,5
029	Вентеляційна шахта	1,0
030	Вентеляційна шахта	1,0
031	Вентеляційна шахта	4,7
032	Вентеляційна шахта	2,4
033	Ліфтова шахта	3,5
Площа шахт		12,6
Загальна площа		695,1

інв. № ар.	підпис і дата	зам. інв №	Погоджено
------------	---------------	------------	-----------


						сер. АЕ №000567, сер. АР №000288	132/06-2021				
						Товариство з обмеженою відповідальністю "СІ БІ ЕЛЬ"					
Вим	Кільк	Арк	№ док	Підпис	Число	Виконання обмірів та виготовлення обмірних креслень нежитлового будинку на площі А.Міцкевича,10 у місті Львові	Стадія	Аркуш	Аркушів		
							РД	1			
виконав	Лобзіна О.				08.21		План приміщень підвального поверху				
перевірив	Лобзіна О.				08.21						
							ФОП Лобзіна Ольга Максимівна				

План приміщень 1-го поверху
М 1:100

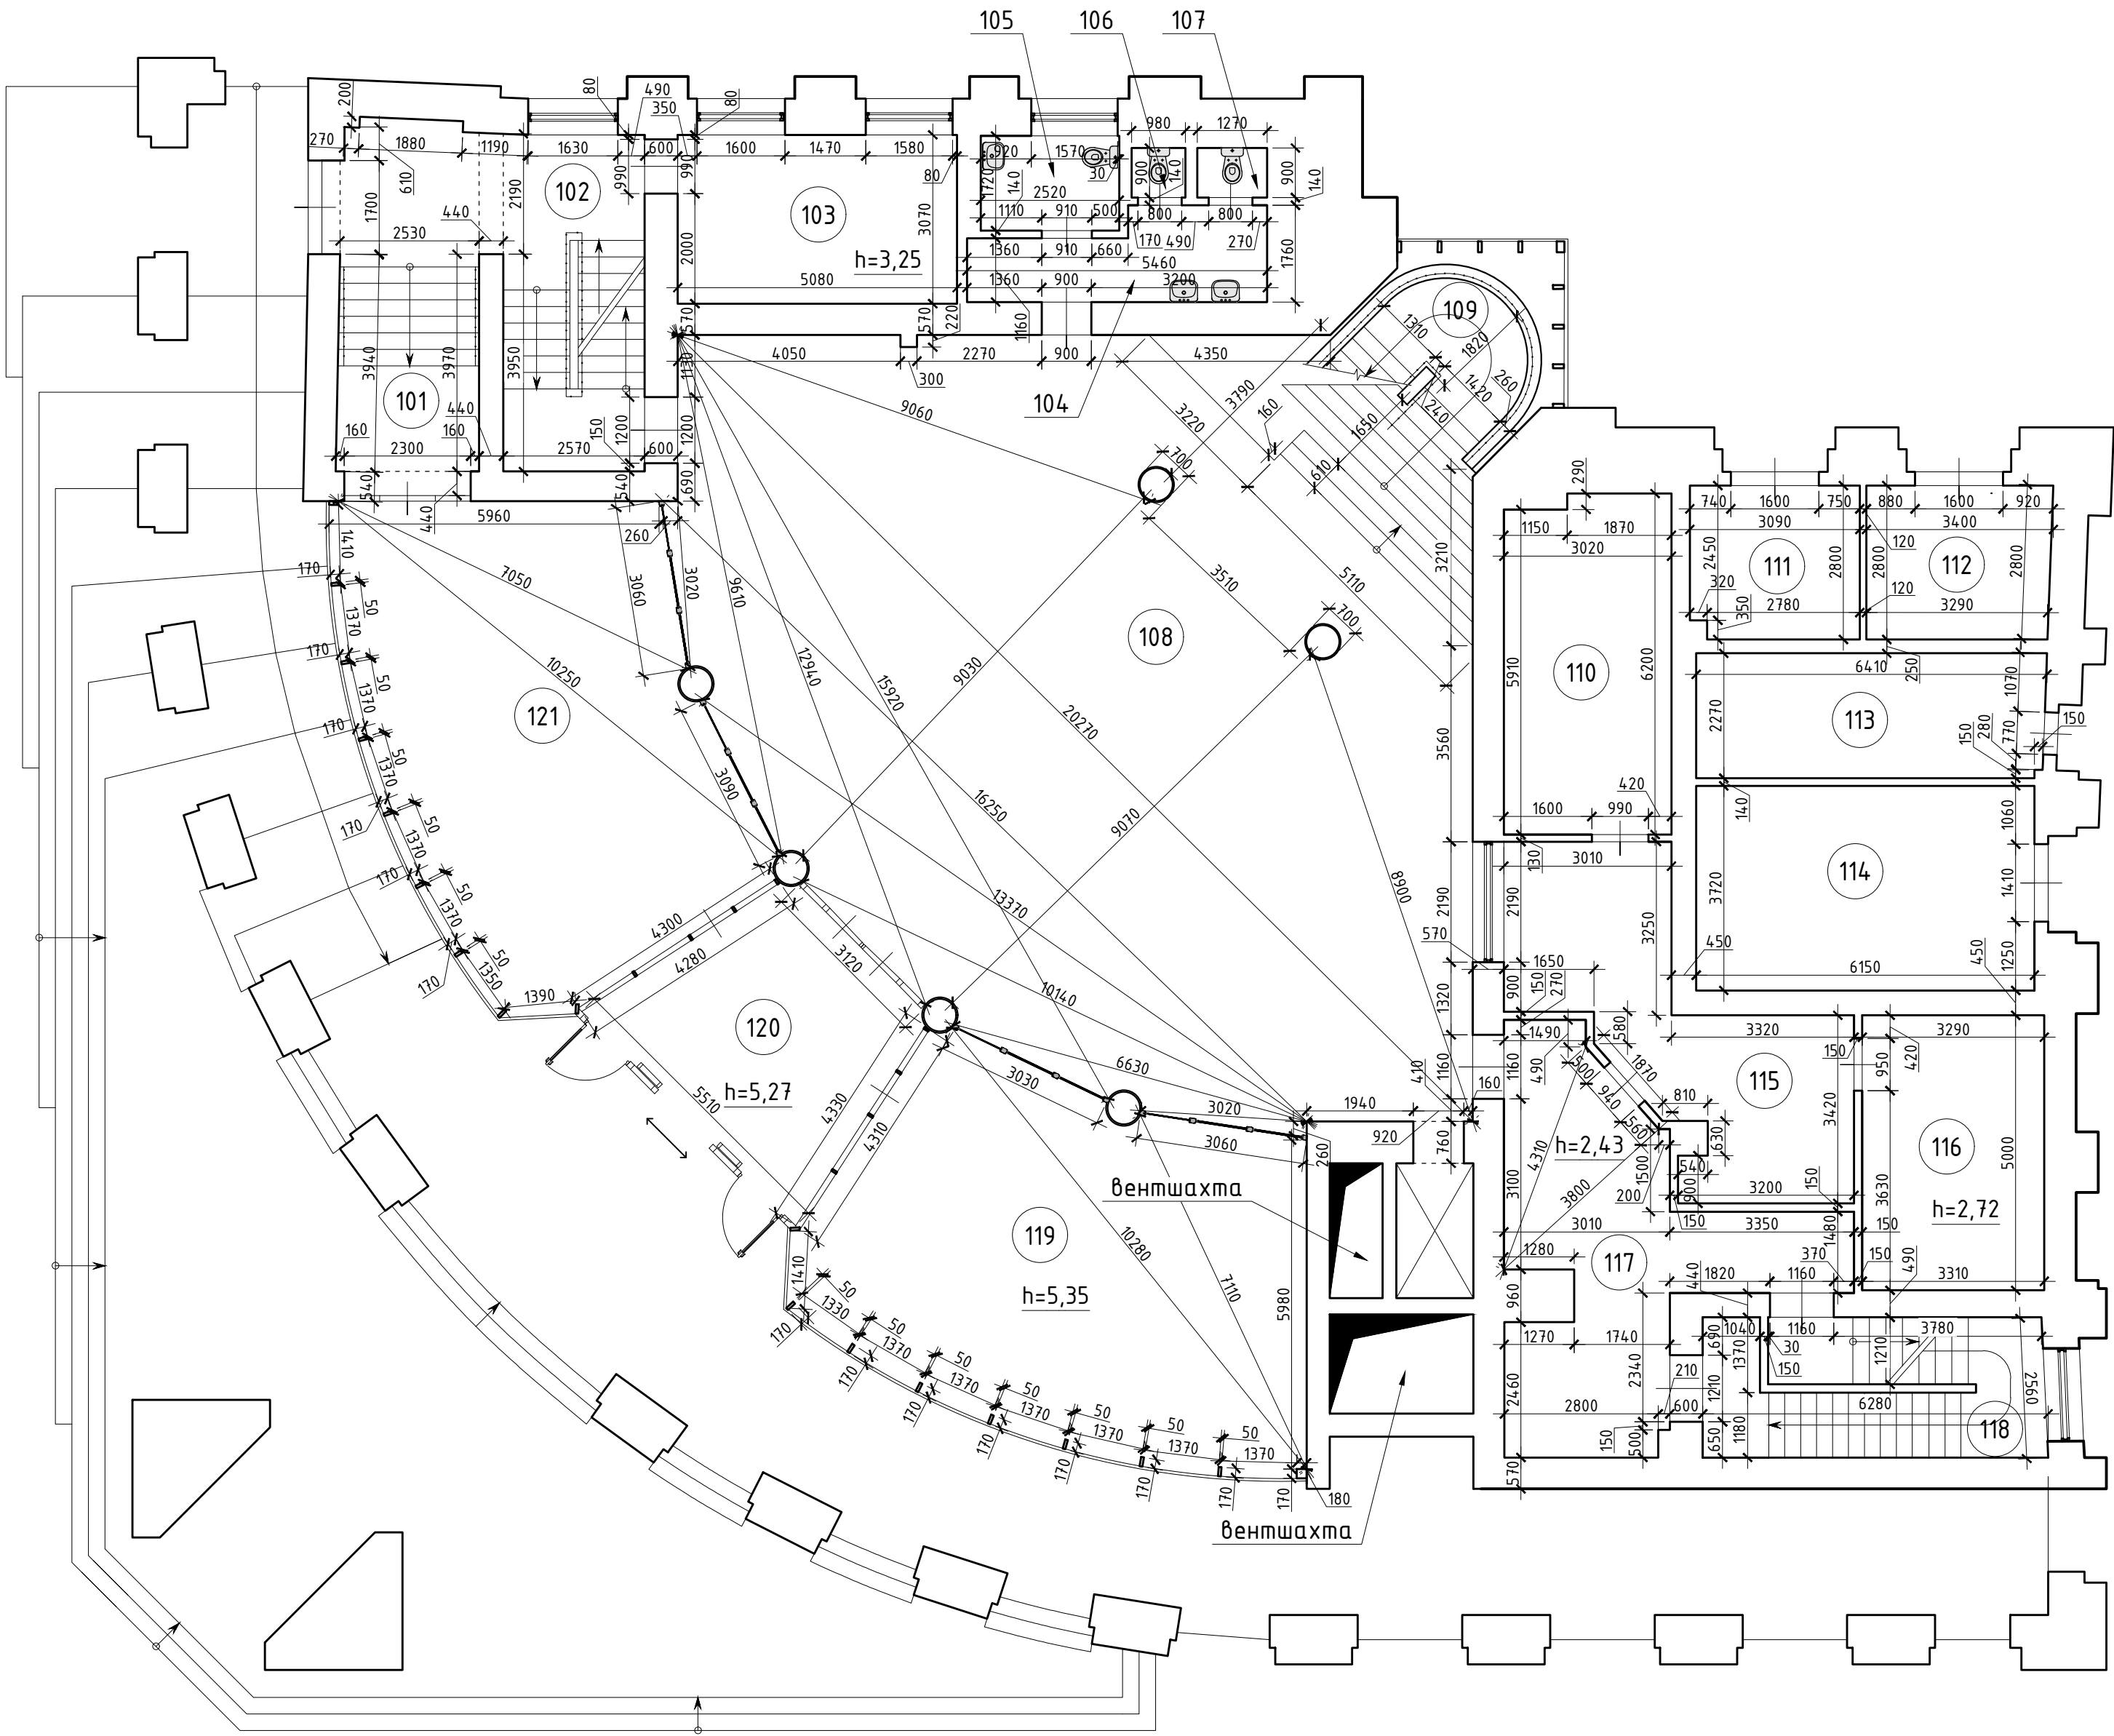


Загальна експлікація приміщень
1-го поверху

№	Найменування	Площа, м²
101	Сходово	16,7
102	Сходово	16,2
103	Офісне приміщення	15,6
104	Умивальня	7,9
105	Санвузол	4,3
106	Санвузол	0,9
107	Санвузол	1,2
108	Хол	163,1
109	Сходово	25,3
110	Технічне приміщення	18,6
111	Технічне приміщення	8,5
112	Технічне приміщення	9,4
113	Технічне приміщення	14,4
114	Технічне приміщення	22,9
115	Службове приміщення	22,2
116	Службове приміщення	16,6
117	Коридор	25,6
118	Сходово	15,1
119	Офісне приміщення	54,6
120	Тамбур	20,1
121	Офісне приміщення	53,8
Загальна площа		533,0

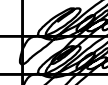						сер. АЕ №000567, сер. АР №000288	132/06-2021				
						Товариство з обмеженою відповідальністю "СІ БІ ЕЛЬ"					
Вим	Кільк	Арк	№ док	Підпис	Число	Виконання обмірів та виготовлення обмірних креслень нежитлового будинку на площі А.Міцкевича,10 у місті Львові	Стадія	Аркуш	Аркушів		
							РД	2			
виконав	Лобзіна О.				08.21	План приміщень 1-го поверху	ФОП Лобзіна Ольга Максимівна				
перевірив	Лобзіна О.				08.21						

План приміщень антресолі
М 1:100

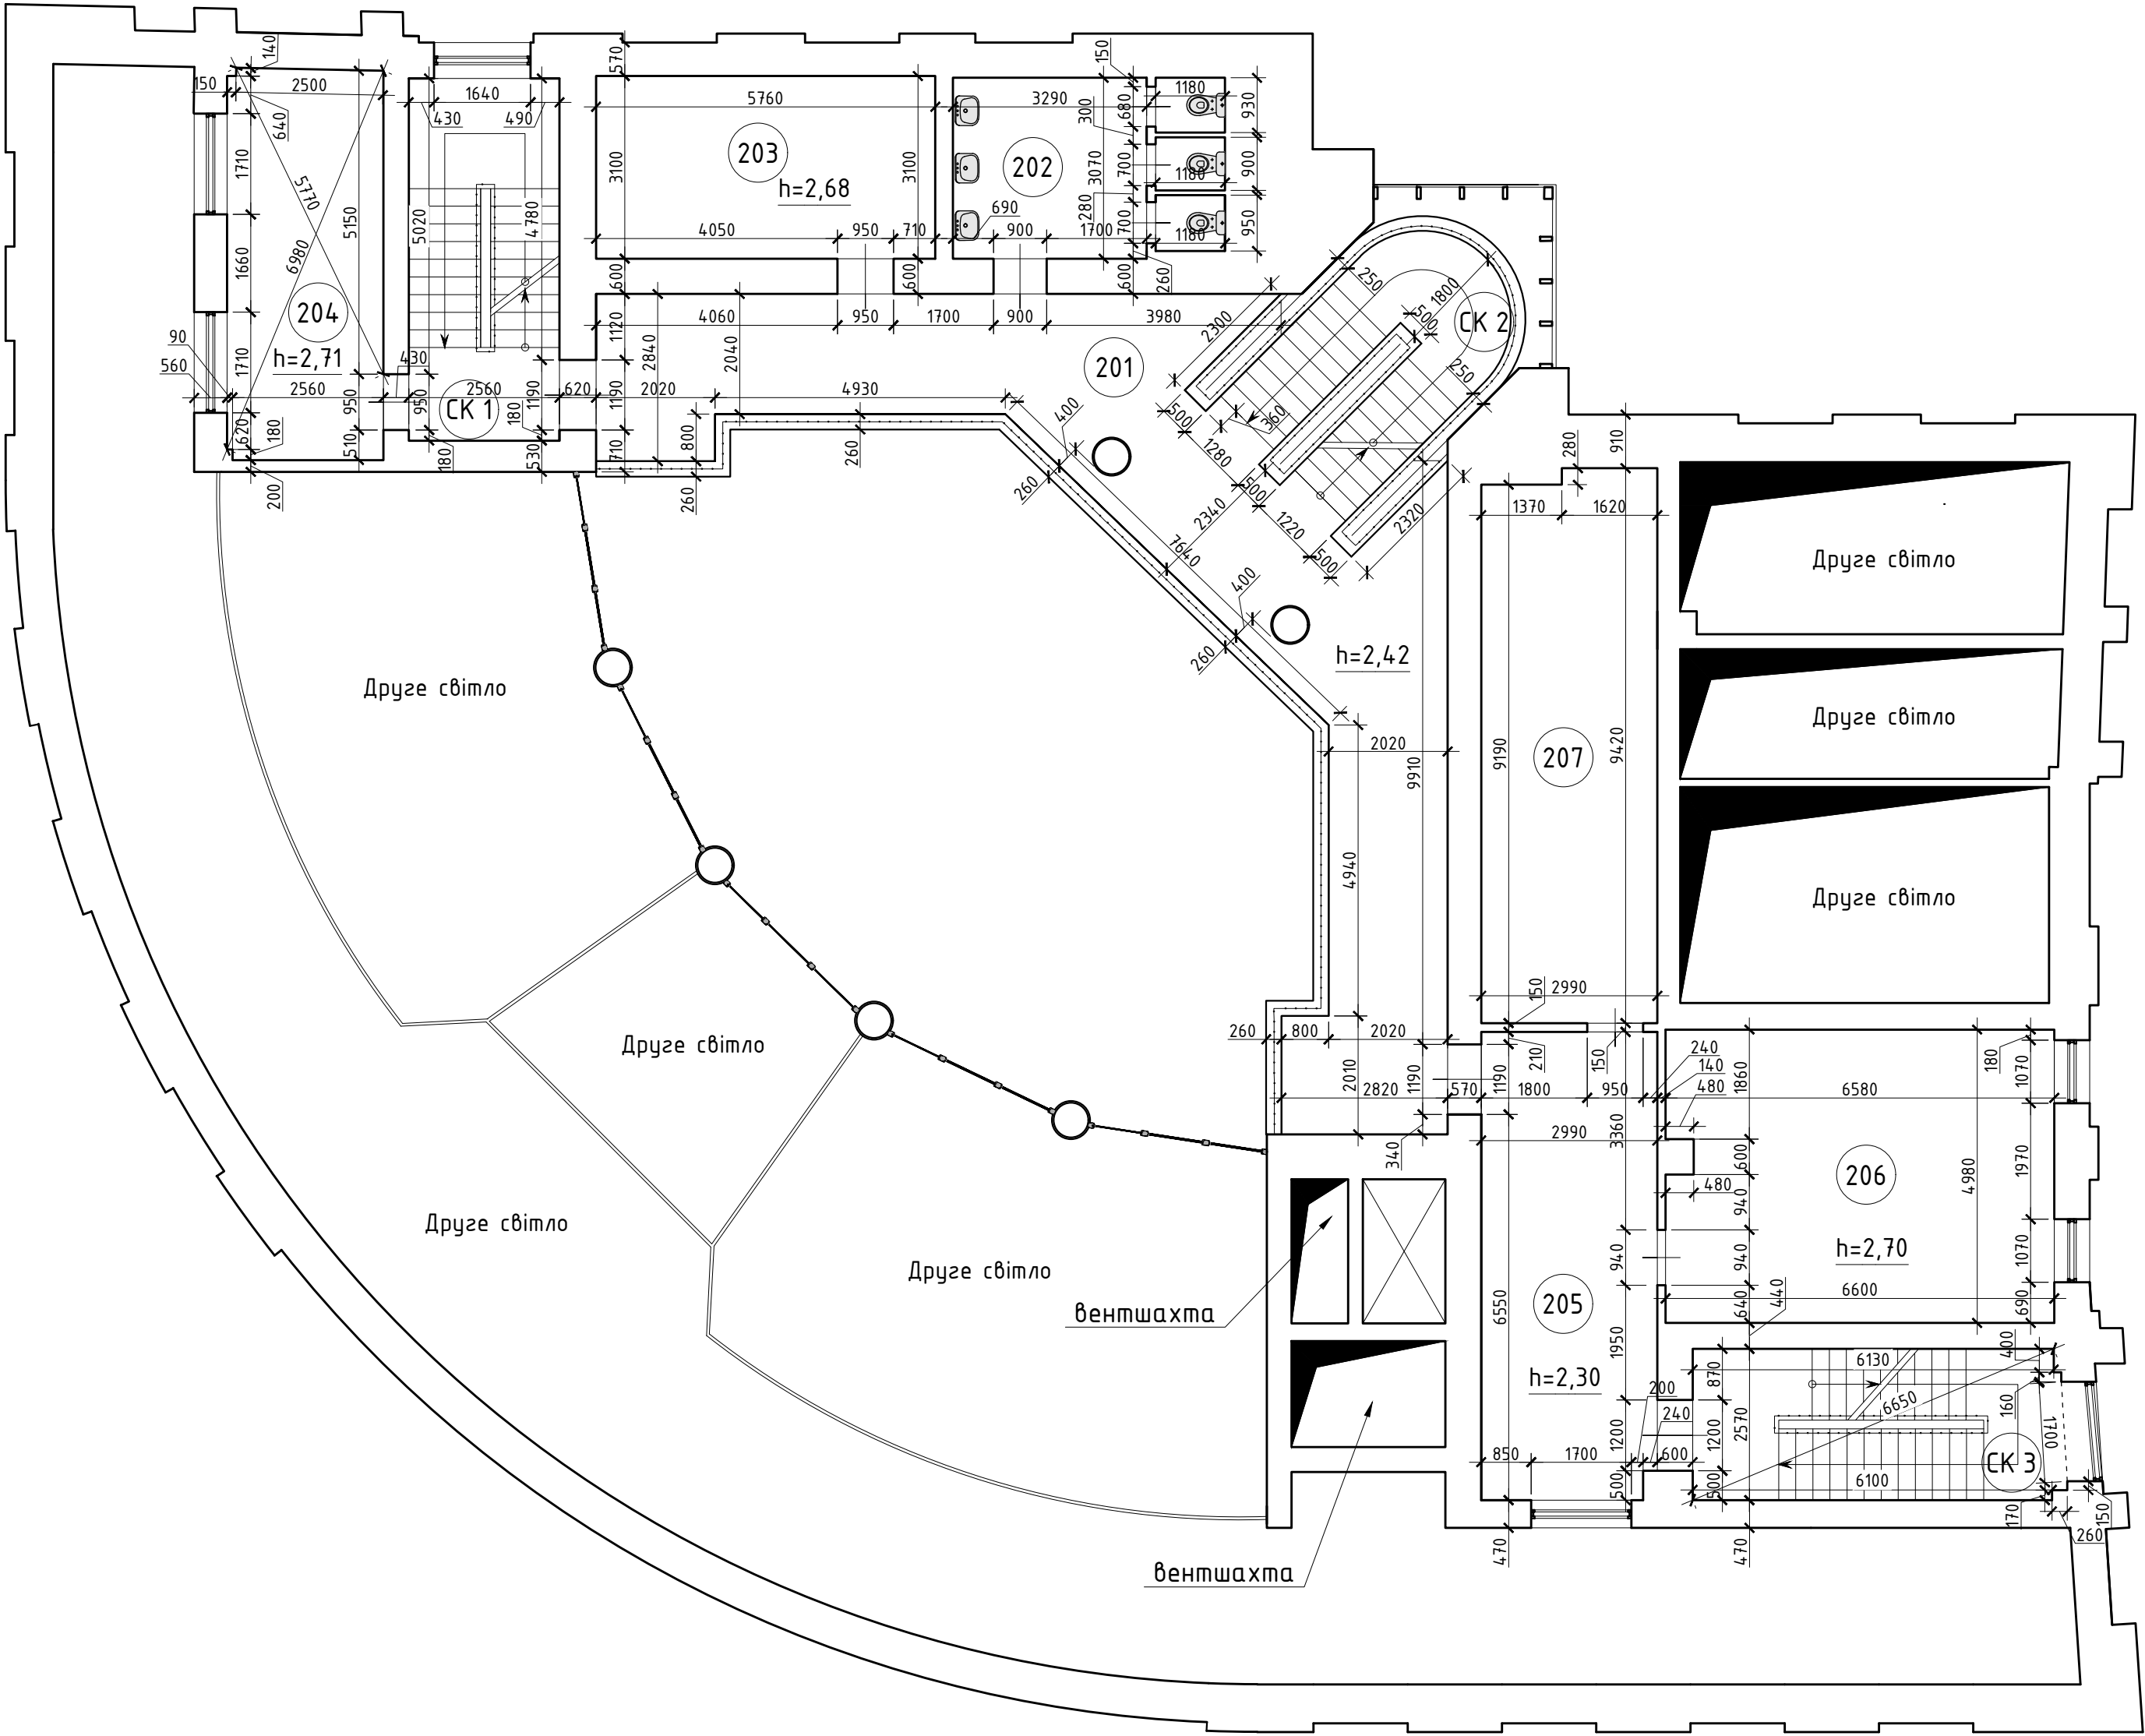


Загальна експлікація приміщень
антресолі

№	Найменування	Площа, м²
201	Хол	58,9
202	Санвузол	13,4
203	Офісне приміщення	17,8
204	Службове приміщення	17,6
205	Коридор	23,7
206	Офісне приміщення	32,6
207	Службове приміщення	27,8
СК 1	Сходової (СХ1)	15,8
СК 2	Сходової (СХ2)	18,0
СК 3	Сходової (СХ3)	16,1
Загальна площа		241,7

						сер. АЕ №000567, сер. АР №000288	132/06-2021		
							Товариство з обмеженою відповідальністю "СІ БІ ЕЛЬ"		
Вим	Кільк	Арк	№ док	Підпис	Число	Виконання обмірів та виготовлення обмірних креслень нежитлового будинку на площі А.Міцкевича,10 у місті Львові	Стадія	Аркуш	Аркушів
							РД	З	
виконав	Лобзіна О.				08.21	План приміщень антресолі	ФОП Лобзіна Ольга Максимівна		
перевірив	Лобзіна О.				08.21				

План приміщень 2-го поверху
М 1:100

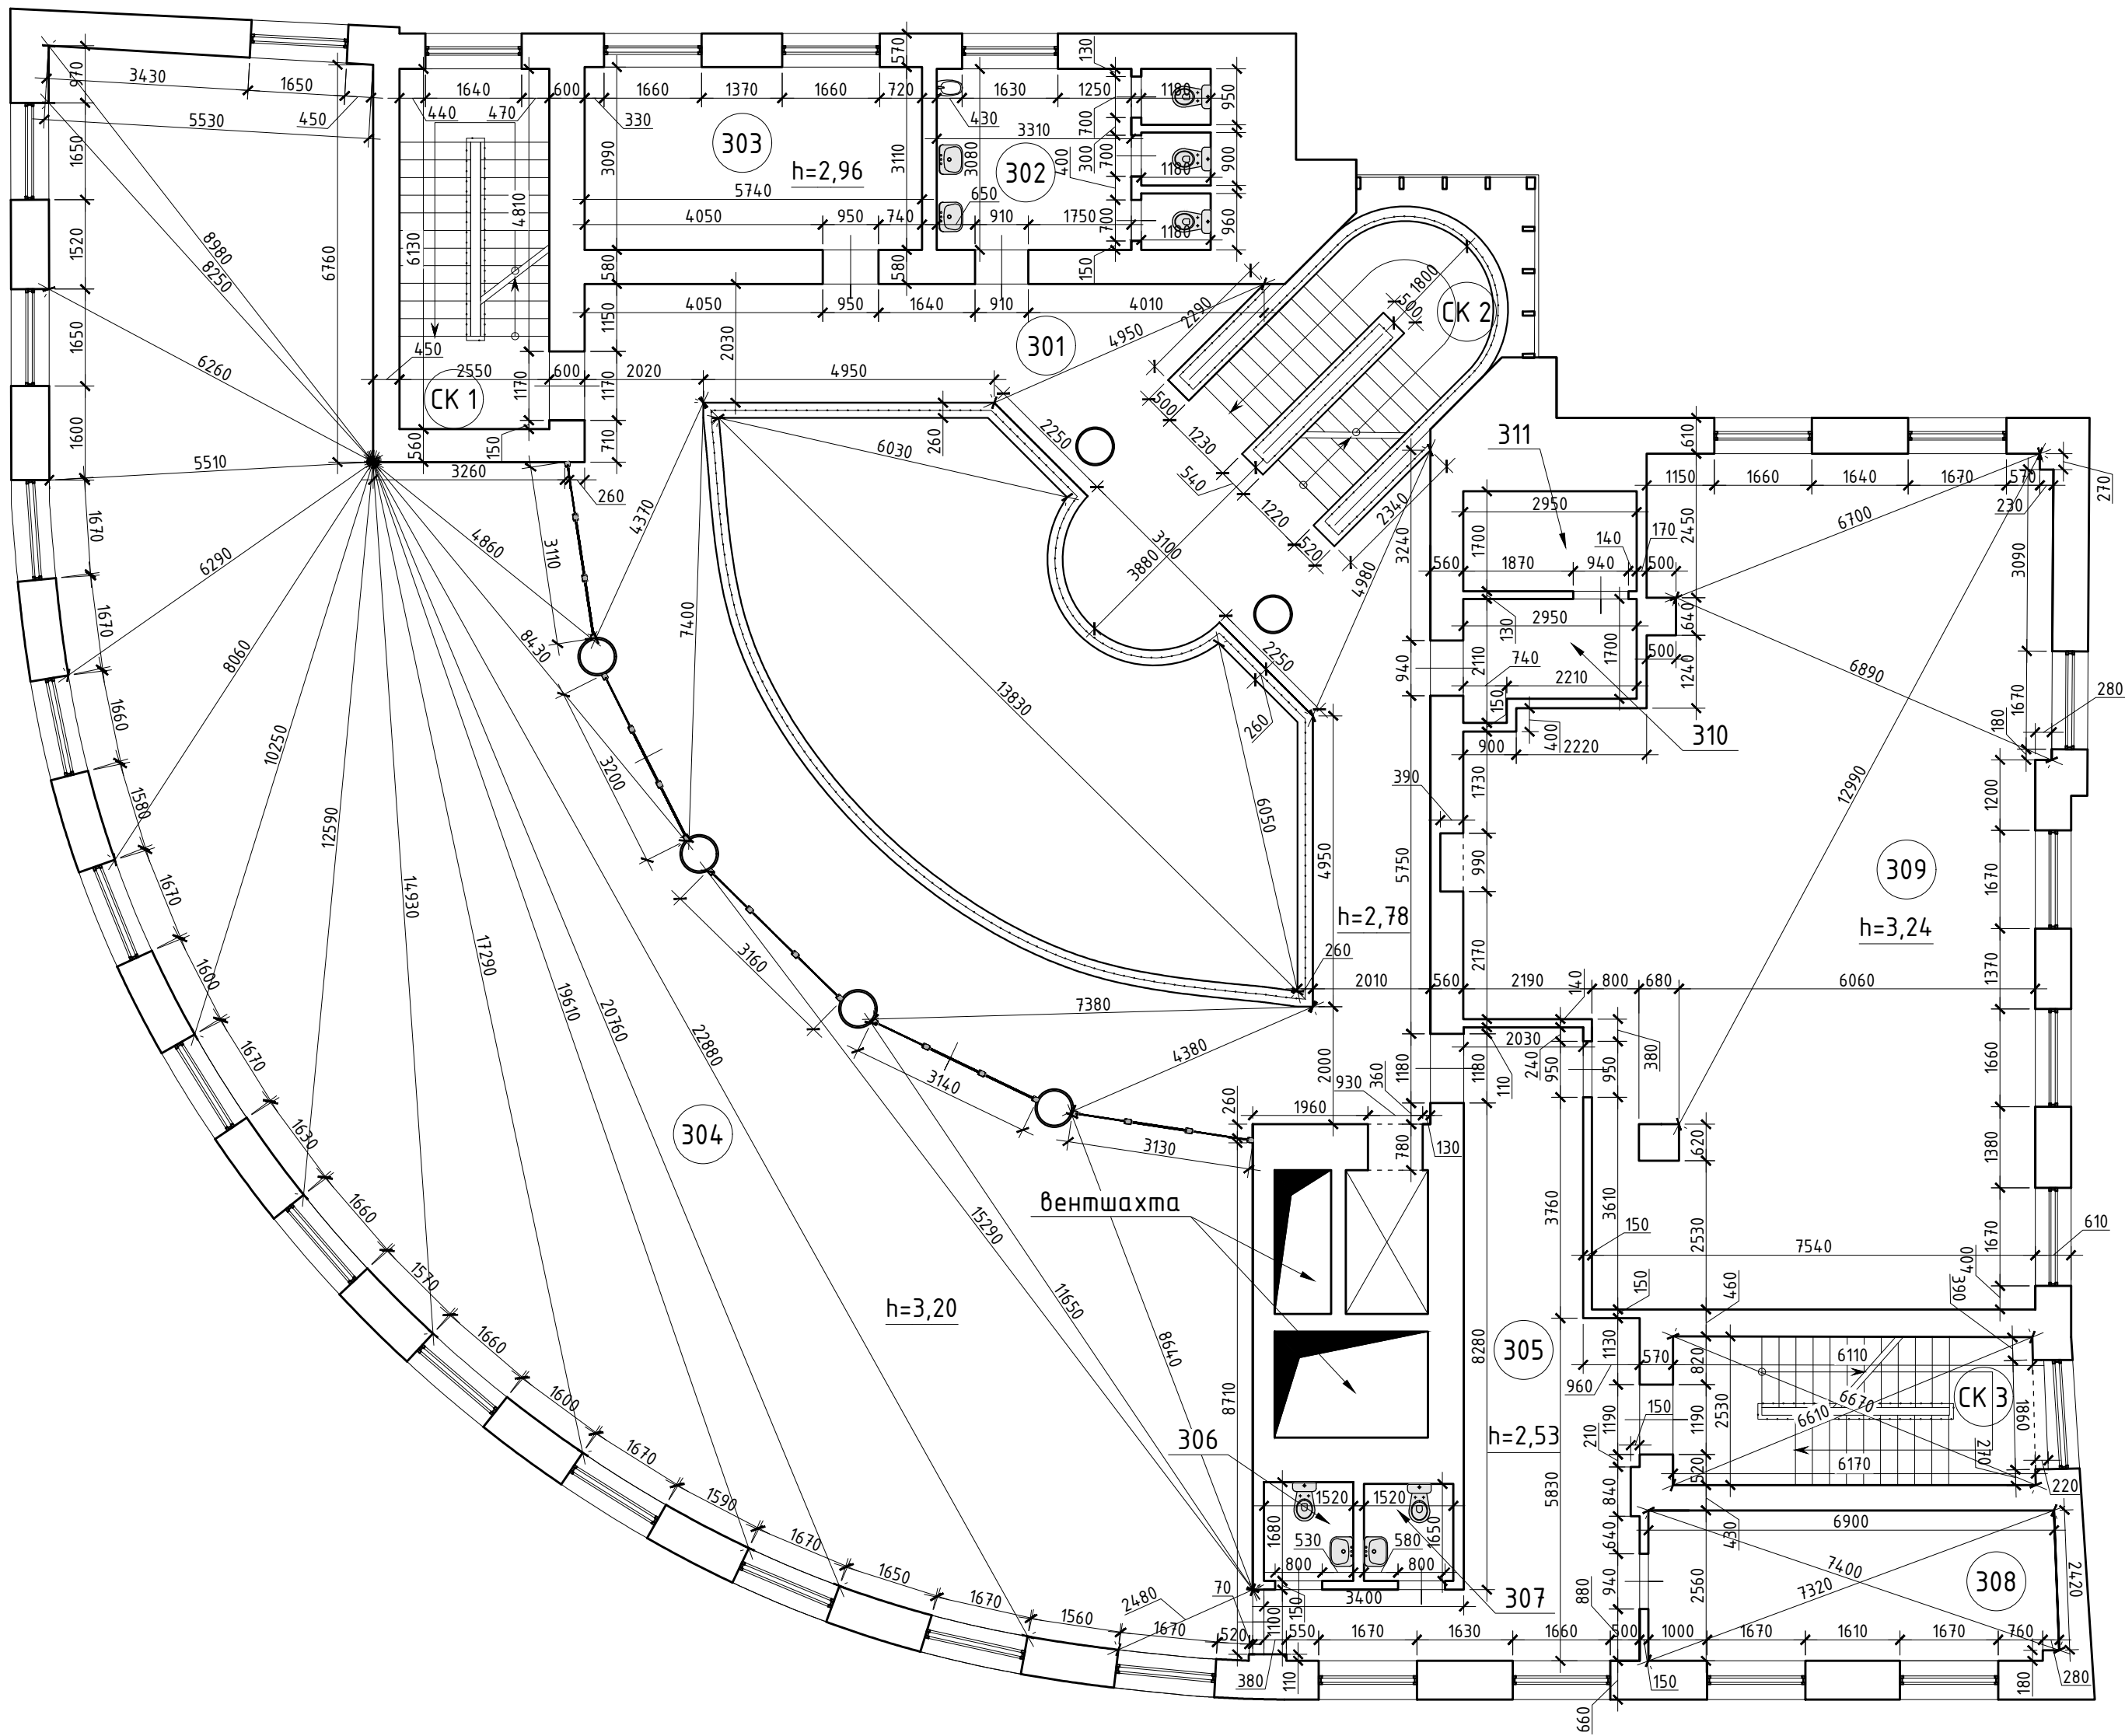


Загальна експлікація приміщень
2-го поверху

№	Найменування	Площа, м²
301	Хол	99,1
302	Санвузол	13,5
303	Офісне приміщення	17,8
304	Офісне приміщення	259,9
305	Коридор	31,4
306	Санвузол	2,6
307	Санвузол	2,5
308	Технічне приміщення	17,8
309	Офісне приміщення	117,8
310	Технічне приміщення	5,3
311	Технічне приміщення	5,1
СК 1	Сходово (СХ1)	15,7
СК 2	Сходово (СХ2)	18,1
СК 3	Сходово (СХ3)	15,6
Загальна площа		622,2

інв. № ар.	підпис і дата	засм. інв №	Погоджено

						сер. АЕ №000567, сер. АР №000288	132/06-2021		
						Товариство з обмеженою відповідальністю "СІ БІ ЕЛЬ"			
Вим	Кільк	Арк	№ док	Підпис	Число	Виконання обмірів та виготовлення обмірних креслень нежитлового будинку на площі А.Міцкевича,10 у місті Львові	Стадія	Аркуш	Аркушів
							РД	4	
виконав	Лобзіна О.				08.21	План приміщень 2-го поверху	ФОП		
перевірив	Лобзіна О.				08.21		Лобзіна Ольга Максимівна		

План приміщень 3-го поверху
М 1:100

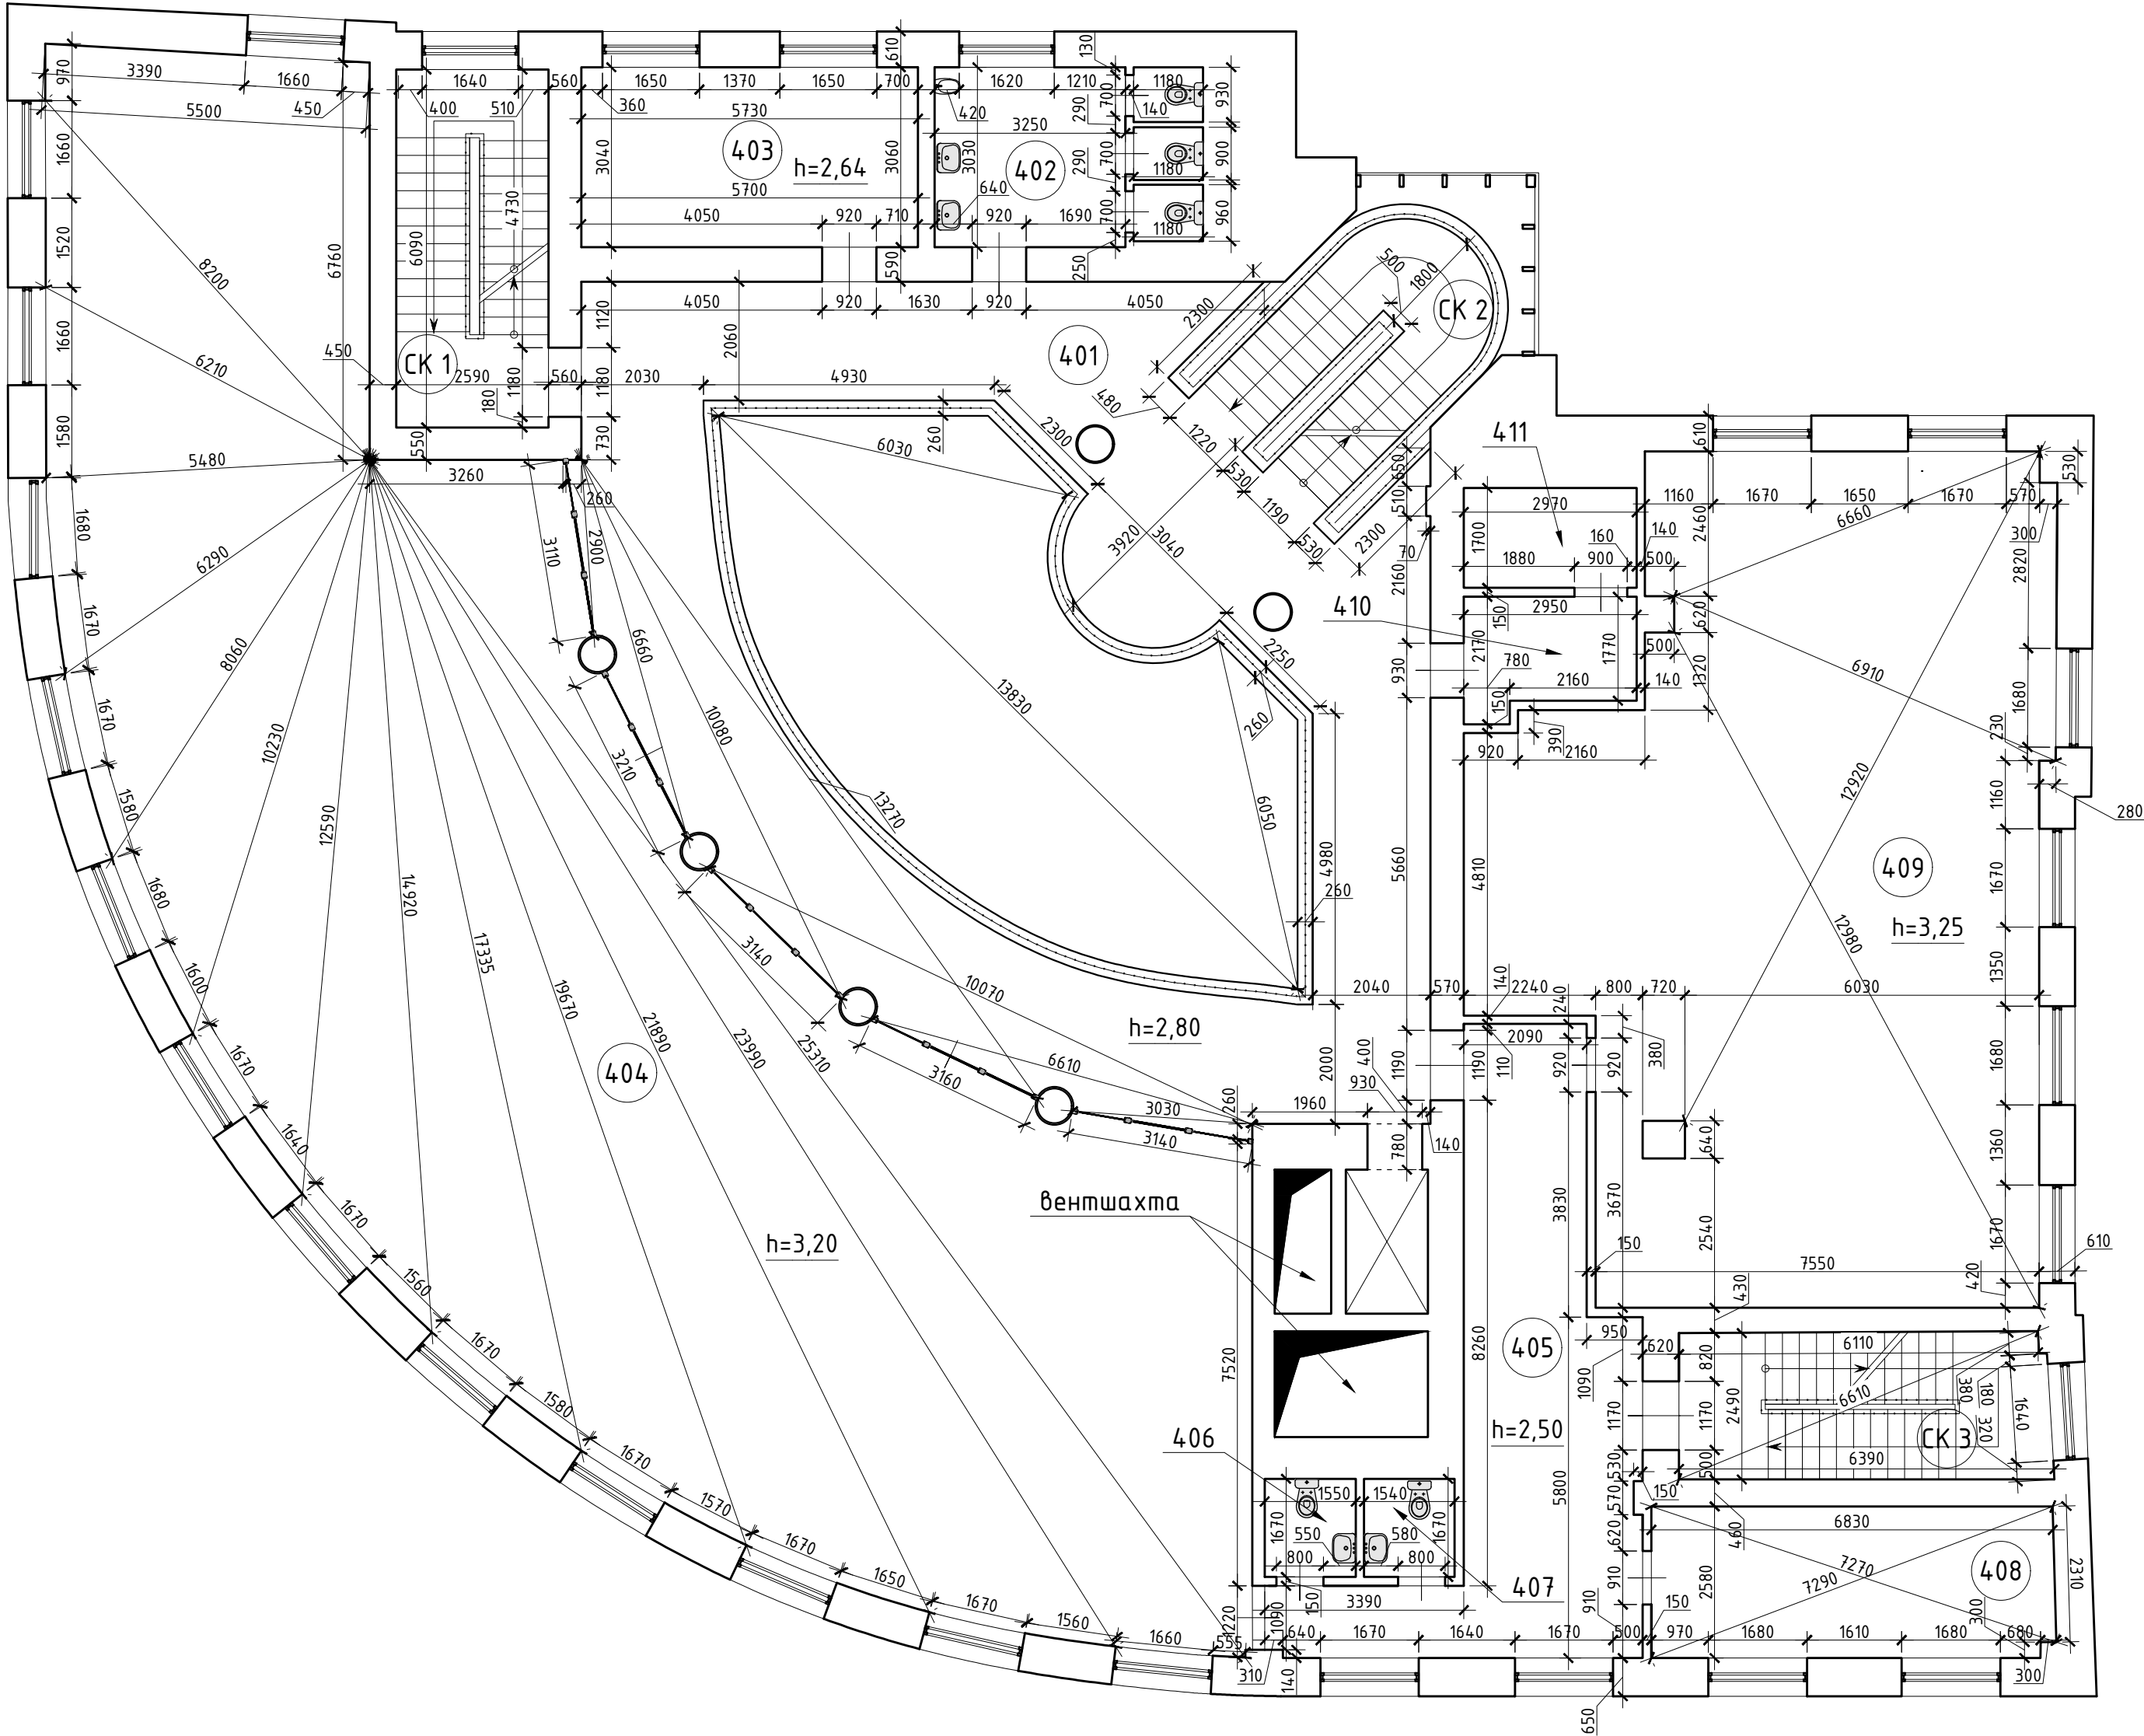


Загальна експлікація приміщень
3-го поверху

№	Найменування	Площа, м²
401	Хол	100,0
402	Санвузол	13,4
403	Офісне приміщення	17,5
404	Офісне приміщення	260,5
405	Коридор	32,1
406	Санвузол	2,6
407	Санвузол	2,6
408	Технічне приміщення	17,7
409	Офісне приміщення	118,2
410	Технічне приміщення	5,5
411	Технічне приміщення	5,1
СК 1	Сходава (СХ1)	15,8
СК 2	Сходава (СХ2)	18,1
СК 3	Сходава (СХ3)	15,8
Загальна площа		624,9

інв. № ар.	підпис і дата	засм. інв №	Погоджено
------------	---------------	-------------	-----------

						сер. АЕ №000567, сер. АР №000288	132/06-2021		
						Товариство з обмеженою відповідальністю "СІ БІ ЕЛЬ"			
Вим	Кільк	Арк	№ док	Підпис	Число	Виконання обмірів та виготовлення обмірних креслень нежитлового будинку на площі А.Міцкевича,10 у місті Львові	Стадія	Аркуш	Аркушів
							РД	5	
виконав	Лобзіна О.				08.21	План приміщень 3-го поверху	ФОП Лобзіна Ольга Максимівна		
перевірив	Лобзіна О.				08.21				

План приміщень 4-го поверху
М 1:100

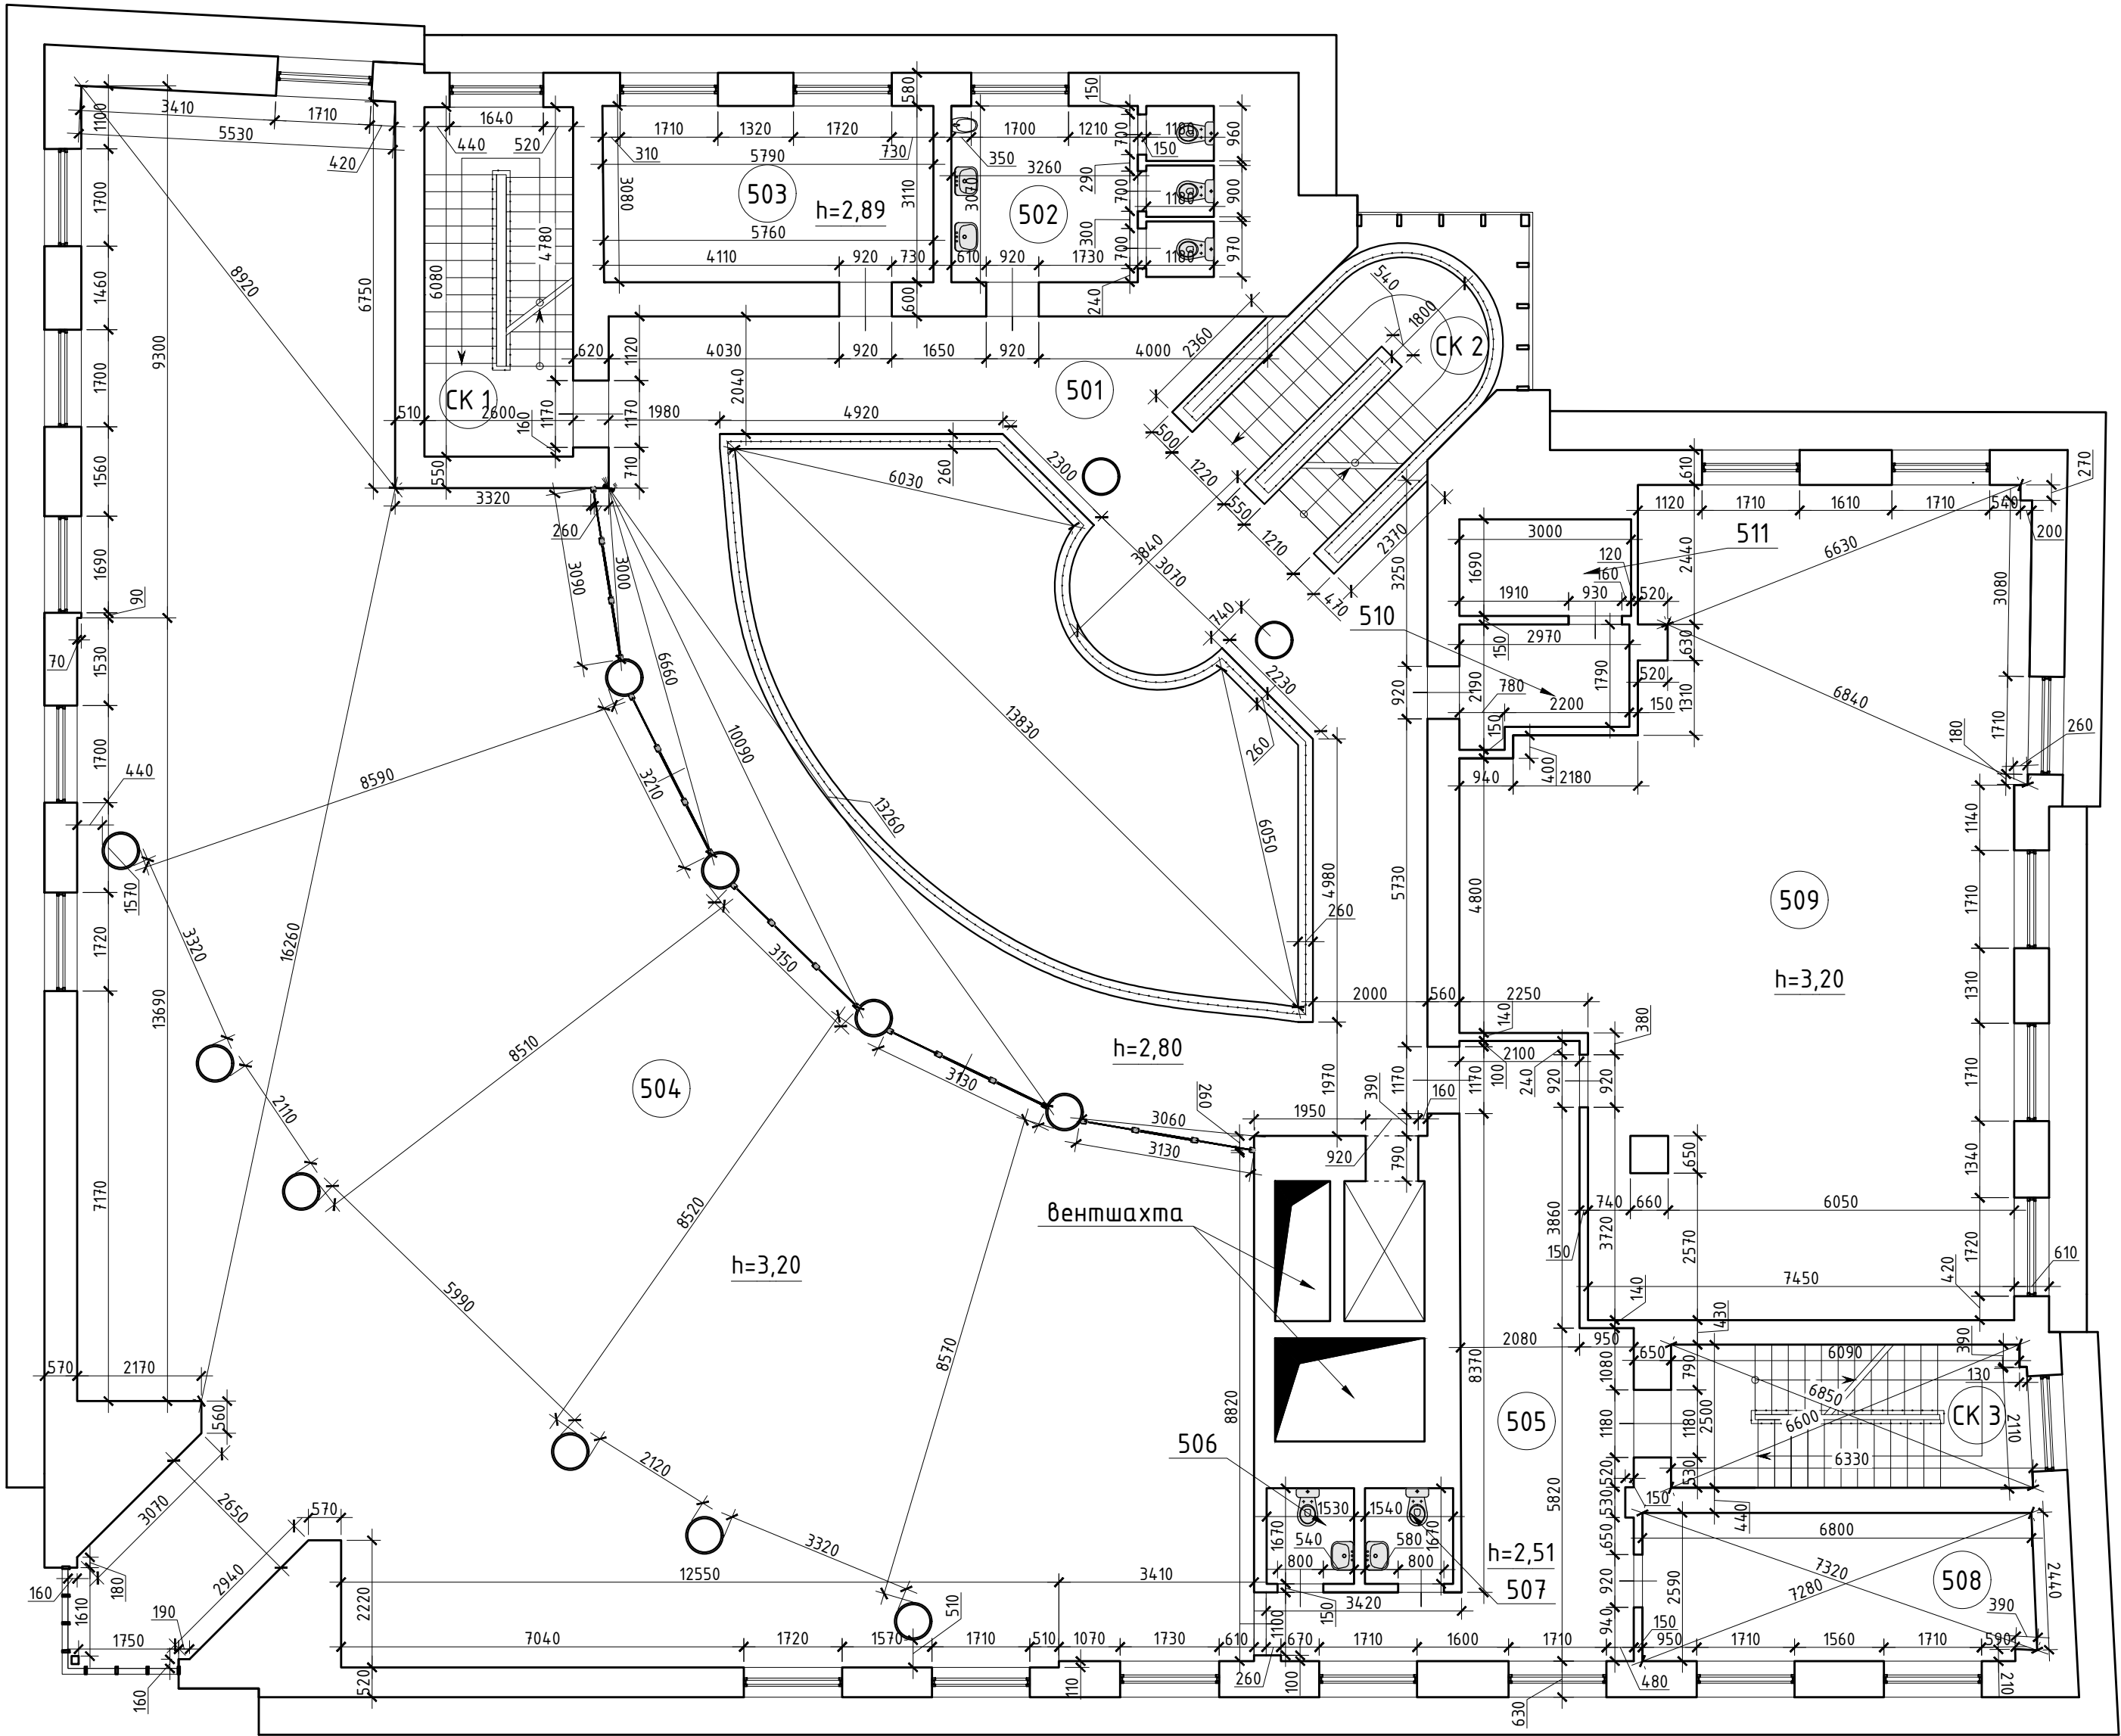


Загальна експлікація приміщень
4-го поверху

№	Найменування	Площа, м²
501	Хол	98,8
502	Санвузол	13,4
503	Офісне приміщення	18,0
504	Офісне приміщення	347,8
505	Коридор	32,1
506	Санвузол	2,6
507	Санвузол	2,6
508	Технічне приміщення	17,7
509	Офісне приміщення	117,3
510	Технічне приміщення	5,6
511	Технічне приміщення	5,1
СК 1	Сходова (СХ1)	15,9
СК 2	Сходова (СХ2)	18,1
СК 3	Сходова (СХ3)	15,7
Загальна площа		710,7

						сер. АЕ №000567, сер. АР №000288	132/06-2021		
						Товариство з обмеженою відповідальністю "СІ БІ ЕЛЬ"			
Вим	Кільк	Арк	№ док	Підпис	Число	Виконання обмірів та виготовлення обмірних креслень нежитлового будинку на площі А.Міцкевича,10 у місті Львові	Стадія	Аркуш	Аркушів
							РД	6	
виконав	Лобзіна О.				08.21	План приміщень 4-го поверху	ФОП Лобзіна Ольга Максимівна		
перевірив	Лобзіна О.				08.21				

План приміщень 5-го поверху
М 1:100

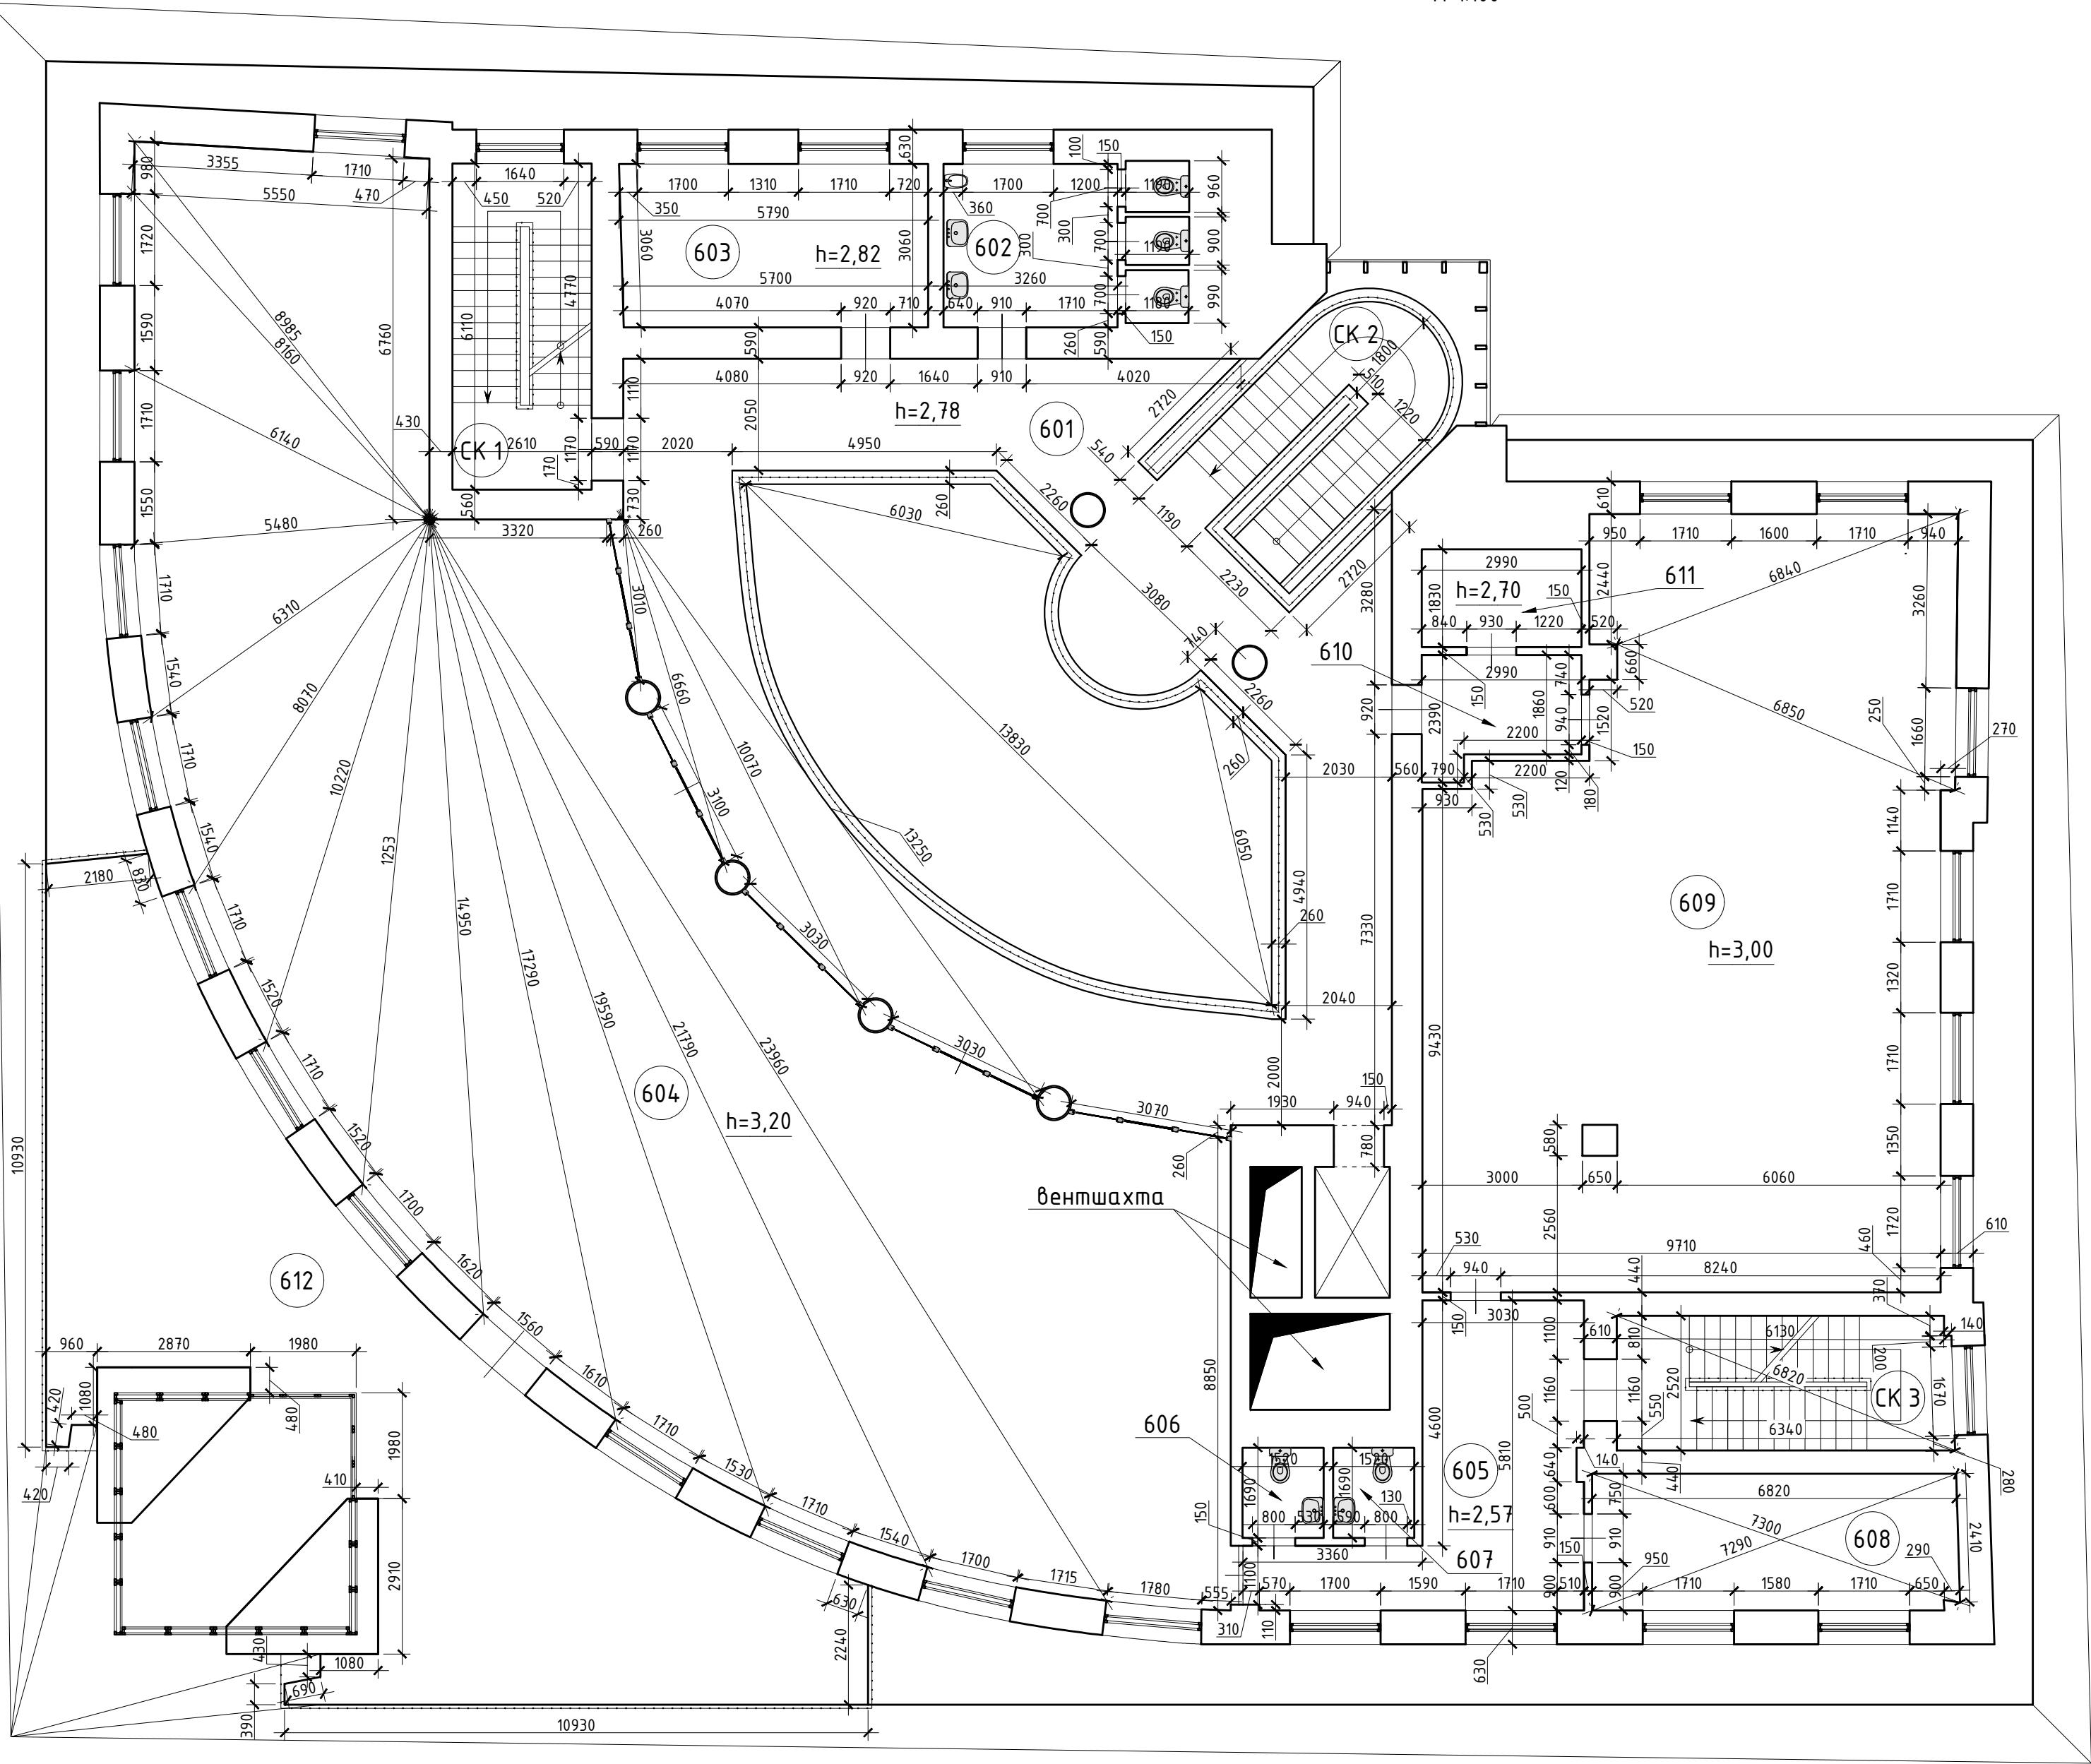


Загальна експлікація приміщень
5-го поверху

№	Найменування	Площа, м²
601	Хол	95,9
602	Санвузол	13,4
603	Офісне приміщення	17,9
604	Офісне приміщення	261,8
605	Коридор	21,6
606	Санвузол	2,6
607	Санвузол	2,6
608	Технічне приміщення	17,6
609	Офісне приміщення	127,4
610	Технічне приміщення	6,0
611	Технічне приміщення	5,5
612	Тераса (коефіцієнт k=0,3)	26,7
СК 1	Сходовоа (СХ1)	15,9
СК 2	Сходовоа (СХ2)	20,6
СК 3	Сходовоа (СХ3)	15,8
Загальна площа		651,3

						сер. АЕ №000567, сер. АР №000288	132/06-2021				
						Товариство з обмеженою відповідальністю "СІ БІ ЕЛЬ"					
Вим	Кільк	Арк	№ док	Підпис	Число	Виконання обмірів та виготовлення обмірних креслень нежитлового будинку на площі А.Міцкевича,10 у місті Львові	Стадія	Аркуш	Аркушів		
							РД	7			
виконав	Лобзіна О.				08.21	План приміщень 5-го поверху	ФОП				
перевірив	Лобзіна О.				08.21		Лобзіна Ольга Максимівна				

План приміщень мансардного поверху
М 1:100

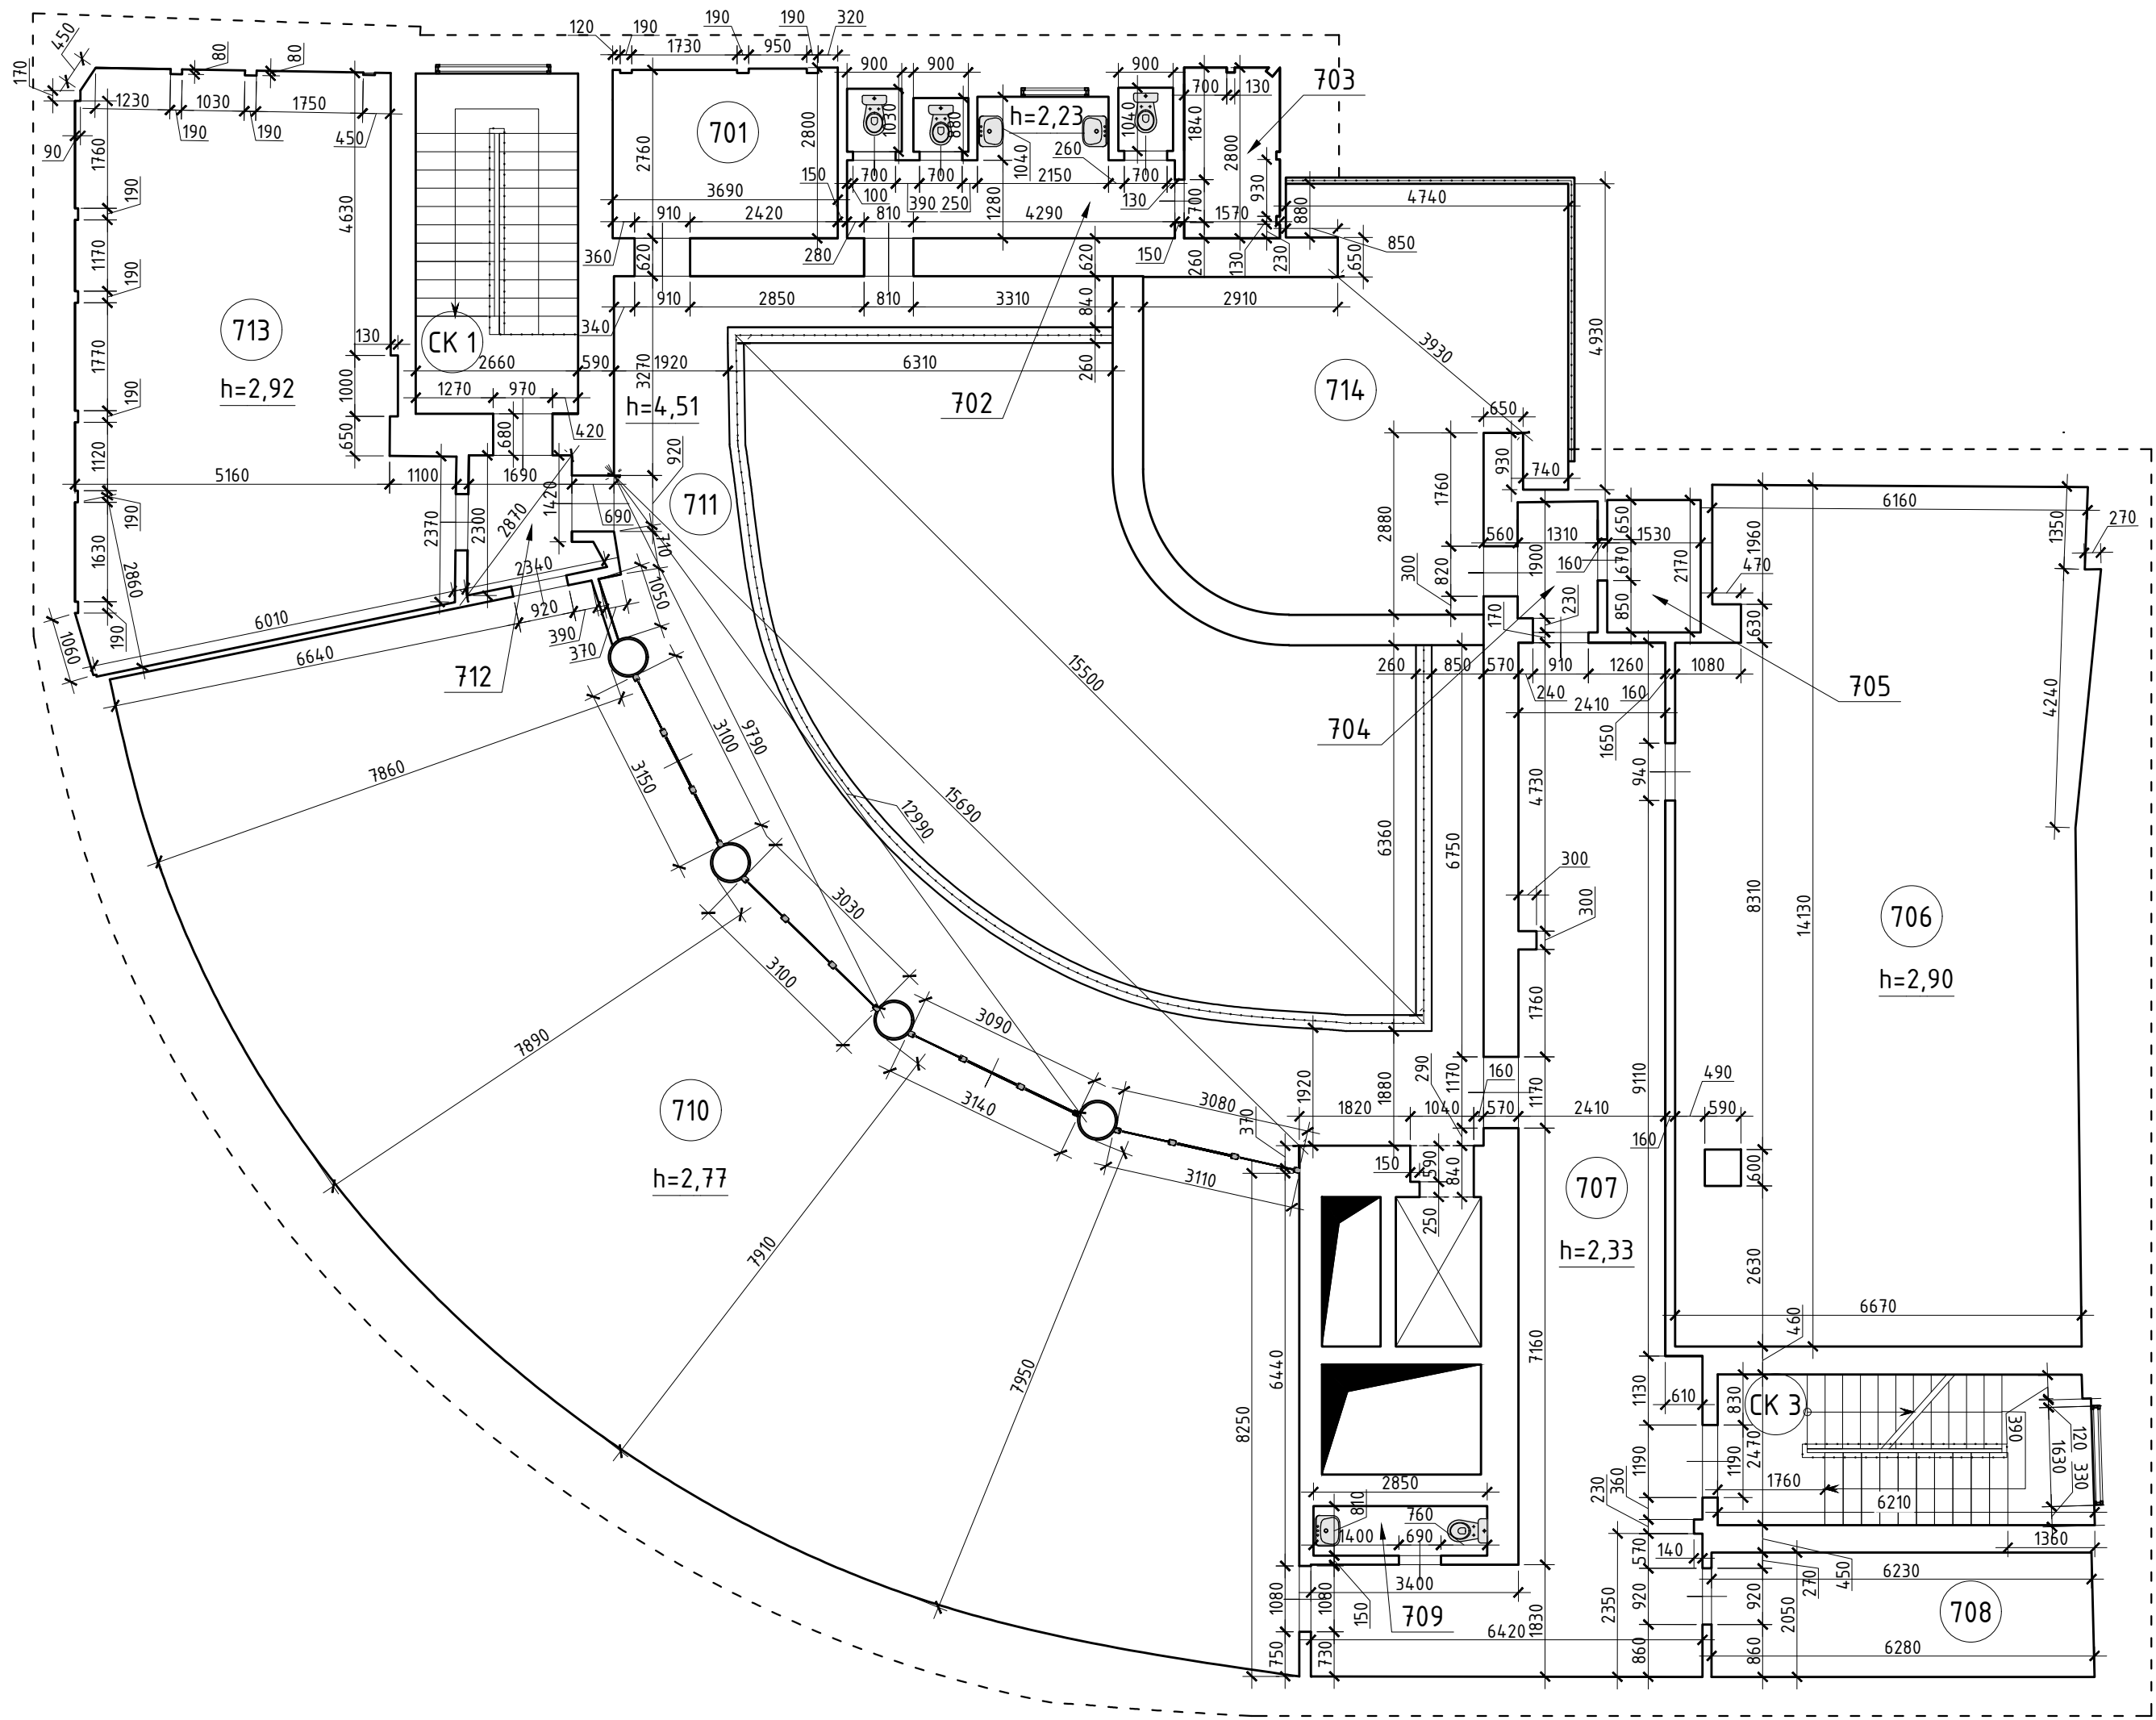

Загальна експлікація приміщень
мансардного поверху

№	Найменування	Площа, м²
701	Технічне приміщення	10,2
702	Санвузол	11,9
703	Технічне приміщення	4,4
704	Тамбур	2,8
705	Технічне приміщення	3,3
706	Офісне приміщення	92,0
707	Коридор	50,2
708	Технічне приміщення	12,8
709	Санвузол	2,3
710	Офісне приміщення	180,4
711	Хол	55,3
712	Тамбур	3,9
713	Технічне приміщення	51,5
714	Тераса (коефіцієнт k=0,3)	12,1
СК 1	Сходовна (СХ1)	15,9
СК 3	Сходовна (СХ3)	15,7
Загальна площа		524,7

						сер. АЕ №000567, сер. АР №000288	132/06-2021				
						Товариство з обмеженою відповідальністю "СІ БІ ЕЛЬ"					
Вим	Кільк	Арк	№ док	Підпис	Число	Виконання обмірів та виготовлення обмірних креслень нежитлового будинку на площі А.Міцкевича,10 у місті Львові		Стадія	Аркуш	Аркушів	
								РД	8		
виконав	Лобзіна О.				08.21	План приміщень мансардного поверху		ФОП Лобзіна Ольга Максимівна			
перевірив	Лобзіна О.				08.21						