



Погоджено:			
ідп	підпис та дата	Зам. інв. N	

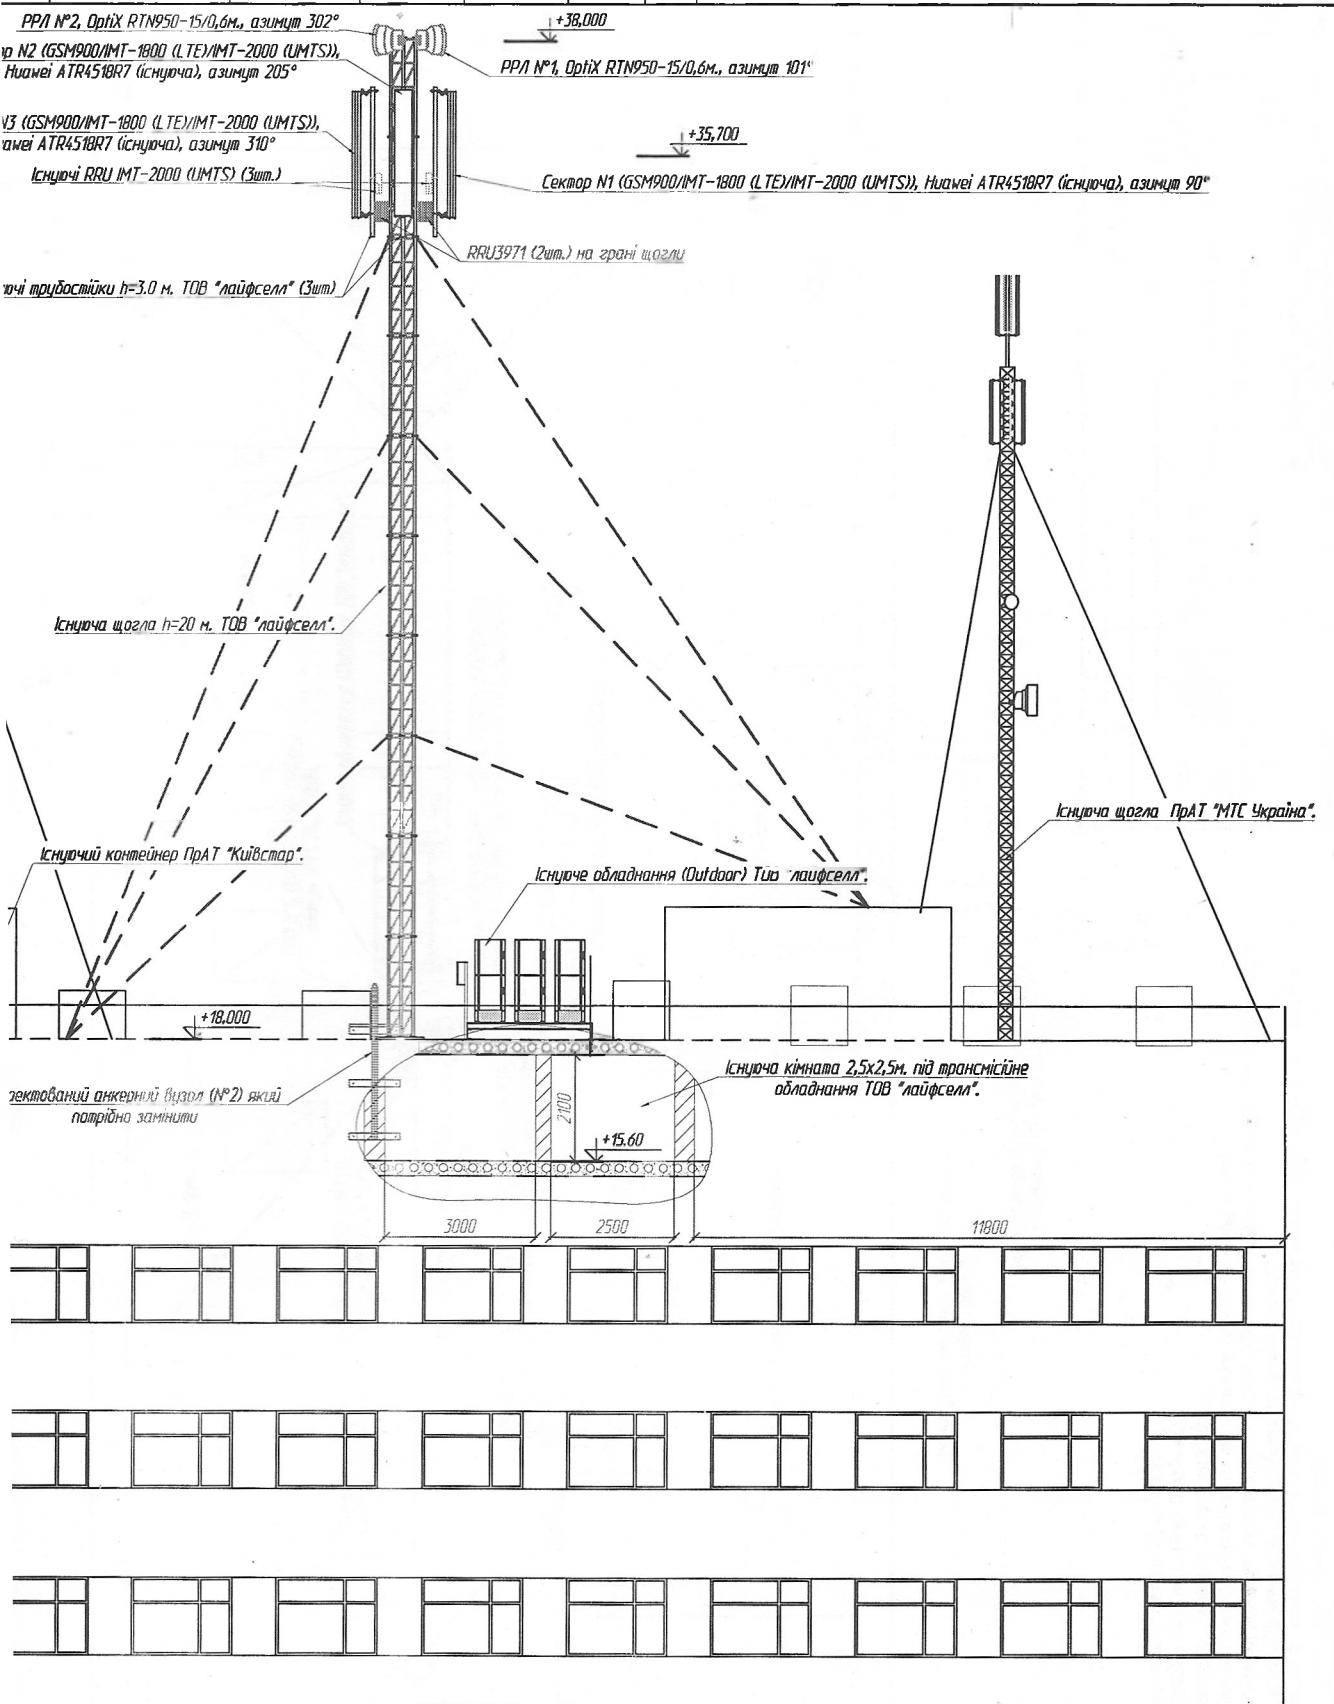

у ± 0.000 прийнято відмітку поверхні землі; антен відповідно до вимог фірми-виробника; ня антен виконати відповідно до проектних даних; альну та вертикальну частину кабельності січенням не менше 25 мм; ня антен виконати згідно технічної документації; технічні вимоги до монтажу технологічного 'базової станції та кабельних мереж ВСН-600-81, 85 та технічної документації фірми виробника; взбеки - ГОСТ 121013-78.					
Зм. К-сть Арк. Підк. Підпис Дата					
Розроб. Вантук Ю.					
Перевірив					
Т.контр.					
Н.контр.					
Затвердив					
Вид А.					
Мережа оператора ТОВ "Лайфсел" для надання послуг мобільного зв'язку стандарту GSM900/GSM1800/UMT-2000 (UMTS)/UMT-1800 (LTE). Реконструкція базової станції UZ9032, з адресою: Закарпатська обл., м. Тячів, вул. Незалежності, 36					
Літ. Маса Мірало					
РП 1:100					
Аркуш: 2 Аркушів:					
ТОВ "НЕК-СУС ІНЖИНІРІНГ"					

H=06.000

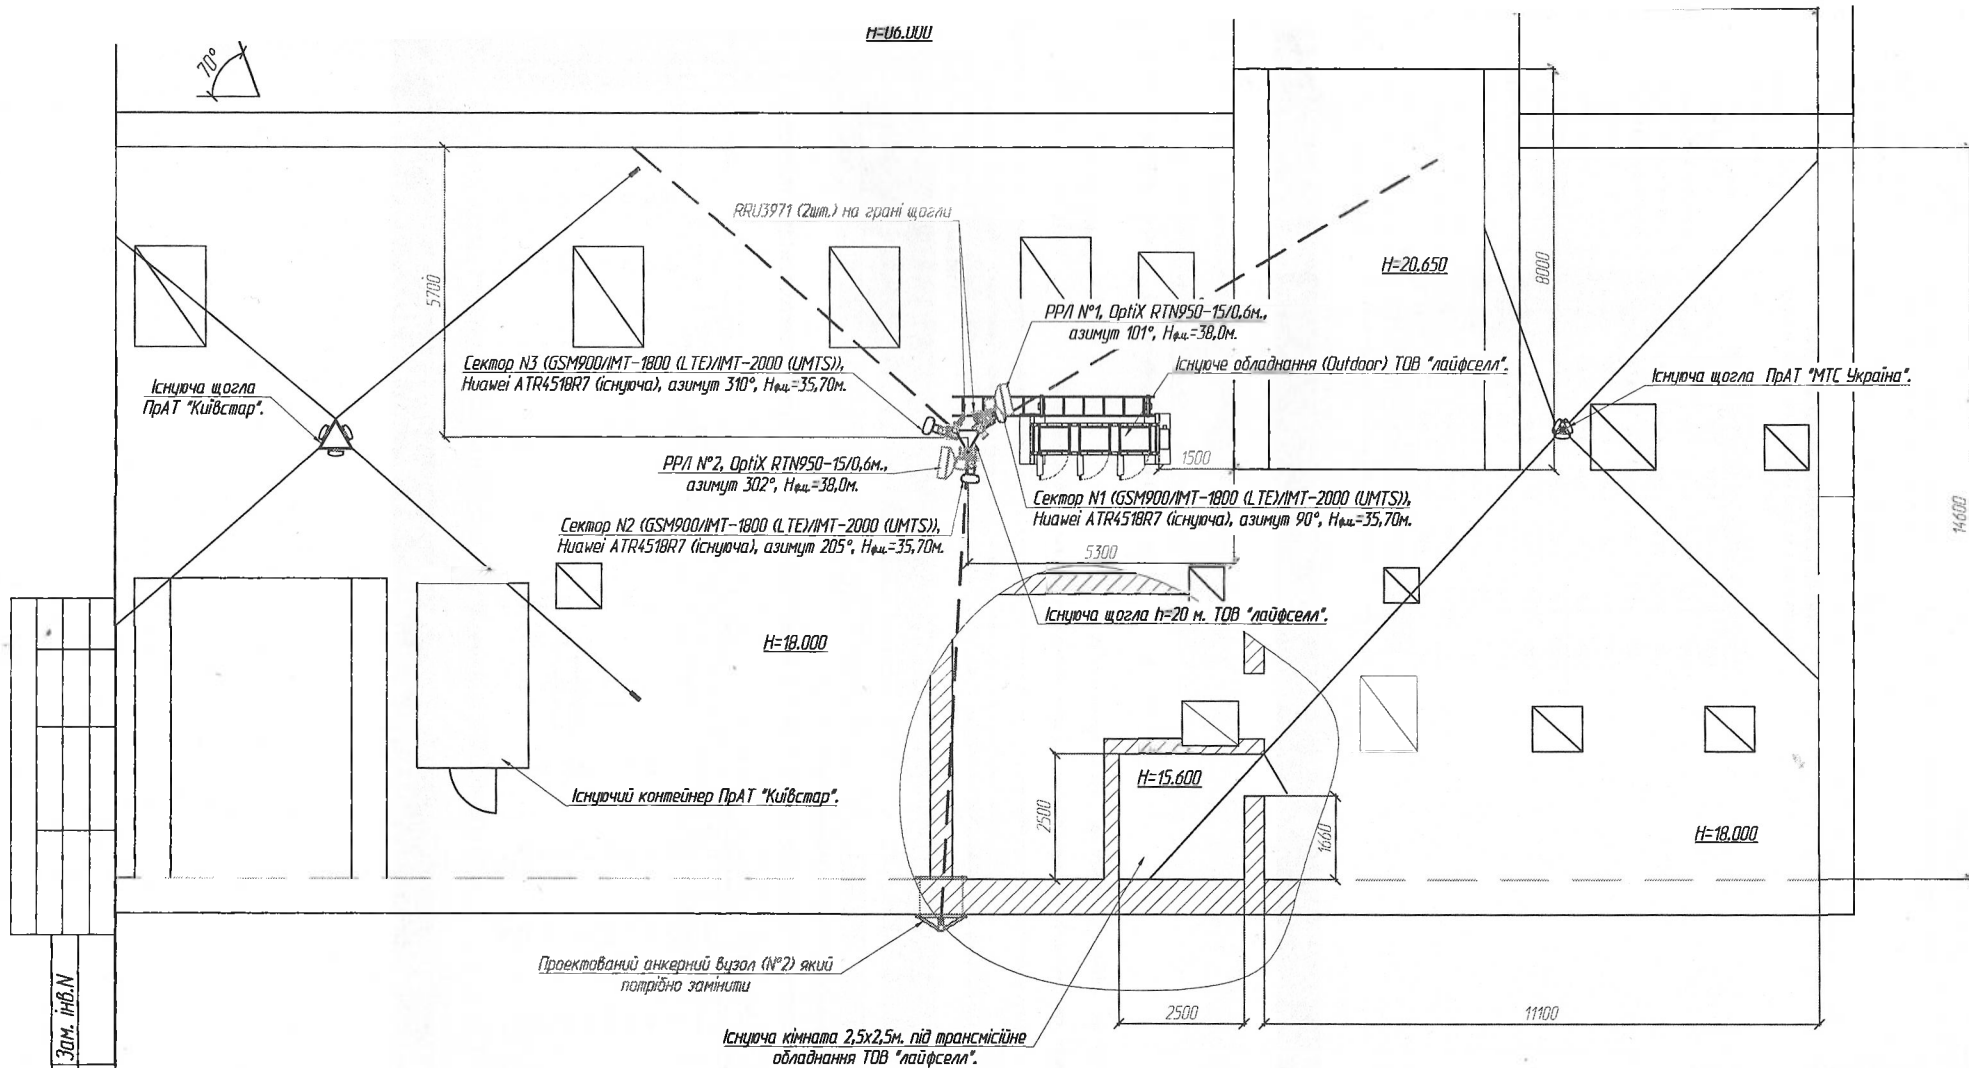

1. За відмітку ± 0.000 прийнято відмітку поверхні землі;
2. Кріплення антен відповідно до вимог фірми-виробника;
3. Розміщення антен виконати відповідно до проектних даних;
4. Горизонтальну та вертикальну частину кабельного заземлення не менше 25 мм;
6. Загальні технічні вимоги до монтажу технологічного обладнання базової станції та кабельних мереж ВСН-600-81, СНІП 30506-85 та технічної документації фірми виробника;
7. Вимоги безпеки - ГОСТ 121013-78.



	</
--	--	----