



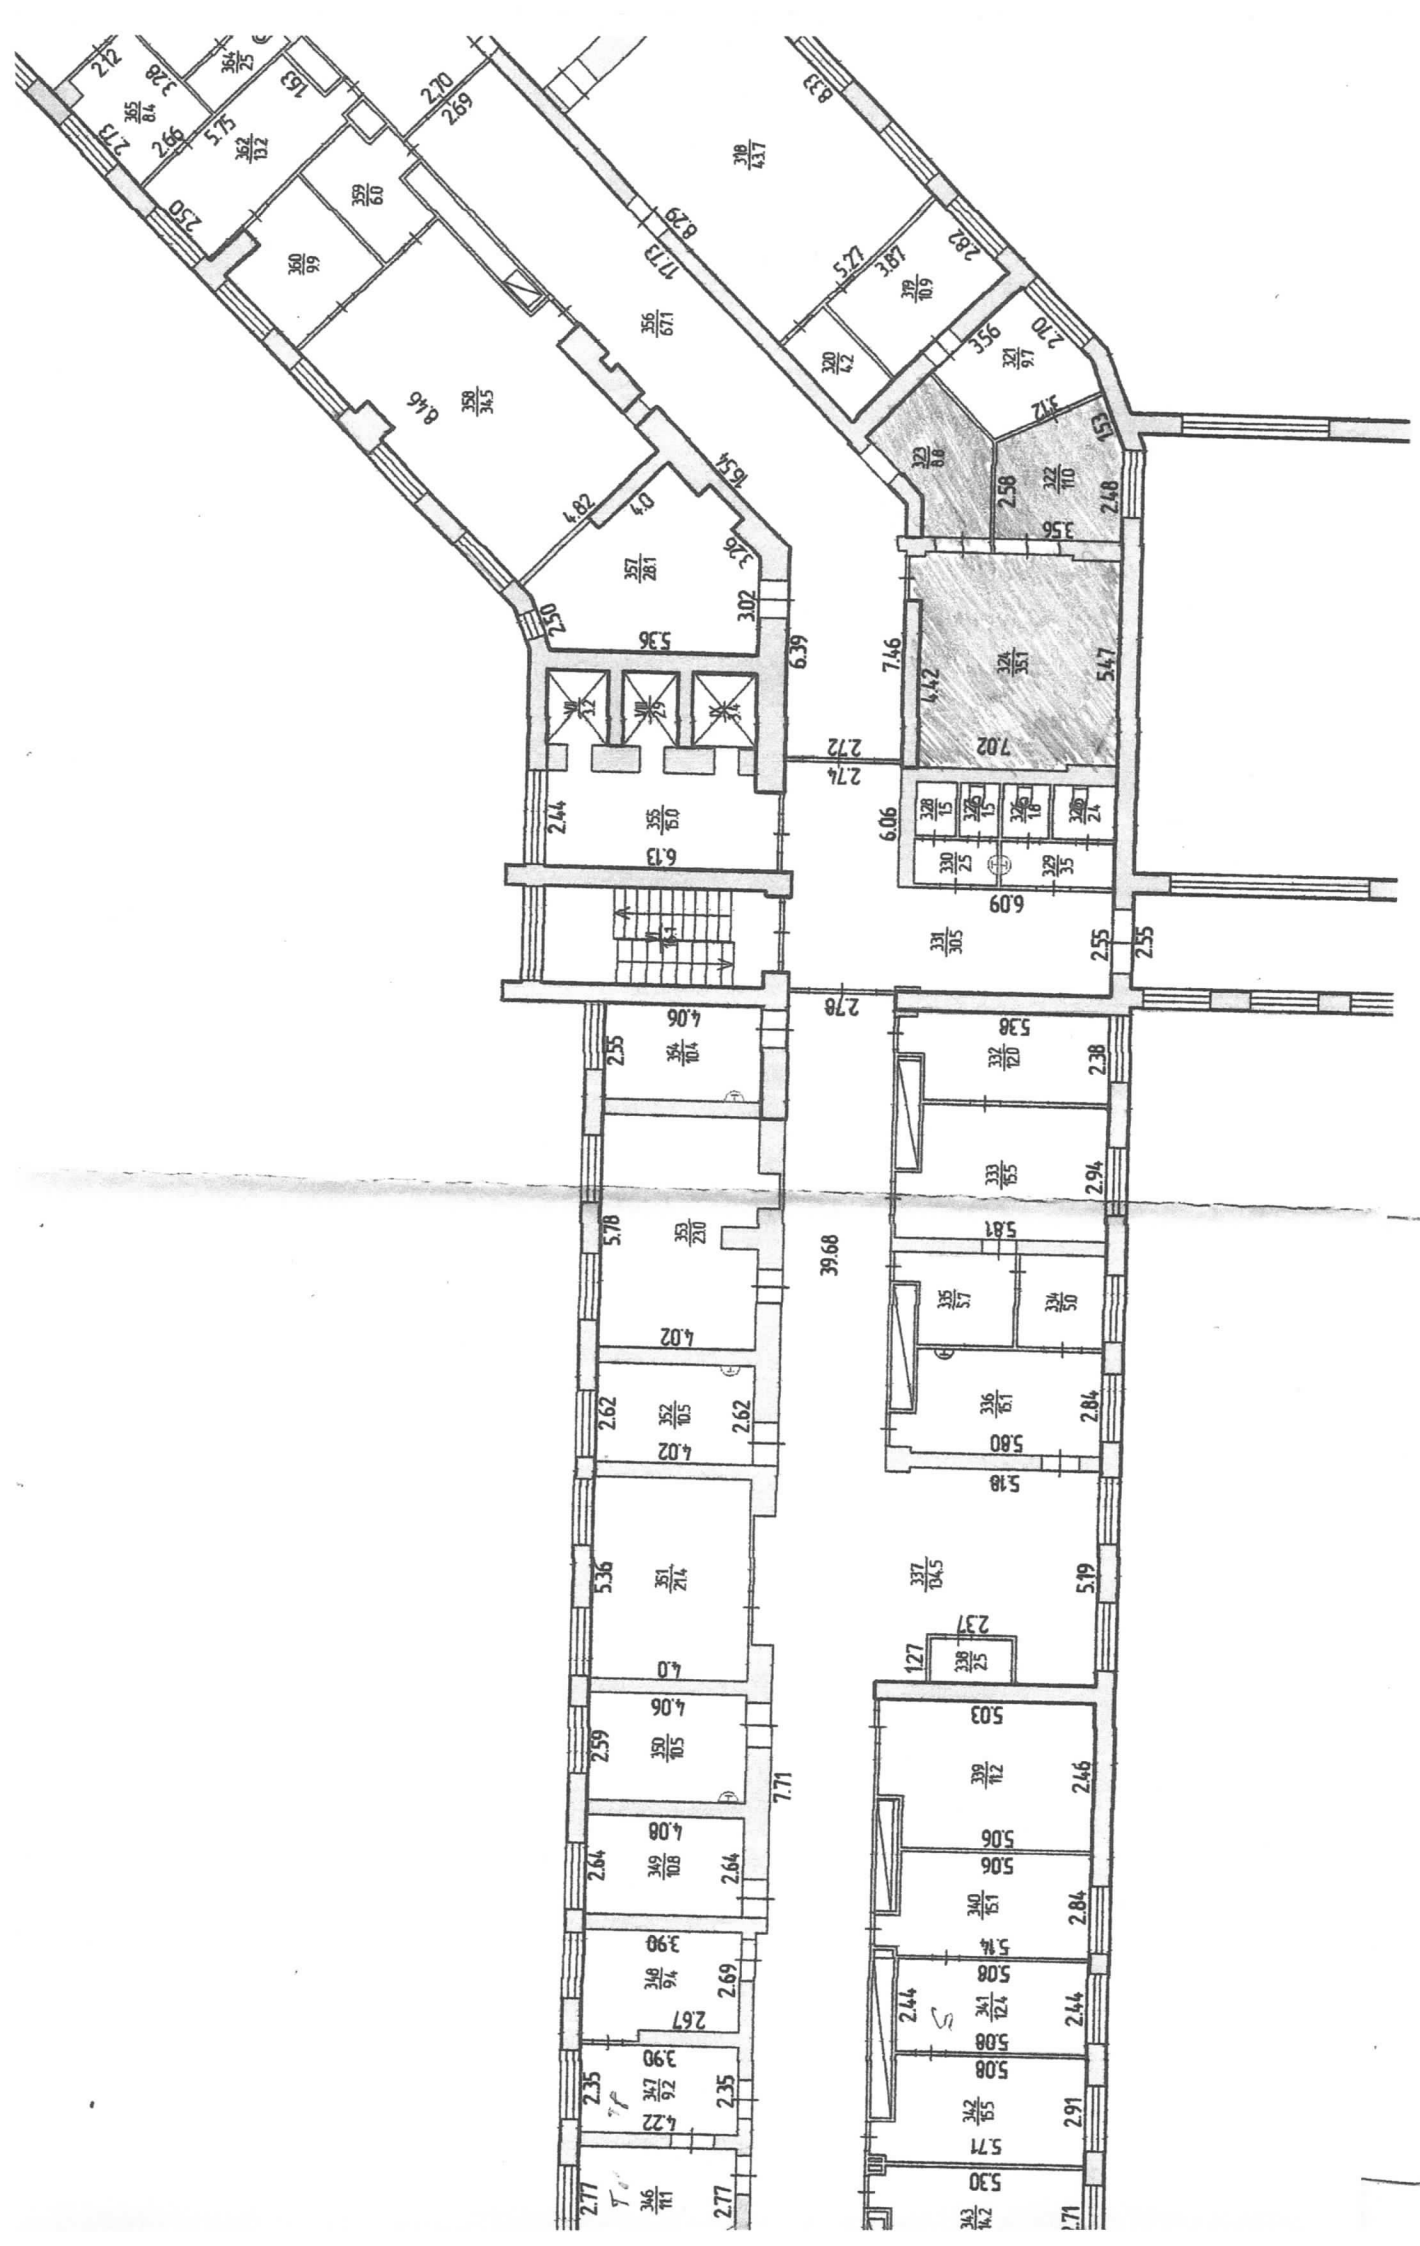

**ПЛАН**  
 поверста громадського будинку  
 літ. А  
 Масштаб 1:200


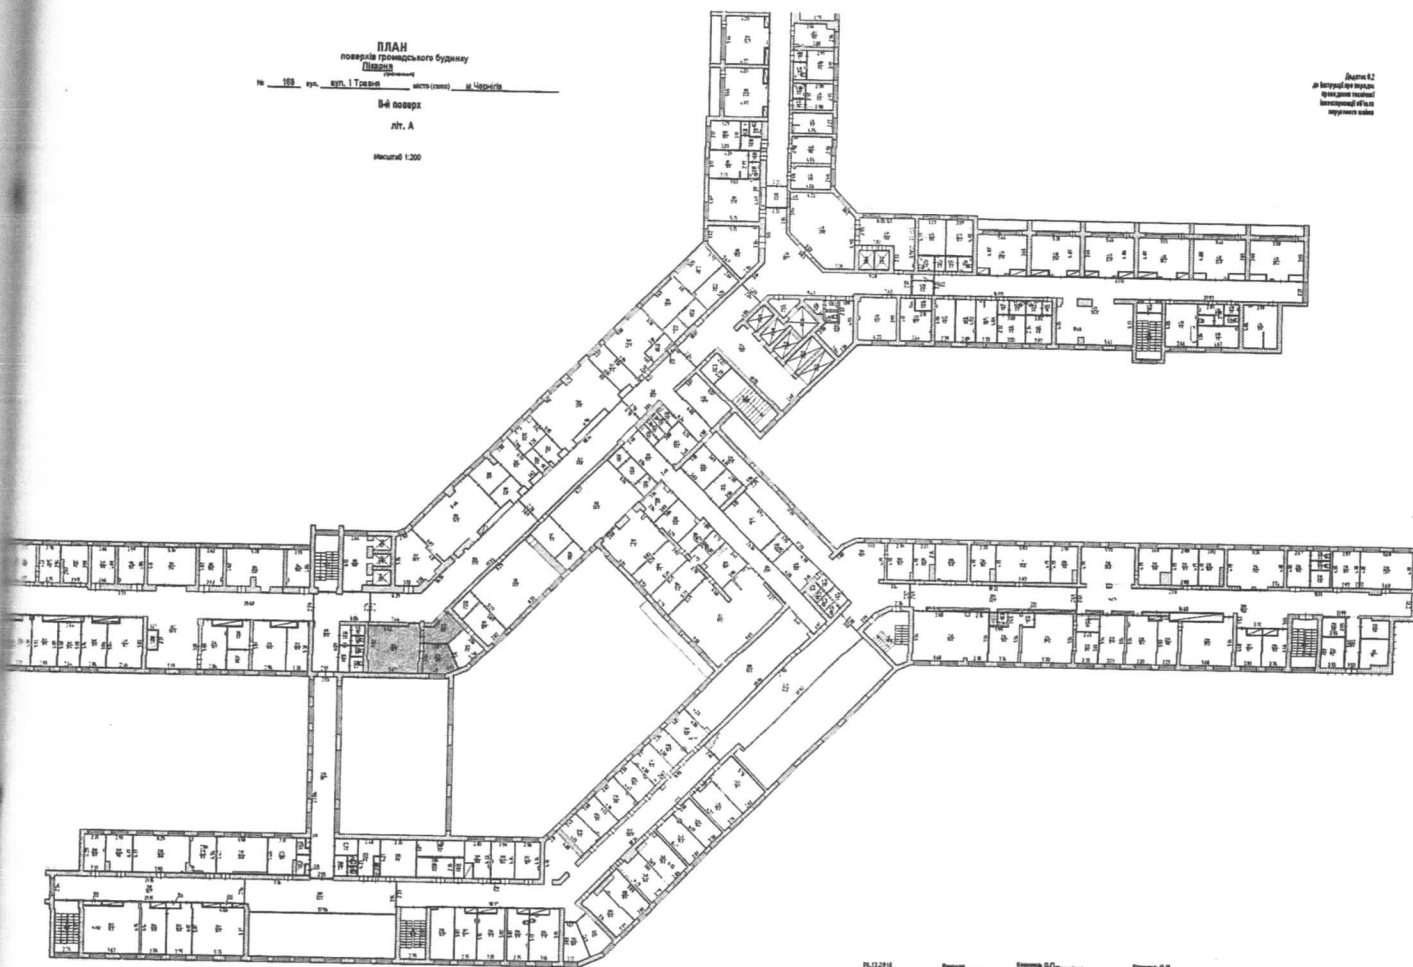

