УКРАЇНА **UKRAINE**

ОБЛАСНЕ КОМУНАЛЬНЕ ПІДПРИЄМСТВО ЛЬВІВСЬКОЇ ОБЛАСНОЇ РАДИ
«БЮРО ТЕХНІЧНОЇ ІНВЕНТАРИЗАЦІЇ ТА ЕКСПЕРТНОЇ ОЦІНКИ»

Затверджено наказом Державного комітету України по житловокомунальному господарству №56 від 15.09.1992р.

Область Львівська

Інвентарний номер 670

Місто (селище, село) Львів

Район Франківський

Реєстровий номер

ТЕХНІЧНИЙ ПАСПОРТ

на будівлю гаражів та складу літ. "Ж-1"

за адресою: м. Львів

вул. Кн. Ольги**, №** 104

Об'єкт нерухомого майна зареєстрований

На праві ________ власності
(приватної, спільної (сумісної часткової)

на підставі

і записаний у реєстрову книгу № ________ за № ________

від «____» ________ 201__р.

Паспорт складений «20» 04 2015р.

СТАШКЕВИЧ МИРОСЛАВА ЙОСИПІВНА
Інженер з інвентаризації нерухомого майна
Реєстраційний № 1904

МП

№2
03349525

Директор /Мартинишин Г.Й/

До відома власника

1. Технічний паспорт з додатком до свідоцтва про право власності на об'єкт нерухомого майна.
2. Переоформлення технічного паспорту проводиться в зв'язку з переплануванням та переобладнанням приміщень

ПОВЕРХОВИЙ ПЛАН М 1:100 (~~200~~)

1 поверх

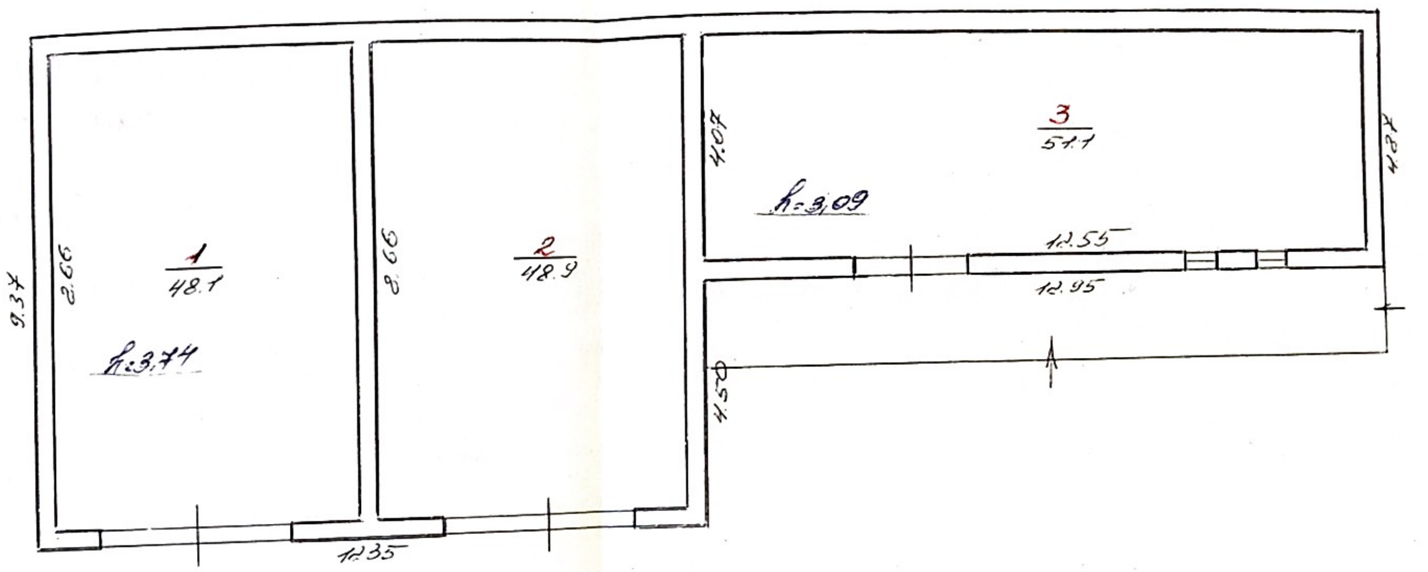

ТЕХНІЧНА ХАРАКТЕРИСТИКА

Загальна площа 148,1 кв.м. Висота приміщень 3.74' 3.09 м.
Відновлена вартість ______ грн.
матеріал зовнішніх стін цегла матеріал перекриття з/бетон

Обладнано:

водопроводом (холодним,гарячим), каналізацією, газопостачанням, опаленням —
електроосвітленням, радіотрансляційною мережею, сміттєпроводом, ліфтом. (вказати яким)

Склав: /Костирко/ ______ дата

Перевірив: /Сташкевич/ ______ дата