

ГЛУХІВСЬКЕ МІЖМІСЬКЕ БЮРО ТЕХНІЧНОЇ ІНВЕНТАРИЗАЦІЇ

ІНВЕНТАРИЗАЦІЙНА СПРАВА № _____

Головне управління статистики

На ~~дом, гараж~~
~~садовий будинок~~ № 13

по (вул. пров., пл.) Шевченко

місто, с.м.т., село Глухів

_____ району

Сумської області

28.02.2005 р.



2

4

4

1

100

земельного участка № 13 по ул. Шевченко


Дата _____ 19 ____ г. Составил _____
 Проверил бригадир _____ **Подпись**
 Утвердил _____ **Подпись**

В оригинале верно
28.02.2005г.

ОЦЕНОЧНЫЙ АКТ

Район (города) _____ на строение лит. А квартал № _____ улица Шовкени дом № 13
Назначение строения по преобладающей площади админ. здание год постройки 1977 число основных этажей 1

В здании имеется (да, нет или количество)

[illegible]

Расчет оценки основного строения и пристроек к нему

1	2	3	4	5	6	7	8	9	10	11	12	13	14	15	16	17	18
Лист № 1	Части строений (осн. часть, пристройка, сени, тамбур)	Площ. основ. в м ²	Высота в метрах	Съем в м ³	Периметр	Отношение к площади периметра	Расчетная высота	№ типового проекта	Стоимость для данного типового проекта в руб.	Гонимости к стоимости типового проекта в %	Объем работ поправки к стоимости в м ³	Стоимость в м ³ с учетом поправки	Восстановительная стоимость в руб.	% изношенности	Действительная стоимость в руб.	Примечание	
А	Административная	304.4	6.40	1948													
а	тамбур	5.8	3.10	18													
	Итого	310.2		1966													

С оригиналом в архив

28.02.2005 г.

81058

81058

Техническое описание конструктивных элементов строений, определение износа

Наименование конструктивных элементов	Подробное описание основных элементов строений (материал, конструкция, отделка и пр.)	Описание технического состояния элемента	Удельный вес в проц. от всего строения	Поправки к удельным весам в %	Удельный вес с поправ.	Износ %	Средневзвешенный % износа
1	2	3	4	5	6	7	8
1	Фундамент и цоколь	бетонный					
2	Стены: а) без отделки; б) внутр. отделка; в) наруж. отделка	сезонные; штукатурка изнутри; различные шпатель					
3	Перегородки: а) черные; б) отделка	сезонные					
4	Междуэтажные перекрытия (балки, заполнение, подшивка, штукатурка)	асб/б плиты					
5	Полы	бетонные; асбестоцемент					
6	Крыша: а) стропила и обрешетка; б) кровля	шифер					
7	Проймы	подвешены, обрешетка					
8	Лестницы	мал					
9	Отопление	мал					
10	Сантехоборуд. и уст.						
Итого:			100				

Техническое описание подвалов, надстроек и пристроек

(гр. 9) x 100 = %
(гр. 7)

Лит. по плану	Наименование	Фундамент	Стены (тепл.)	Перегородки	Уд. вес	Перекрытия	Уд. вес	Полы	Уд. вес	Крыша	Уд. вес	Проемы	Уд. вес	Отопление	Уд. вес	Поправки к стоим. руб. в %	Процент износа
а	мандура	бетон	сезонные			доски		бетон		шифер							

« » 19 г.

Составил Подпись

Проверил

Переяслав-Хм. тип. зак. № 4003-50000 23.02.87

ОЦЕНОЧНЫЙ АКТ

Область Сумская
Город (пгт) Дякив

на строение лит Б квартал № 13 улица Шевченко дом № 13
Назначение строения по преобладающей площади сарай год постройки 1977 число основных этажей 1

Дата	Площадь	Пол-ки	Мезо-нин	Ман-сарда	Электро-освеще-ние	Водо-провод	Канализация		Горячее водо-снабжение	Газо-снабжение	Венти-ляция	Телеви-дение	Теле-фон	Радио	Котельные		Количество котлов		Колич. ка-нал. уборки	Ванны кол.	Железобетонных	Кол. лиф.		
							город-ская	местная							чугун	желез	отдел	стоя-щие					18	19
1	2	3	4	5	6	7	8	9	10	11	12	13	14	15	16	17	18	19	20	21	22	23	25	26

Расчет оценки основного строения и пристроек к нему

Литер по плану зем. уч.	Части строений (осн. части, пристройка, сени, тамбур)	Площ. основ. в м ²	Высота в метрах	Объем в м ³	Периметр	Отношение к площади периметра	Расчетная высота	№ типового проекта	Стоимость для данного типового проекта руб	Поправки к стоимости 1м ³ типового акта в %	Общий проц. поправки к стоимости 1м ³	Стоимость 1 м ³ с учетом поправки	Восстановительная стоимость в руб.	Знамен-ности	Действительная стоимость в руб.	Примечание	
1	3	3	4	5	6	7	8	9	10	11	12	13	14	15	16	17	18
Б	Сарай	130,1	3,90	507												15531	

28.08.2005г.
ОРИГИНАЛ ВЕРНО

Техническое описание конструктивных элементов строений, определение износа

Наименование конструктивных элементов	Подробное описание основных элементов строений (материал, конструкция, отделка и пр.)	Описание технического состояния элемента	Удельный вес в проц. от всего строения	Поправки к удельным весам в %	Удельный вес с поправ.	% износа	Средний % износа
1	2	3	4	5	6	7	8
1	Фундамент и цоколь	бетонный					
2	Стены: а) без отделки; б) внутр. отделка; в) наруж. отделка	цементно-песчаный осштукатурен различные виды					
3	Перегородки: а) черные; б) отделка	цементно-песчаный					
4	Междустажные перекрытия (балки, заполнение, подшивка, штукатурка)	асб/б плиты					
5	Полы	бетонный					
6	Крыша: а) стропила и обрешетка б) кровли	шифер					
7	Проймы	панель					
8	Лестницы						
9	Отопление						
10	Сантехоборуд. и уст.						
Итого:			100				

(гр. 9) x 100 = %
(гр. 7)

Техническое описание подвалов, надстроек и пристроек

Лит. по плану	Наименование	Фундамент	Стены	Крыша	Перегородки	Уд. вес	Перекрытия	Уд. вес	Полы	Уд. вес	Крыша	Уд. вес	Проемы	Уд. вес	Отопление	Уд. вес	Поправки к стоимости	Примечания

Составил _____

Проверил _____

19 ____ г.

Переслав-Хм. тип. зак. № 4003-50000 23.02.


ВСЕГО

ПОЭТАННЫЙ ПЛАН

Строение по уаице(пер.) Шевченка дом № 13


Inyachib

1-1-1

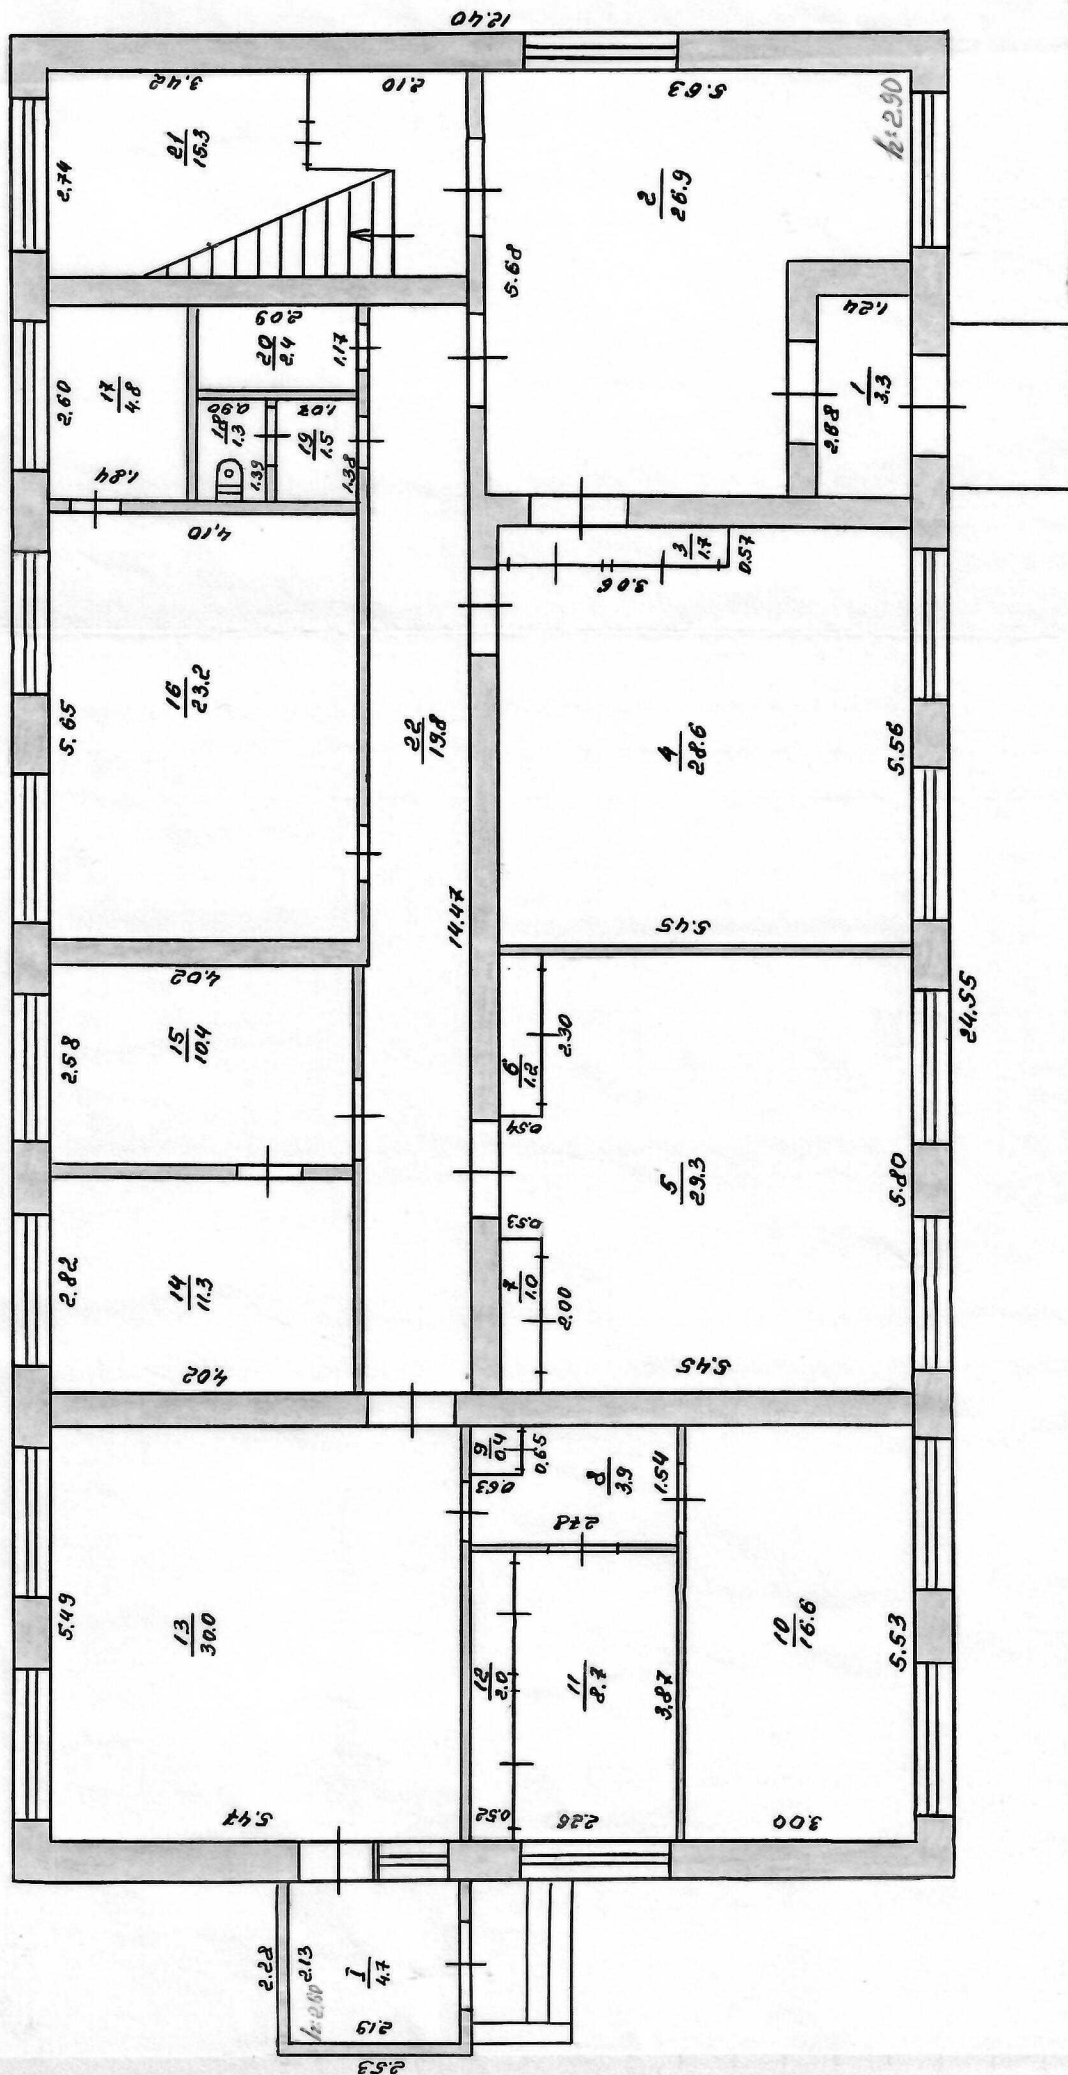

20 - 22 25003

ОТЪКЪ ЛЕТ. " 8

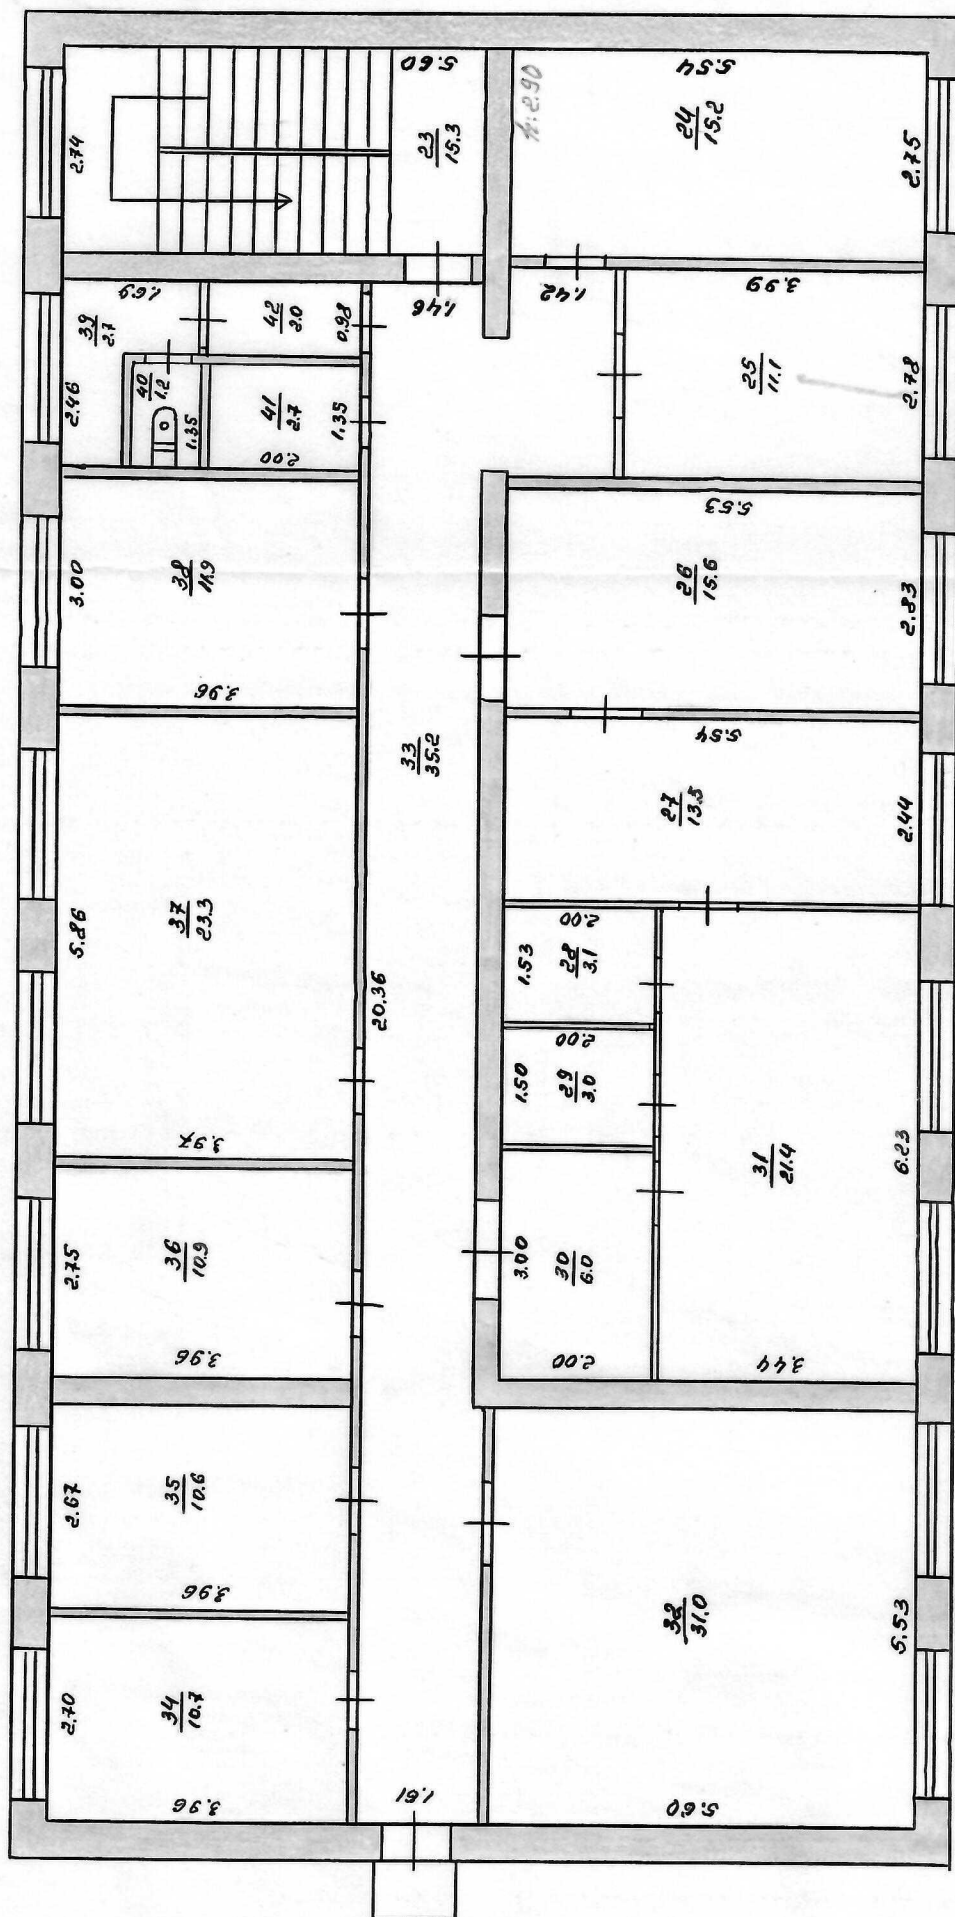

Наштаб 1:50

1920-21


ПОЭТАЖНЫЙ ПЛАН

Строение по улице (пер. Шевченко) дом № 13

Кухня Глухих

квартира №

Этаж ? ЛИТ. ?

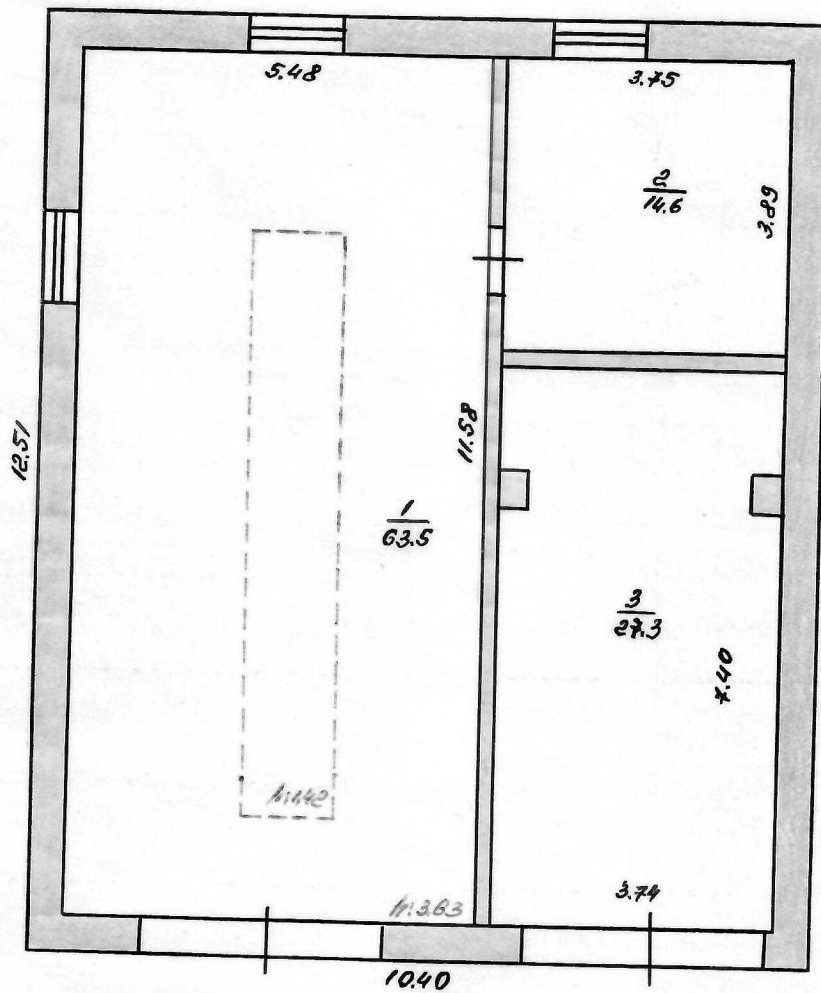

Масштаб 1:100

С оригиналом верхо
28 02 2005

13/11

На нежилые и жилые строения, имеющие встроенные помещения

ЭКСПЛИКАЦИЯ

внутренних площадей к плану строения литеры «А» основная группа

по улице (пер., площ.) Шибирская

№ 13

Этажи (начиная с подвала)	Номера квартир или помещений	Номера частей помещений (комнат, кухня, коридоры и т. п.)	Назначение частей помещений (жилая комната, торговый зал, склад, класс, палата, кухня, коридор и т. п.)	Формулы для подсчета площадей частей помещения по внутреннему обмеру	Площадь частей помещений, подсчитанная по формуле, гр. 5 (кв. м)	В том числе предназначенная под помещения (кв. м)												Всего (сумма гр. 13—22)	Площадь помещений не включаемая в общую (кв. м)	
						Жилых квартир			Общепитий			Вписать наименования группы помещений: (гостиниц, административных, просвещения, культуры, здравоохранения, физкультуры и спорта, научных, искусства, связи, кредитования и гостеприимства, торговли, общественного питания, промышленности, транспорта, коммунально-бытовых, материально-технического снабжения, прочих)	
						общая гр. 8 и 9	жилая гр. 8	подсобная гр. 9	общая гр. 11, 12	жилая гр. 11	подсобная гр. 12	основная гр. 13	подсобная гр. 14	основная гр. 15	подсобная гр. 16	основная гр. 17	подсобная гр. 18			основная гр. 19	подсобная гр. 20	основная гр. 21	подсобная гр. 22	
1	1	1	жилая		3,3	

1	2	3	4	5	6	7	8	9	10	11	12	13	14	15	16	17	18	19	20	21	22	23	24
I	1	16	основне		23.2							23.2											
		18	підприєм		1.3							1.3											
		19	підприєм		1.5							1.5											
		20	підприєм		2.4							2.4											
		21	середнє		15.3							15.3											
		22	підприєм		19.8							19.8											
		I	таблиця		4.7							4.7											4.7
			всього по I таблиці		248.3							1629.807											4.7
II	1	23	середнє		15.3								15.3										
		24	основне		15.2							15.2											
		25	основне		11.1							11.1											
		26	основне		15.6							15.6											
		27	основне		13.5							13.5											
		28	підприєм		3.1							3.1											
		29	підприєм		3.0							3.0											
		30	підприєм		6.0							6.0											
		31	основне		21.4							21.4											
		32	основне		31.0							31.0											
		33	корисне		35.2							35.2											
		34	основне		10.7							10.7											
		35	основне		10.6							10.6											
		36	основне		10.9							10.9											

внутренних площадей к плану строения литеры «ф» составить

No 13

по улице (пер., площ.) Шевченко

[illegible]

внутренних площадей к плану строения литеры «З» гарант

No. 13

по улице (пер., площ.)

[illegible]