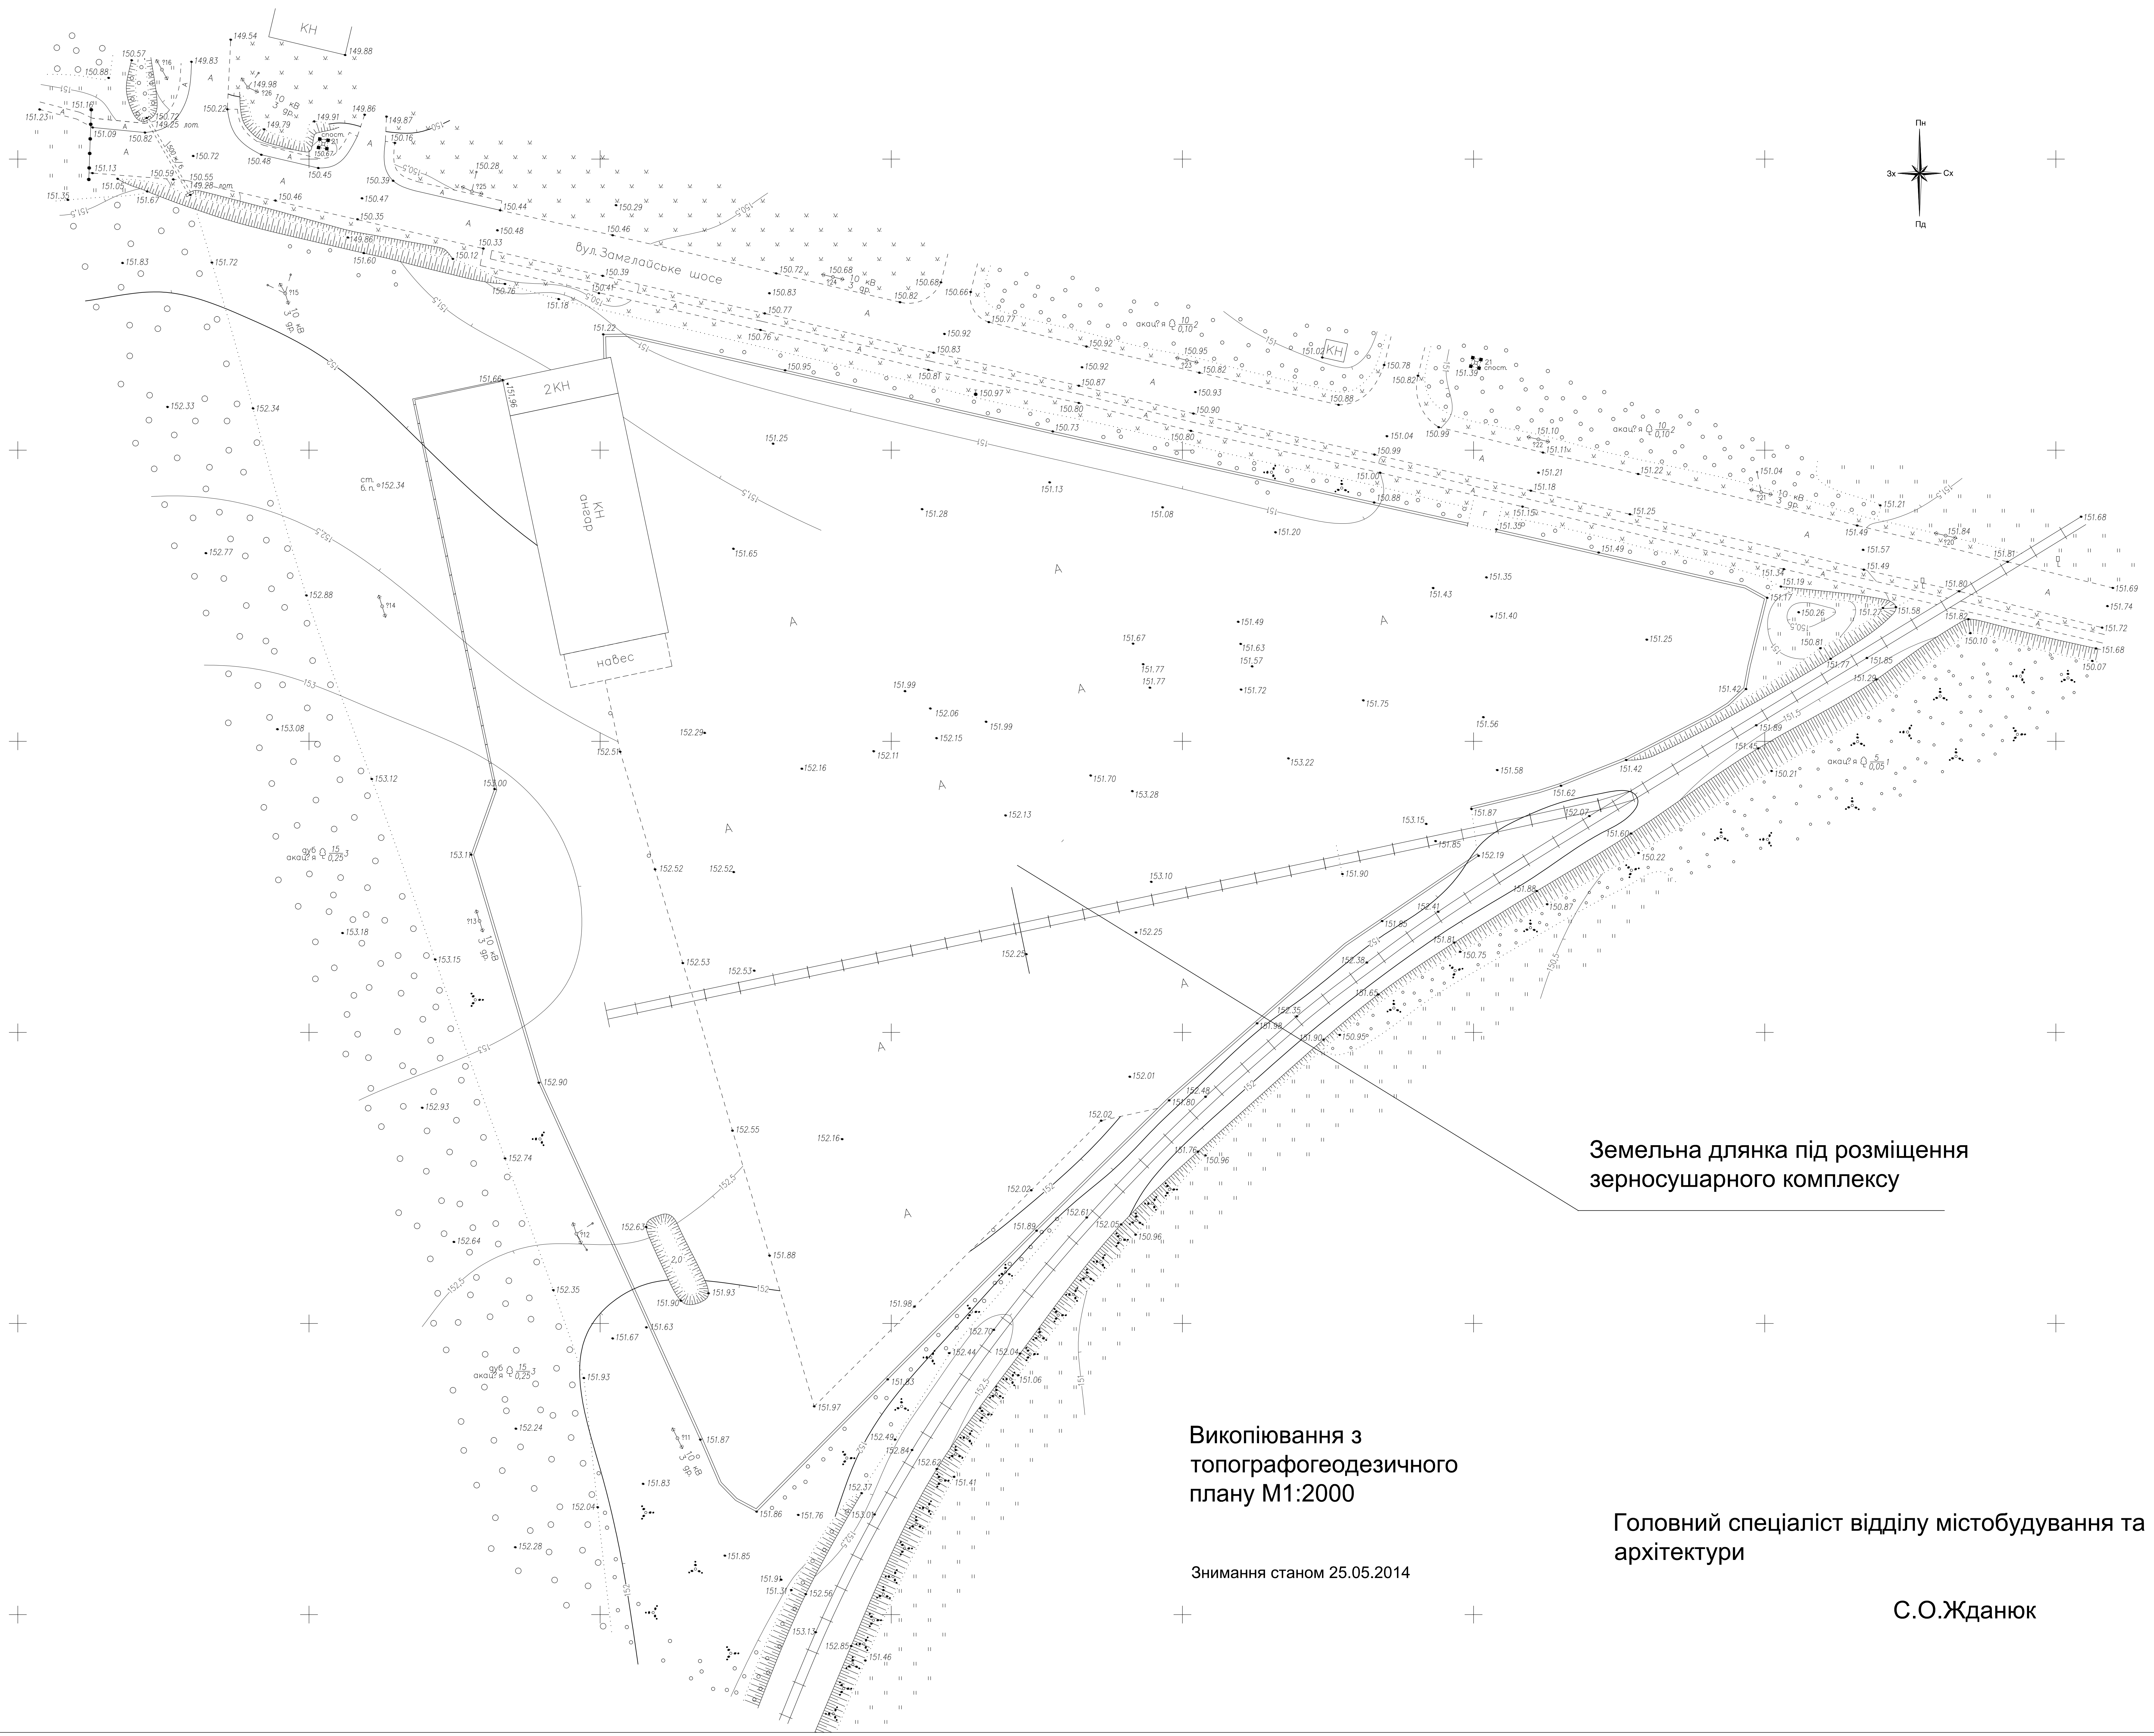


Викопіювання з
топографогеодезичного
плану М1:2000

Знімання станом 25.05.2014

Земельна ділянка під розміщення
зерносушарного комплексу

Головний спеціаліст відділу містобудування та
архітектури

С.О.Жданюк