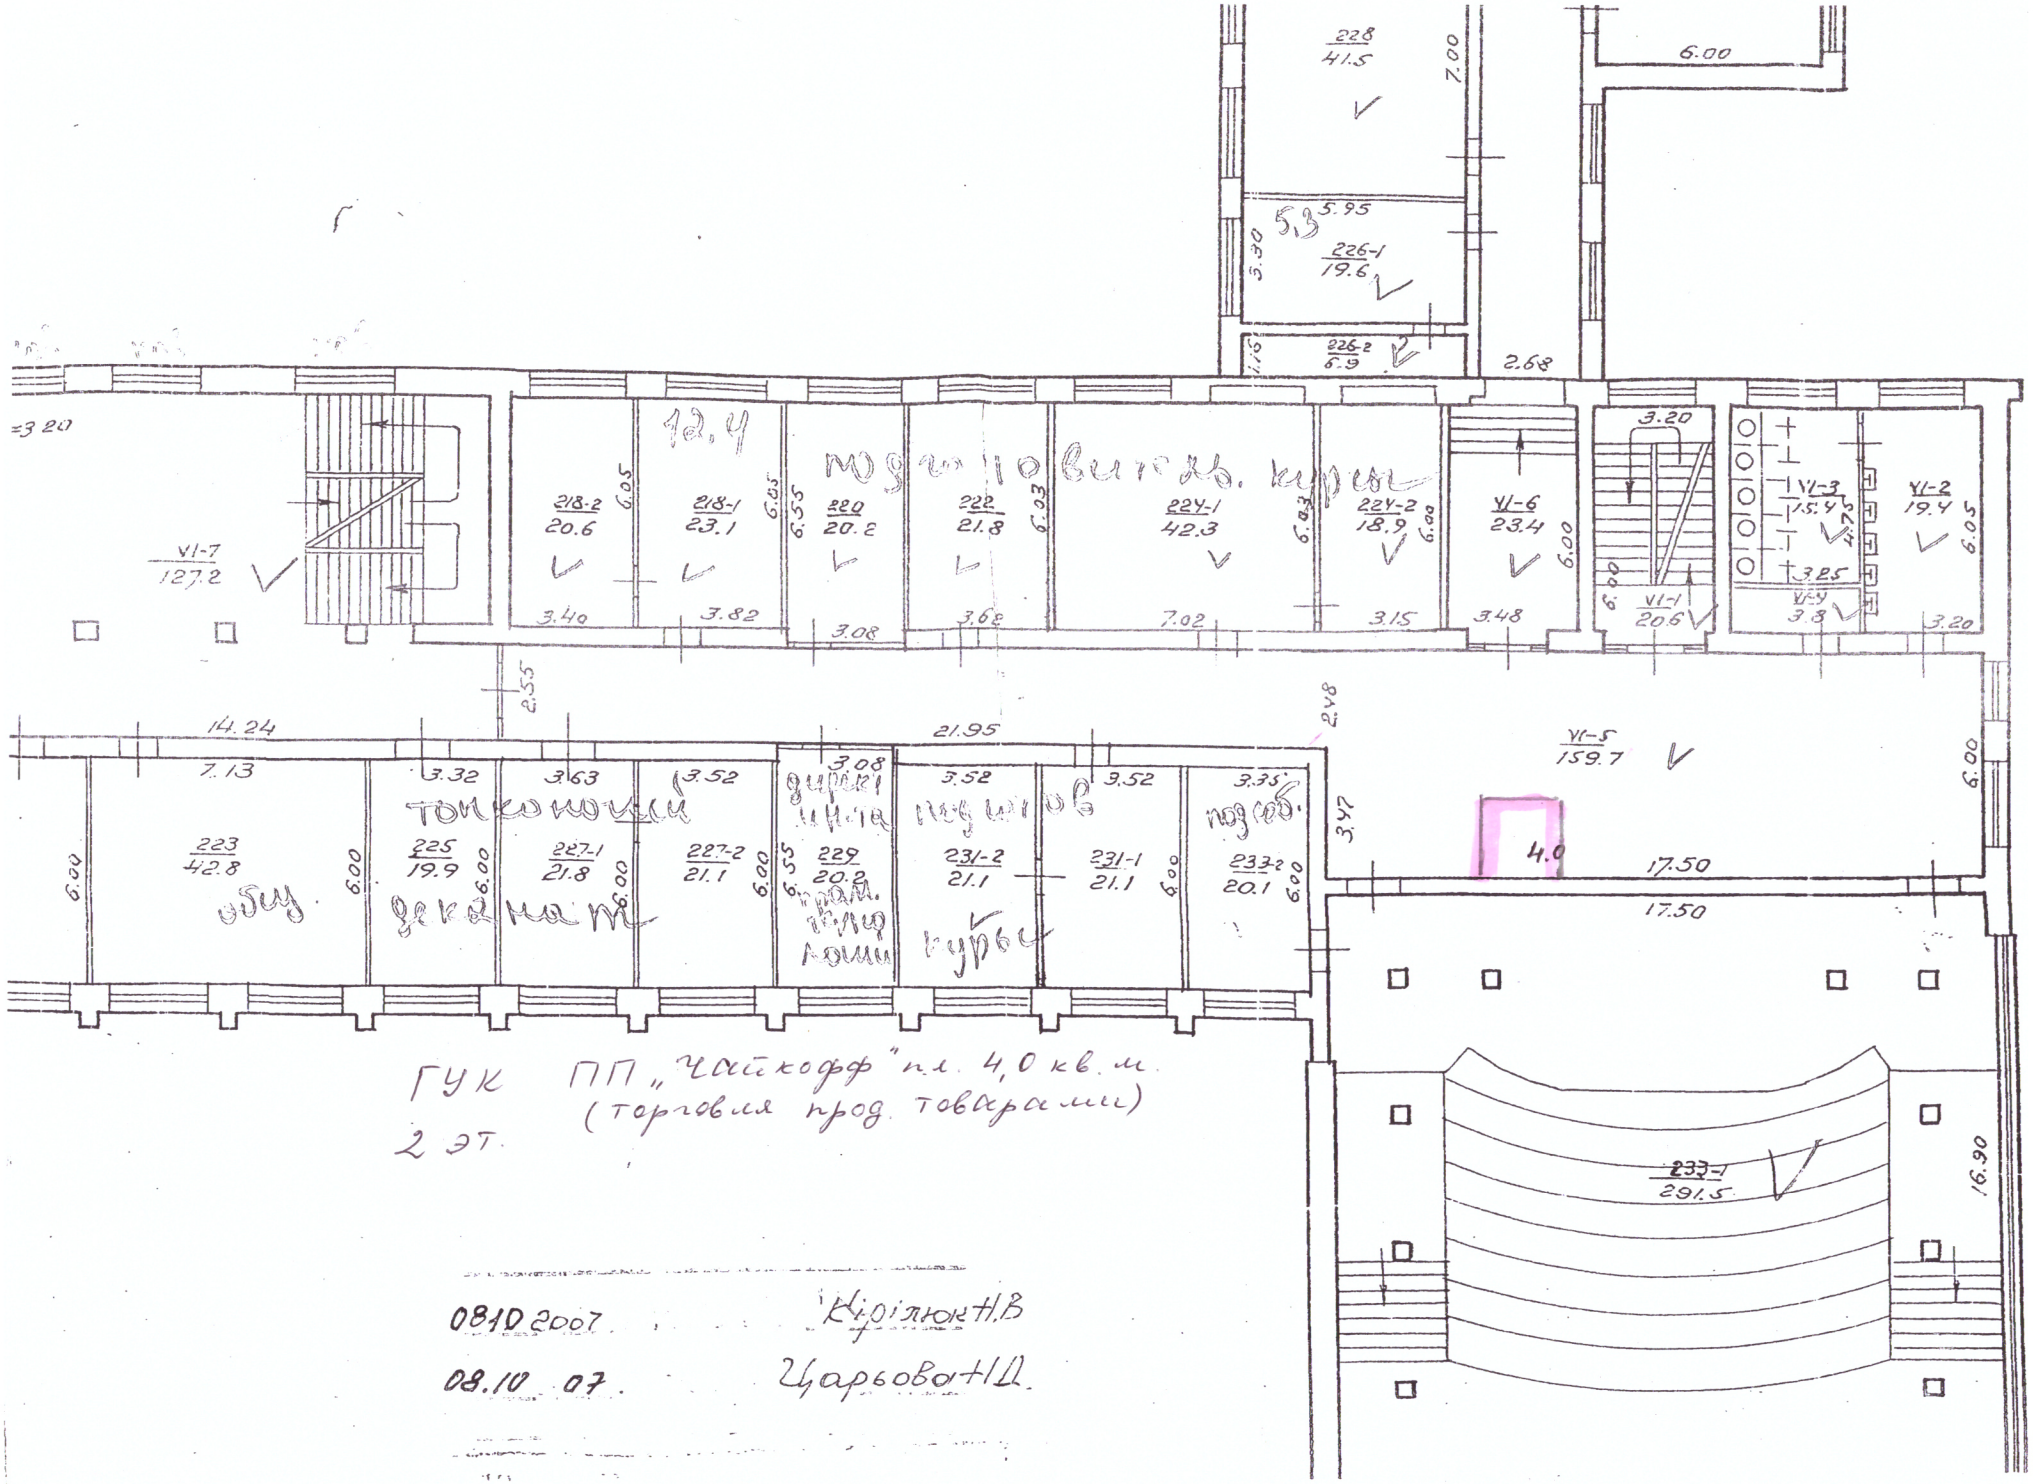
228
41.5
7.00
6.00
5.95
5.3
226-1
19.6
3.30
226-2
6.9
2.68
3.20
12.4
218-2
20.6
218-1
23.1
220
20.2
222
21.8
224-1
42.3
224-2
18.9
VI-6
23.4
VI-3
15.4
VI-2
19.4
VI-7
127.2
VI-1
20.6
VI-4
3.8
3.40
3.82
3.08
3.68
7.02
3.15
3.48
3.25
14.24
21.95
2.55
2.48
VI-5
159.7
7.13
3.32
3.63
3.52
3.08
3.52
3.52
3.35
223
42.8
225
19.9
227-1
21.8
227-2
21.1
229
20.2
231-2
21.1
231-1
21.1
233-2
20.1
3.47
4.0
17.50
17.50
233-1
291.5
16.90
6.00
ГУК ПП „Чайкофф" пл. 4,0 кв.м.
(торговля прод. товарами)
2 эт.
08.10.2007 Кріпюк Н.В
08.10.07 Царьова Н.Д.