



ФОП БЕРКУТ ІГОР ЮРІЙОВИЧ

РНОКПП 3157220051 37500, Україна, Полтавська обл., м.
Лубни, майдан Володимирський, 4/1

<http://www.bp.pl.ua/> berkyl_i_y@ukr.net +38(095)-773-04-04



Реєстраційний номер № ТІ01:0169-3269-9465-5215

ТЕХНІЧНИЙ ПАСПОРТ

громадський будинок

Адреса об'єкта

Полтавська обл., Лубенський район, Гребінківська територіальна громада, с. Сербинівка (станом на 01.01.2021), вулиця Вишнева, б. 35 В

Замовник технічної інвентаризації або уповноважена ним особа

Прізвище, ім'я, по батькові фізичної особи або найменування юридичної особи	ЄДРПОУ/ РНОКПП	Розмір частки власності (на вимогу)
ГРЕБІНКІВСЬКА МІСЬКА РАДА	13956272	

Паспорт виготовлено станом на «04» серпня 2022 року
(дата проведення технічної інвентаризації)

Відповідальна особа

Інженер сертифікований

(посада)

МАНІЛКІНА ЛЮДМИЛА ОЛЕКСАНДРІВНА (АЕ 004624)

(ПІБ, серія, номер кваліфікаційного сертифіката)

(підпис)

директор

Беркут Ігор Юрійович

(прізвище, ім'я, по батькові)


«08» серпня 2022 року



СХЕМА РОЗТАШУВАННЯ БУДІВЕЛЬ ТА СПОРУД

Вулиця (провулок, площа) Вишнева N 35 В
 місто (селище, село) Сербинівка
 район Лубенський
 область Полтавська

Масштаб 1:500

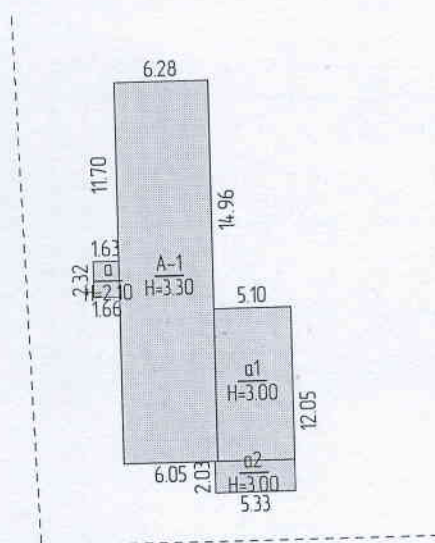

Експлікація до схеми розташування будівель та споруд							
Літера або номер за планом	Назва будівель та споруд		Площа земельної ділянки (м2), у тому числі				
			Загальна площа	усього під забудовою	під основною будівлею	під господарськими, допоміжними будівлями і спорудами	під двором
1	2		3	4	5	6	7
A-1, a1, a2	Нежитлова будівля з прибудовами			223	223		

ЕКСПЛІКАЦІЯ

нежитлової будівлі, літ. "А-1,а,а1,а2"

ПЛАН

нежитлової будівлі з прибудовами, літер **A-1.а.а1,а2**

Вулиця (провулок, площа) Вишнева

N 35 В


місто (селище, село) Сербинівка

район Лубенський

область Полтавська

літ. А-1.а.а1,а2

Масштаб 1:100

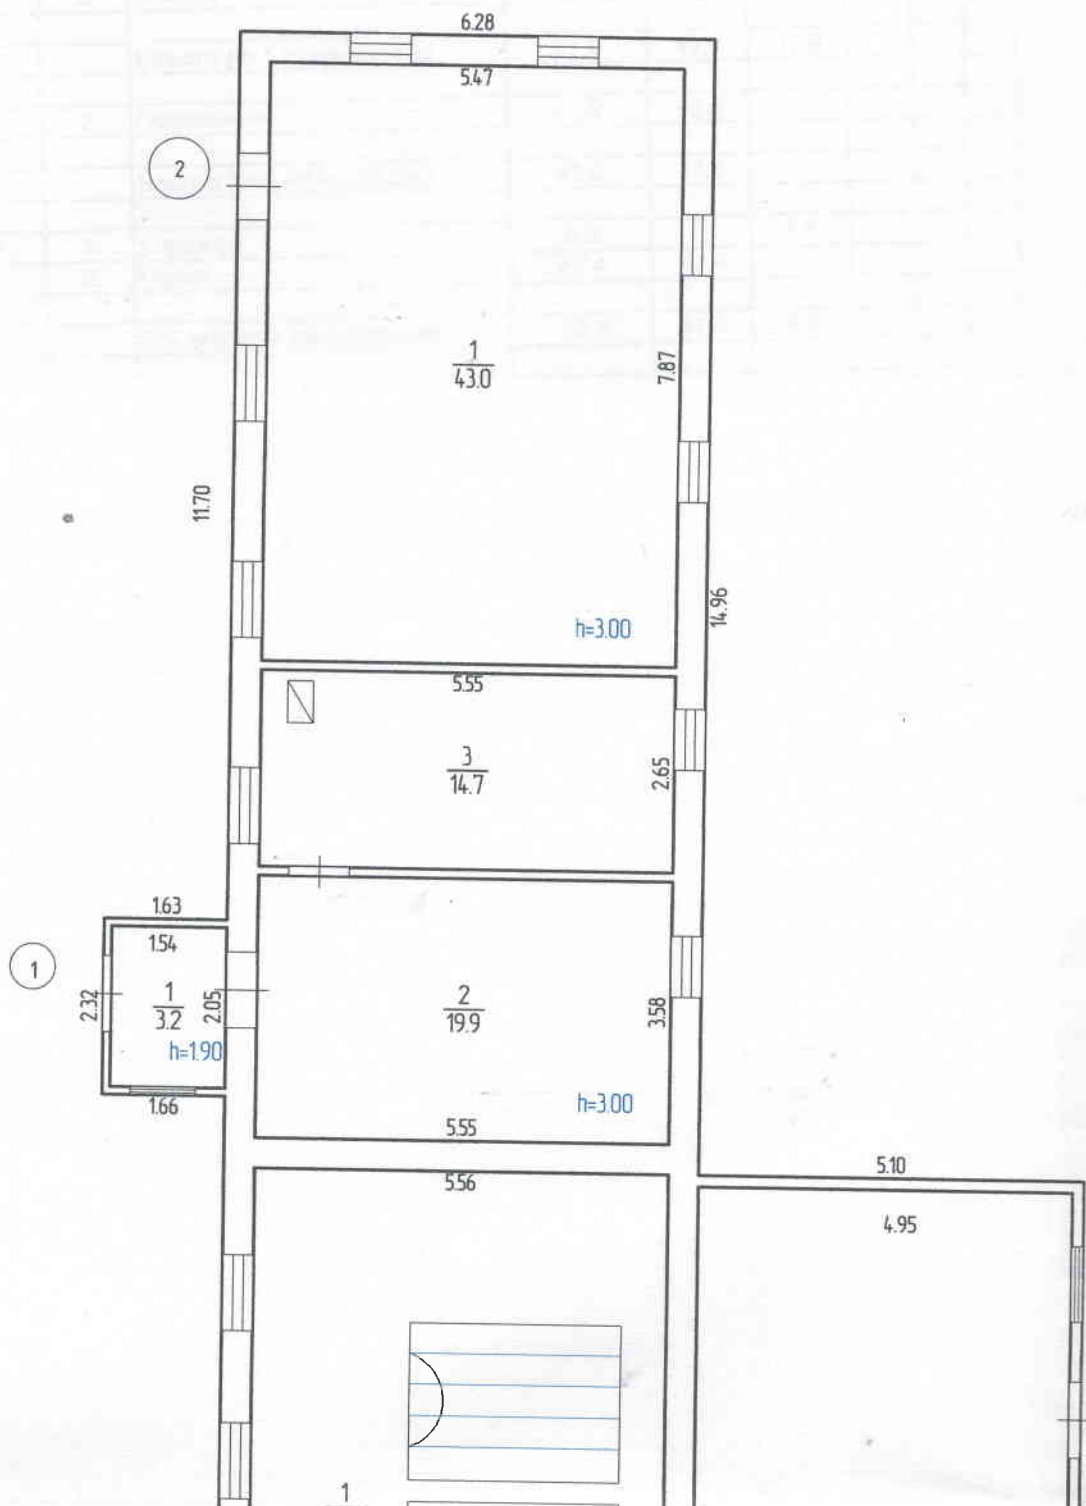

НАП

нежитової будівлі з прибудованим під'їздом



А-1-в.п.1.55

и 38 в

Спеціаліст (підпис)
Спеціаліст (підпис)
Спеціаліст (підпис)
Спеціаліст (підпис)

Масштаб 1:100

А-1-в.п.1.55

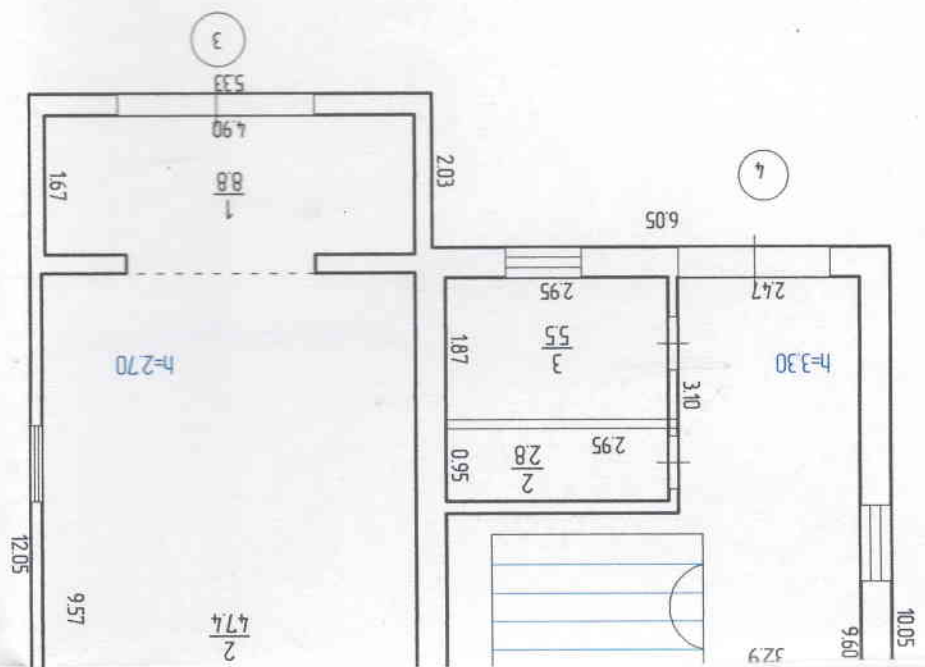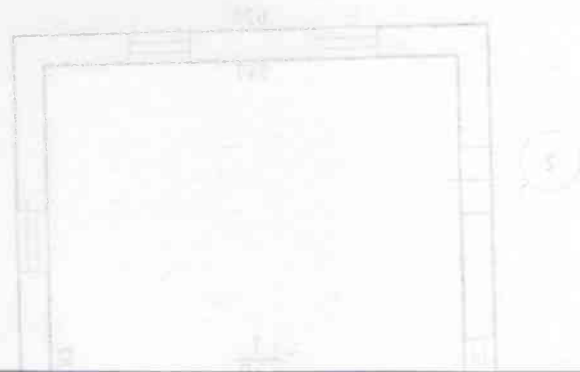

приміщень нежитлової будівлі, літ. "А-1,а,а1,а2"

Вулиця (провулок, площа) Вишнева, N 35 В, місто (селище, село) Сербинівка

[illegible]

04.08.2022

громадського будинку з господарськими (допоміжними) будівлями та спорудами

[illegible]