

ДЕЛО

№ _____

Александровское конгородское бюро
технической инвентаризации

Инвентаризация № _____
на дом по улице Крупской № 10
г. (пос.) Димитрово квартал № _____

НАЧАТО _____ 19__ г.

ОКОНЧЕНО _____ 19__ г.

0. принадлежности строений домовладения № 10 по улице (пер. площ.)

домовладений под реестром № 1420

111

Сводный оценочный акт по домовладению № 40

та, переулок, площ. Кривской пос. Димитрово
 2-я Александровская больница

Стоимость строений и сооружений

Литер. по плану	Наименование строений и сооружений	регист. тех. изм. 1978 г.		Регист. текущ. измен. 15.02.2000		Регист. текущ. измен. 197 г.	
		восстано- вительная стоимость в руб.	действи- тельная стоимость в руб.	восстано- вительная стоимость в руб.	действи- тельная стоимость в руб.	восстано- вительная стоимость в руб.	действи- тельная стоимость в руб.
А	Летний дом	71028	58243	141010			
Б	Бухгалтерия	7362	7362	14616			
В	Жилая	10124	9618	20099			
Г	Трапезная	36995	36995	73445			
Д	Сарай	1528	1413	3033			
Е	Уборная	777	583	1157			
З	Мусорный двор	-	-	-			
И	Подвал	входит в состав сарая		-			
К	Кладовая	1432	1074	2843			
Л	Сарай	277	277	550			
Н	Ограждение	2746	2334	-			
И	Дворовые мол.	13262	13262	-			
		145531	131161	256753			

Общая восстановительная стоимость [прописью] руб. *сто сорок пять тысяч пятьсот тридцать одна*

Общая действительная стоимость [прописью] руб. *сто тридцать одна тысяча сто шестьдесят одна*

Старший инженер *Сафроник* Нач. бюро *Заболотный*

Общая восстановительная стоимость [прописью] руб. *пятьсот пятьдесят шесть тысяч девятьсот сорок*

Общая действительная стоимость [прописью] руб. *пятьдесят шесть тысяч девятьсот сорок*

Старший инженер *Сафроник* Нач. бюро *Заболотный*

Общая восстановительная стоимость [прописью] руб.

Общая действительная стоимость [прописью] руб.


Старший инженер Нач. бюро

участок по ул. Крпняков
Димитрово Киров

Димитрово

Дилитрово 2-я Александровская больница


улица Карла Маркса
66.6

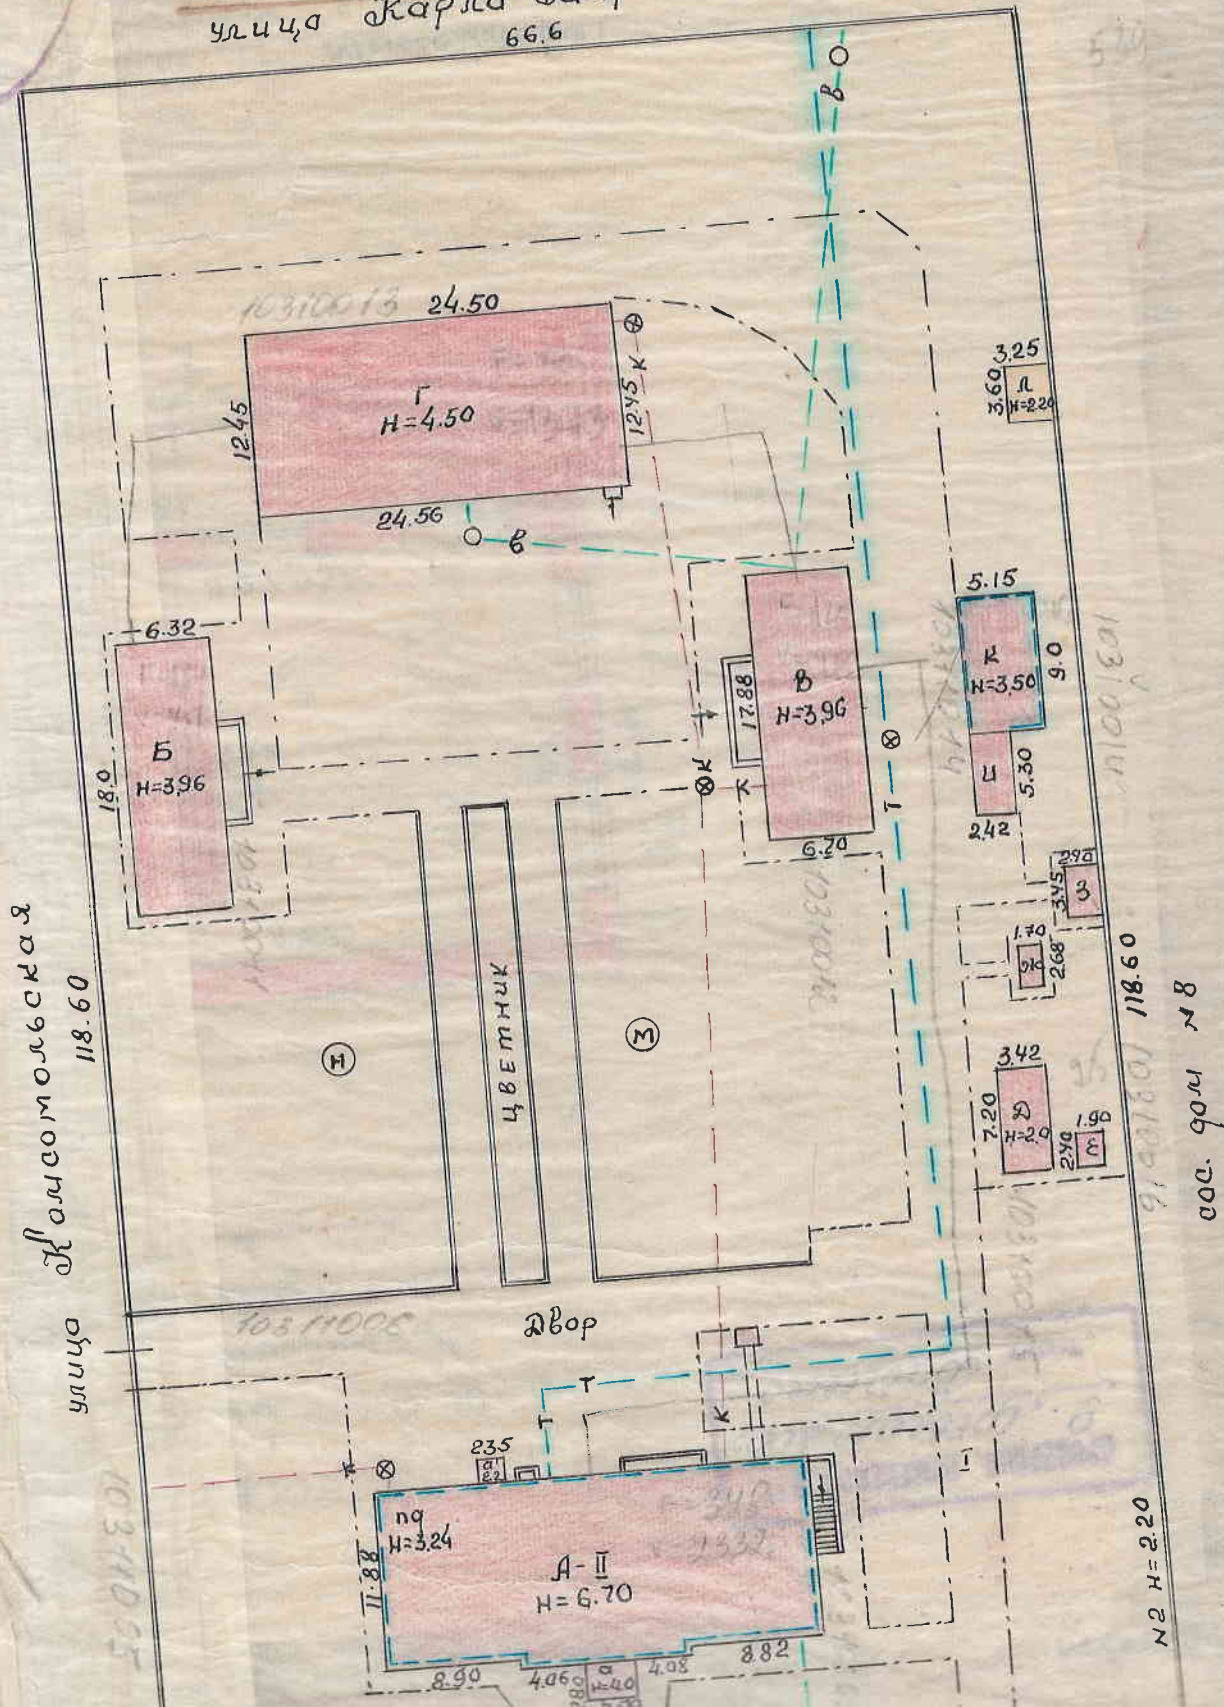

На строение литер В по ул. Крупской дом № 10
 в гор. (пос.) Дзильтраво Кировоградской области
 Наименование строения: кузня в квартале №

Масштаб 1:100

Этаж I

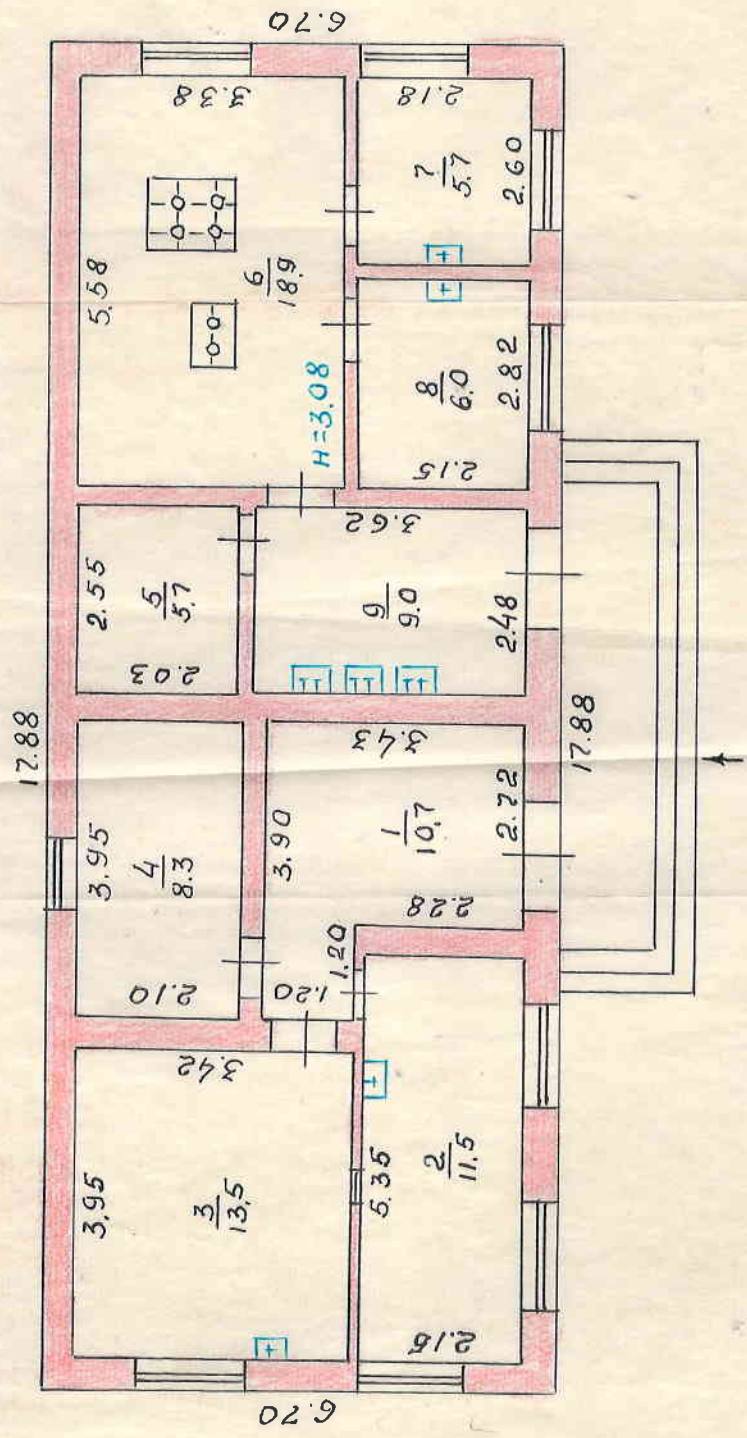


Снял с натуры 17 ноября 1978 г.
 Вычертил 24 ноября 1978 г. Ковальчук

Проверил Михайлова
 Утверждаю Заболотный


Строение литер по ул. Крпунской дом № 10
 Масштаб 1:100
 Этаж погребельный

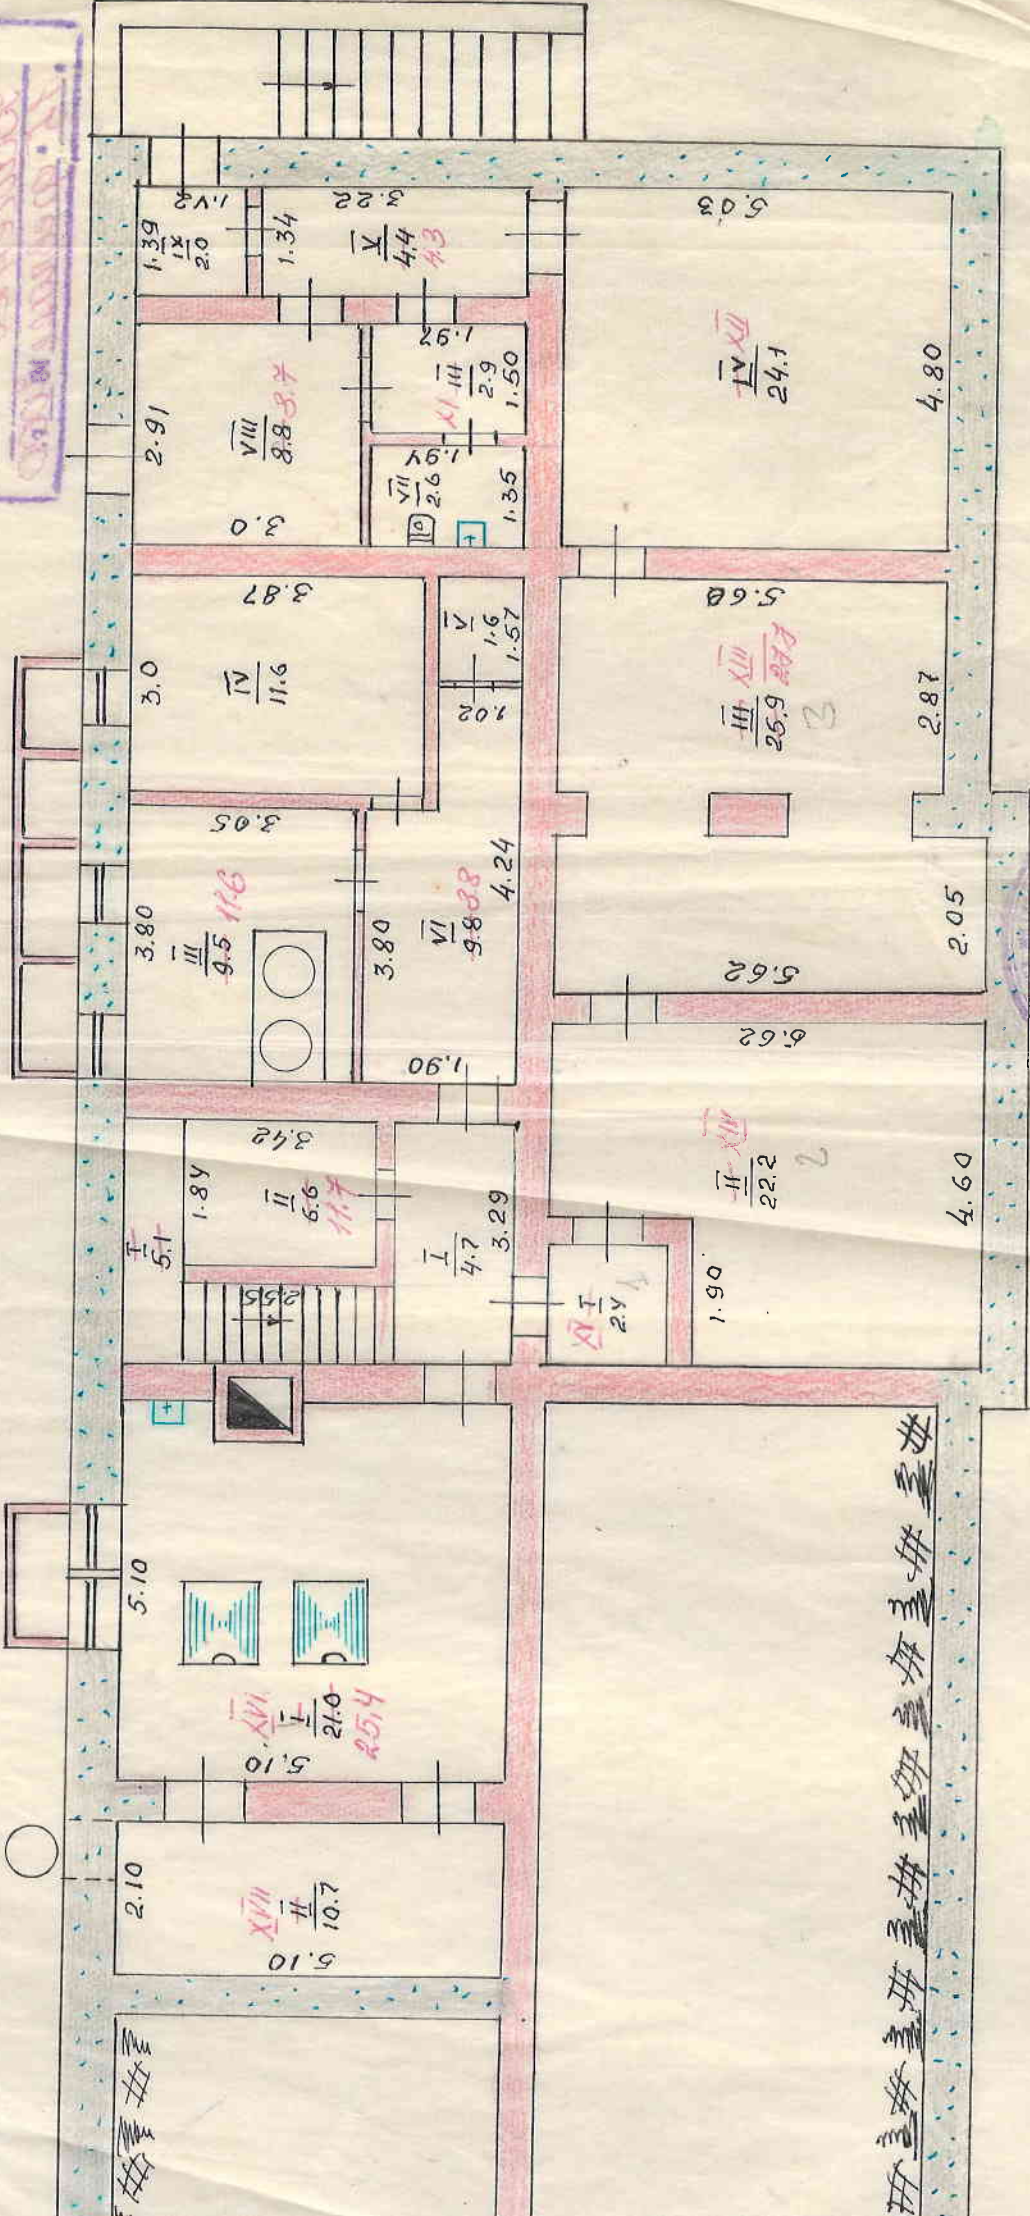


Снято с натуры 25-1-1964
 Вычертил 29-1-1964
 Рубцова
 Мамуло
 Пащенко

На строение литер Н по ул. Крупской д. 10
 в гор. (пос.) Димитрово
 Наименование строения лечебный корпус неархитектурный

Масштаб 1:100

Этаж II

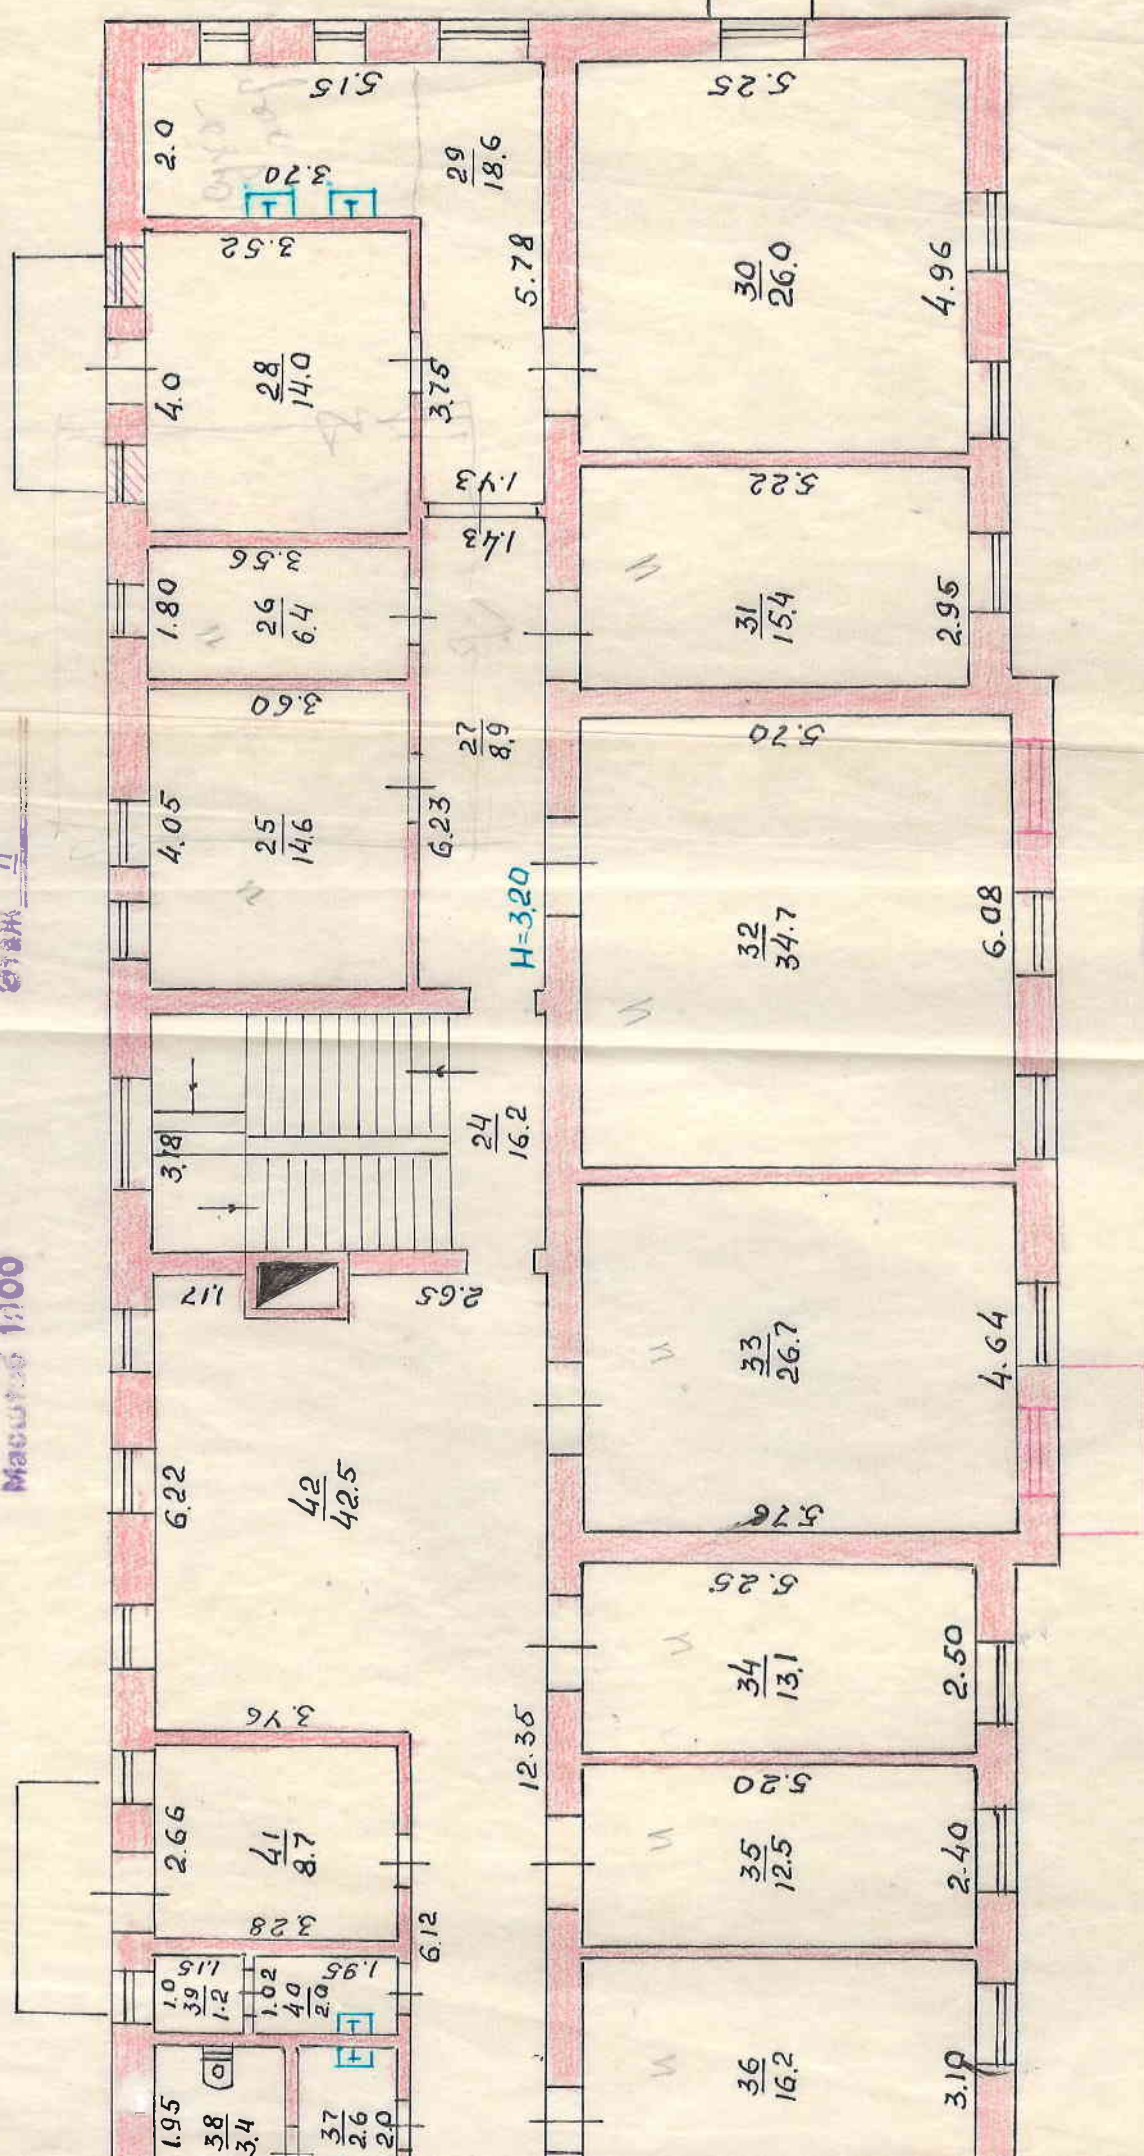

Снят с натурн 17-хІ 1978 г.
 Вычертил 24-хІ 1978 г. Ковалевчук

Михайлова
 Заболотный



спас. Димитрово Кировоградской области

Наименование здания: строения лечебный корпус № 1

Этаж I

Масштаб 1:100




12.0

1.52

6.82

2.70

1.95

1.20

1.80

2.00

2.20

3.2

1.90

1.70

1.60

1.38

1.7

2.0

1.60

1.52









































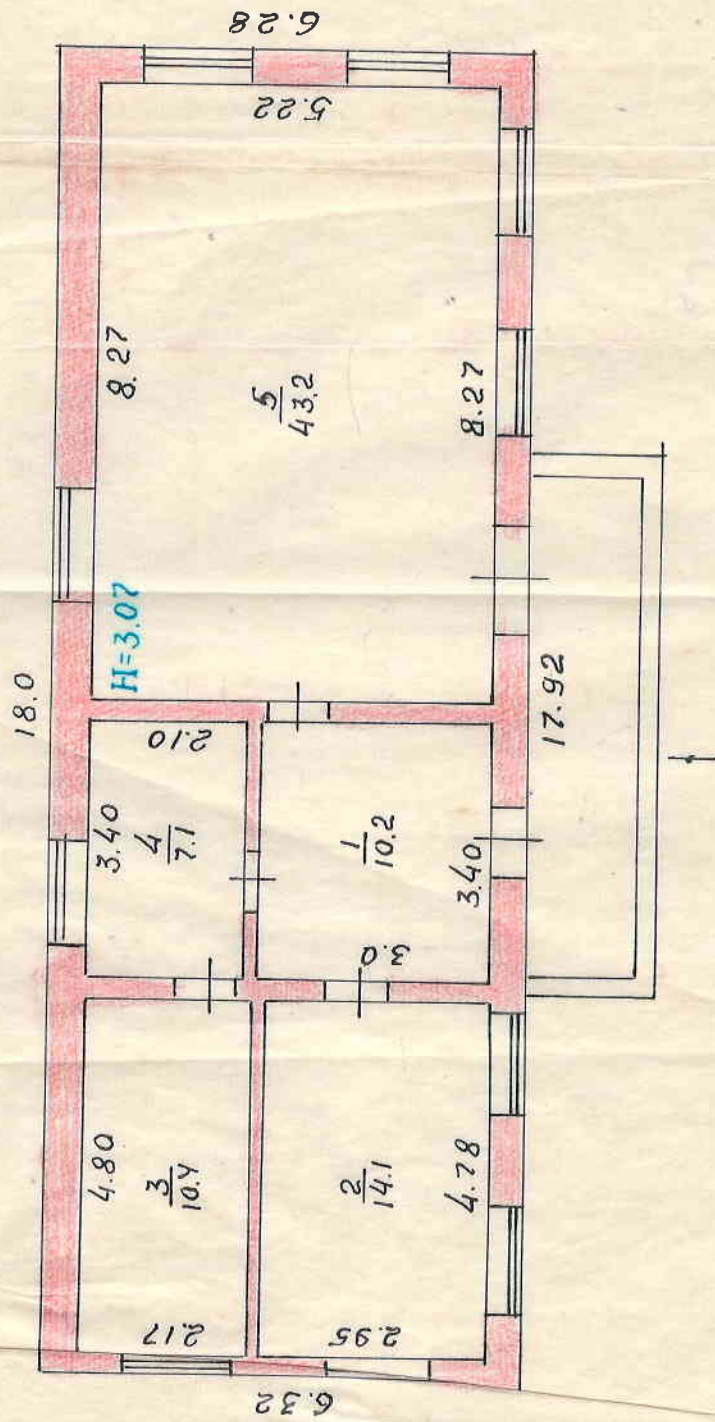

12 ноября 1978 г.

24 ноября 1978 г.

Мисаилова
Заболотнич

Кобальт

ВСПОМОГАТЕЛЬНАЯ ТАБЛИЦА № 1

для определения износа зданий по техническому состоянию конструктивных элементов и переоценке (оценке)

строение пп. «А» (ул. пер. пл.) дом № 10 квартал
 надел № 23 застройщик госбюджетная
 назначение строения нежилое Этажность II Наличие подвала да Полуподвала нет
 (да, нет) (да, нет) (да, нет) (да, нет)
 техническое подполье нет Мансарды нет Меэонина нет Светилки нет
 (да, нет) (да, нет) (да, нет) (да, нет)
 средняя высота помещений 3.15 Средняя жилая площадь квартир кв. м.
 Группа капитальности Группа по видам благоустройства (шифр)

1. Расчет оценки строения:

№ п.п.	Инвентарный номер здания или литер по плану	Часть зданий (основная часть, подвал, пристройка, сени, тамбур и т. п.)	Шифр инвентарного объекта	Год ввода в эксплуатацию	Единица измерения для оценки	Количество	Единица измерения	Общая площадь здания для жилых — общая (подвал, площадь (кв. м) для жилых — общая (подвал, площадь (кв. м) в том числе жилая площадь (кв. м)	Первоначальная (балансо- вая) стоимость до переоцен- ки на 1. I. 1972 г. (руб.)	№ сборника	№ оценочной таблицы по сборнику	Оценочная стоимость единицы здания по табл.	Общий поправочный коэффициент	Оценочная стоимость единицы с учетом поправоч- ного коэффициента	Восстановительная стои- мость после переоценки на 1. I. 1972 г. (руб.) тр. 1 x тр. 9)	Дооценка (тр. 10 — тр. 4)	Кценка (тр. 4 тр. 10)	в процентах	в рублях тр. 10 x тр. 13	Физический износ
1	А	Бюджетная	-	1952 г.	м ²	2440	м ²	582,1	-	5	29	297	099	2911	71028	141010	-	-	18	12785
Итого:																				12785

II. Оценка встроенных помещений:

III. Техническое описание и определение износа

Наименование конструктивных элементов	Характеристика конструктивных элементов (конструкция, материал и отделка)	Техническое состояние конструктивных элементов	Удельный вес (проц.)	Поправки на отсутствие (наличие) элементов (+ -)	Удельный вес с поправками	Проц. износа	Среднее процент износа
А	Б	В	1	2	3	4	5
Фундамент	бутовый, цемент	удовлетв.	5		5	25	1,3
Стены и перегородки	кирпичные		13		13	25	3,3
Перекрытия	железобетонное		39		39	25	9,8
Кровля	деревянное		2		2	10	0,2
Полы	досчатые		9		9	10	0,9
Проемы	двойные раб. борг						
Отделочные работы	штукатурка		6		6	20	1,2
Отопление	Печное	нет	10		10	10	1,0
	Центральн.	центральное					
Водопровод	да						
Канализация	да						
Электричество	да		4	-	3,4	10	0,3
Газификация	нет						
Радио	да						
Телефонизация	да						
Телевидение	да		-	0,6			
Горяч. водоснабж.	нет						
Ванные с газовыми колонками	нет						
Ванные с дровяными колонками	нет						
Мусоропровод	нет						
Лифты	нет						
Прочие работы	есть		20	-0,6	99,4		18
Итого:			100			×	

Процент износа
гр. 5×100
гр. 3 = ...%

IV. Пристройки:

$$29,4 \times 0,99 = 29,1$$

Литер по плану	НАИМЕНОВАНИЕ	Техническое описание конструктивных элементов и удельный вес							
А	Б	В	Г	Д	Е	Ж	З	И	К
а	Отаплив.	бутовый	кирп.	бетон	шифер	доска	двойн.	есть	есть
а	Отаплив.	бутовый	кирп.	дерев	шифер	доска	одн.	есть	есть



29 ноября

1982

Техник Ковальчук Бригадир

Михайлов

ВСПОМОГАТЕЛЬНАЯ ТАБЛИЦА № 1

для определения износа зданий по техническому состоянию конструктивных элементов и переоценке (оценке)

руководитель лит. «Б» (ул. пер. пз.)	Кружков	дом № 10	квартира
адрес	Александровская	Большая	
значение	бухгалтерия	Наличие подвала	нет (да, нет)
этажность	1	Мезонина	нет (да, нет)
мансарды	нет (да, нет)	Светилки	нет (да, нет)
средняя высота помещений	3.07 м.	Средняя жилая площадь квартир	Кв. м.
Группа капитальности		Группа по видам благоустройства	(шифр)

1. Расчет оценки строения:

Инвентарный номер здания или литер по плану	Часть зданий (основная часть, подвал, пристройка, сени, тамбур и т. п.)	Шифр инвентарного объекта	Год ввода в эксплуатацию	Единица измерения для оценки	Количество единиц измерения	Общая площадь здания: для жилых — общая (полез- ная) площадь (кв. м)	В том числе жилая площадь (кв. м)	Первоначальная (балансо- вая) стоимость до переоцен- ки на 1. I. 1972 г. (руб.)	№ сборника	№ оценочной таблицы по сборнику	Оценочная стоимость единицы здания по табл.	Общий поправочный коэффициент	Оценочная стоимость единицы с учетом поправоч- ного коэффициента	Восстановительная стои- мость после переоценки на 1. I. 1972 г. (руб.) (гр. 1 x гр. 9)	Дооценка (гр. 10 — гр. 4)	Уценка (гр. 4 — гр. 10)	Результаты переоценки (руб.)	Физический износ	
Б	Бухгалтерия	Г	1974	Е	372	85	-	-	5	22	204	097	19	19	14616	-	-	18	14
В	Бухгалтерия	Г	1974	Е	372	85	-	-	5	22	204	097	19	19	14616	-	-	18	14
В	Бухгалтерия	Г	1974	Е	3														

ИЗДАНИЕ ВТОРОЕ

MITOГО:


III. Техническое описание и определение износа

Наименование конструктивных элементов	Характеристика конструктивных элементов (конструкция, материал и отделка)	Техническое состояние конструктивных элементов	Удельный вес (проц.)	Поправки на отсутствие (наличие) элементов (+ —)	Удельный вес с поправками	Проц. износа	Средневзвешенные процент износа
A	B	B	1	2	3	4	5
Фундамент	бутовый	удовлетвор	6		6		
Стены и перегородки	кирпичные	-11-	41		41		
Перекрытия	деревянное	-11-	5		5		
Кровля	из шифера	-11-	6		6		
Полы	дощатые	-11-	5		5		
Проемы	окна деревянные двери стальные	-11-	8		8		
Отделочные работы	штукатурка, побелка	-11-	12		12		
Отопление	Печное Центральн.	нет да	7	-1.2 -1.8	4		
Водопровод	нет	-11-					
Канализация	нет	-11-					
Электричество	есть	-11-					
Газификация	нет	-11-					
Радио	есть	-11-					
Телефонизация	есть	-11-					
Телевидение	есть	-11-					
Горяч. водоснабж.	нет	-11-	7		7		
Ванные с газовыми колонками	нет	-11-					
Ванные с деревянными колонками	нет	-11-					
Мусоропровод	нет	-11-					
Лифты	нет	-11-	100				
Прочие работы	нет	-11-					
ИТОГО:						X	

Процент износа
гр. 5×100
гр. 3

$$= \dots \frac{0}{0}$$

ИТОГО:

X

IV. Пристройки: $20,4 \times 0,97 = 19,791$

[illegible]

«24» ноября 1972

Техник Ковальчук Бригадир Михеев

ВСПОМОГАТЕЛЬНАЯ ТАБЛИЦА № 1

для определения износа зданий по техническому состоянию конструктивных элементов и переоценке (оценке)

Строение лит. «В» (ул. пер. III) квартал дом № 10

Владелец 2-й Александровская Большая Пользователь Большая

Назначение строения Кузнецкая Этажность 1 Наличие подвала нет (да, нет)

Технического подполья нет Мансарды нет Мезонина нет Светил. нет (да, нет)

Средняя высота помещений 3.08 Средняя жилая площадь квартир кв. м.

Группа капитальности Группа по видам благоустройства (шифр)

1. Расчет оценки строения:

№ п.п.	Инвентарный номер здания	Часть здания (основная часть, подвал, пристройка, сени, тамбур и т. п.)	Шифр инвентарного объекта	Год ввода в эксплуатацию	Единица измерения для оценки	Количество единиц измерения	Общая площадь здания: для жилых — общая (полезная) площадь (кв. м)	В том числе жилая площадь (кв. м)	Первоначальная (балансовая) стоимость до переоценки на 1.1.1972 г. (руб.)	№ сорника	№ оценочной таблицы по сорнику	Оценочная стоимость единицы здания по табл.	Общий поправочный коэффициент	Оценочная стоимость здания с учетом поправочного коэффициента	Восстановительная стоимость после переоценки на 1.1.1972 г. (руб.)	Оценка (гр. 4) (гр. 10 — гр. 4)	Уценка (гр. 4) — гр. 10	В процентах	Физический износ
1	В Кузнецкая		-	1963	м ²	393	89,3	-	-	5	236	368	0,72576	10124	20099	10124	5	5	506
Итого:																			506

II. Оценкастроенныхпомещений:

III. Техническое описание и определение износа

Наименование конструктивных элементов	Характеристика конструктивных элементов (конструкция, материал и отделка)	Техническое состояние конструктивных элементов	Удельный вес (проц.)	Поправки на отсутствие (наличие) элементов (+ -)	Удельный вес с поправками	Прог. износа	Средневзвешенные процент износа
А	Б	В	1	2	3	4	5
Фундамент	бутовый	хорошее	9		9		
Стены и перегородки	кирпичные	-н-	17		17		
Перекрытия	деревянное	-н-	7		7		
Кровля	из шифера	-н-	7		7		
Полы	досчатые	-н-	4		4		
Проемы	окна двойные двери одностворчатые	-н-	4		4		
Отделочные работы	штукатурка побелка	-н-	4		4		
Отопление	Печное	нет					
	Центральн.	да	-н-				
Водопровод	есть	-н-					
Канализация	есть	-н-					
Электричество	есть	-н-					
Газификация	нет						
Радио	да	-н-					
Телефонизация	да	-н-					
Телевидение	нет						
Горяч. водоснабж.	нет						
Ванные с газовыми колонками	нет						
Ванные с деревянными колонками	нет						
Мусоропровод	нет						
Лифты	нет						
Прочие работы	есть	-н-	7				
Прогноз износа		ИТОГО:	100	-29.8		×	

$$\frac{\text{Процент износа}}{\text{гр. 5} \times 100} \dots \%$$

IV. Пристройки: $36.8 \times 0.7 = 25.76$

[illegible]

Техник. Ковальчук Бригадир Шихайкин

ВСПОМОГАТЕЛЬНАЯ ТАБЛИЦА № 1

для определения износа зданий по техническому состоянию конструктивных элементов и переоценке (оценке)

роение лит. «Г» (ул. пер. пл.)	Кармской	дом № 10	квартира
аделец	Александровский	Большинца	
значение строения	Французская	Наличие подвала	Полуподвала
технического подполья	Мансандры	Мезонина	Светилки
едная высота помещений	4.0	Средняя жилая площадь квартиры	Кв. м.
Группа капитальности		Группа по видам благоустройства	(шифр)

1. Расчет оценки строения:

[illegible]


III. Техническое описание и определение износа

Наименование конструктивных элементов	Характеристика конструктивных элементов (конструкция, материал и отделка)	Техническое состояние конструктивных элементов	Удельный вес (проц.)	Поправки на отсутствие (наличие) элементов (+—)	Удельный вес с поправками	Проц. износа	Средневзвешенные процент износа
А	Б	В	1	2	3	4	5
Фундамент	Битумовый		5		5		
Стены и перегородки	Кирпичные		20		20		
Перекрытия	деревянные		12		12		
Кровля	из шифера		7		7		
Полы	дощатые		4		4		
Проемы	окна деревянные двери деревянные		7		7		
Отделочные работы	штукатурка, побелка		4		4		
Отопление	Печное						
	Центральн.						
Водопровод	да						
Канализация	есть						
Электричество	есть		5		5		
Газификация	нет						
Радио	да						
Телефонизация	есть						
Телевидение	есть						
Горяч. водоснабж.	есть						
Ванные с газовыми колонками	нет						
Ванные с деревянными колонками	нет		25	-16,3	8,7		
Мусоропровод	нет						
Лифты	нет						
Прочие работы	есть		100				
Итого:			100	-16,3	83,7	×	

$$\frac{\text{Процент износа гр. 5} \times 100}{\text{гр. 3}} = \dots \%$$

IV. Пристройки: $34,80 \times 0,84 = 28,98$

[illegible]


















1. Техническое описание и переоценка (оценка) сооружений и передаточных устройств

[illegible]

II. Техническое описание служебных строений, уборных и погребов:

Описание конструктивных элементов и условий вос.									
Оценки технического состояния									
Фунт-мент	стена и перегородки	перекрытия	крыши	полы	проемы	отделочные работы	сантехоборудование и электроустановка	прочие работы	общая оценка (+, -)
Г	Д	Е	Ж	З	И	К	Л	М	2

III. Оценка служебных строений, уборных и погребов:

Исходные данные									
Наименование служебных строений	Год постройки	Площадь, кв. м	Объем, куб. м	Средняя стоимость, руб.	Средняя стоимость, руб.	Средняя стоимость, руб.	Средняя стоимость, руб.	Средняя стоимость, руб.	Средняя стоимость, руб.
В	Г	Д	Е	Ж	З	И	К	Л	М
1. Сарай	1955	246	28	159	62,1	-	62,1	1528	3033
2. Уборная	1955	1	26	153	201	0,97	777	777	1168
3. Кладовая	1955	464	26	145	31,5	0,98	3087	1432	2843
4. Сарай	1974	11,7	26	144	26,6	0,89	2361	2074	550

24. ноября 1973 г. Техник Ковальчук Бригадир Михасюк Нач. бюро

тер
Дневник
.....

внутренних обмеров и под
№ 10
Курской

по ул. (пер.

Ex 10

[illegible]

№ кв-ртир или помещени	№ комн., кух. коридор и проч.	Назнач. часть по мещен. (житком наз., мат., контн. вещи и проч.	Фактическое пользование	Формулы для подсчета площади


[illegible]

Ж У Р Н А Л

Форма № Утверждена МКХ УССР

внутренних обмеров и подсчетов площадей помещений строений литер нг

по Фрунзе № 110 перед Доминиканской

по ул. (пер. площ.)

Фактические использование площади										в том числе										Внутренняя вы- сота помещений (от пола до по- толка)
Формулы для подсчета площадей					(общая полезная)	жилая	учрежден. (контора)	учебная	культурно- просветит.	лечебно- санитарн.	торгово- складочн.	коммуналь- но-бытов.	производ- ственная	служебн.	прочая					
1	2	3	4	5												6	7	8	9	10
1	маневр					2,4									2,4		22,2			
2	офис					22,2											25,9			
3	офис					25,9											24,1			
4	офис					24,1										4,4				
5	маневр					4,4										2,9				
6	туалет					2,6										2,6				
7	уборная					8,8										8,8				
8	маневр					8,8										2,0				
9	маневр					2,0														
I	Итого по укрупн. ч.					92,9										207,7	72,2			
II	комнатная					21,0										21,0				
III	спальня					10,7										10,7				
IV	ванная					5,1										5,1				
	Итого по подв.					16,6														







Составил: Техник Колесов Проверил:


..... № 10

..... ул. (пер. пл.щ.) № 2

..... ул. (пер. пл.щ.) № 2

[illegible]

ЖУРНАЛ

Форм 29
Утвержден МВХ РСФСР

внутренних обмеров и подсчетов площадей помещений сгруппированных по ул. (пер. плещ.)

Красноярск 10

по ул. (пер. плещ.)

Б.В.Т
Димитровского

Фактическое использование помещений

в том числе

Фактическое пользование помещений																	
Формулы для подсчета площадей					в том числе												
№ кв. или помещения	№ кв. комп. или проч.	Площадь част. помещен.	Фактическое пользование помещений	Общая площадь	жилая	учрежден. (контора)	учебная	культурно-просветит.	лечебно-санитарн.	торгово-складочн.	комнаты-но-бытов.	производ-ственные	служебн.	прочая	внутренняя вы-сота помещений (от пола до потолка)		
1	1	1 комн. сем.		10,2													
2	2	2 комн. с ванн.		14,1		14,1								10,2			
3	3	3 комн. с ванной		10,4		10,4											
4	4	4 комн. с ванн.		7,1		7,1										3,07	
5	5	5 комн. с ванн.		43,2				43,2									
		Итого по сгрупп. измер.		880		316		43,2						40,2			
1	1	1 комн. с ванн.		10,7										10,7			
2	2	2 комн. с ванн.		11,5					11,5								
3	3	3 комн. с ванн.		13,5					13,5								
4	4	4 комн. с ванн.		8,3					8,3								
5	5	5 комн. с ванн.		5,7							5,7						
6	6	6 комн. с ванн.		18,9							18,9						
7	7	7 комн. с ванн.		5,7							5,7						
8	8	8 комн. с ванн.		6,0							6,0						
9	9	9 комн. с ванн.		9,0										9,0			
		Итого по сгрупп. измер.		893					33,3		36,3		19,7				

**На нежилые и жилые строения, имеющие
встроенные помещения**

внутренних площадей к плану строения литеры

по улице (пер. площ.)

[illegible]

2

бу. розба.

(от нас до по
внешней вы
данный)

19

[illegible]

