Додаток 6 до Інструкції
про проведення технічної інвентаризації
об'єктів нерухомого майна

ХАРКІВСЬКЕ МІСЬКЕ БЮРО ТЕХНІЧНОЇ ІНВЕНТАРИЗАЦІЇ

Область Харківська

Район Київський

Місто (~~село, селище~~) Харків

Інвентаризаційна справа № 72783

Реєстровий № 5490

# ТЕХНІЧНИЙ ПАСПОРТ
## на громадський будинок

культурно - просвітній центр

(призначення)

№ 88 вулиця (~~провулок, площа~~) Пушкінська
місто (~~селище, село~~) Харків

| Власник (юридична, фізична особа,) | Дата народження, ідентифікаційний номер | Розмір частки власності |
|---|---|---|
| Національна юридична академія України ім. Я. Мудрого | 02071139 | неж. будівля літ. "А-7" заг. площею 9340,3 м² |

«12» 11 2004 р.
Директор (М.І. Дегтярьов)
Реєстратор (О.О. Мірошниченко Де[illegible])

Паспорт виготовлено за станом на "06" серпня 2004 р.

Директор БТІ /Дегтярьов М.І./
підпис, прізвище

Виконав /Павло[illegible]
підпис, прізвище
/Кор[illegible]

М.П.

№02071139

Національний юридичний університет
імені Ярослава Мудрого
**ВІДДІЛ ДІЛОВОДСТВА**
**ТА АРХІВУ**
**ЗГІДНО З ОРИГІНАЛОМ**
ПІБ [illegible]
(підпис)

Національний юридичний університет
імені Ярослава Мудрого
**ВІДДІЛ ДІЛОВОДСТВА
ТА АРХІВУ**
ЗГІДНО З ОРИГІНАЛОМ
ПІБ Самойлюк О. (підпис)

ВІДДІЛ ДІЛОВОДСТВА ТА АРХІВУ №02071139

Форма № 16

# ЭКСПЛИКАЦИЯ

внутренних площадей к плану строения литера «А-7»

по улице (пер., плош.) Пушкинская № 88

Не нежилые и жилые строения имеющ. встроенные помещения

| Этаж (начиная с подвала) | № квартир или помещений | № частей, помещений (комнат, кухонь, коридоров и т. п.) | Назначен. частей, помещений, (жилая комн., торг. зал, склад, класс, палат, кухня, кор. и т. п.) | Формулы для подсчёта площадей частей помещений по внутреннему обмеру | Площадь част. помещен. подсчитан. по форм. гр. 5 (кв. м.) | жилых квартир | | | общежитие | | | вписать наименование группы помещений: гостиниц, админ., управленческих, просвещения, культуры, здравоохран., физкультуры и спорта, научных, искусства, связи, кредитования и госстраха, торговли, обществ. питания, промышленности, транспорта, ком.-бытовых, матер.-технич. снабжения, прочих | | | | | | | | | | всего (сум. гр. 13-22) | Площадь помещений, не включаемая в общую (кв. м.) |
|---|---|---|---|---|---|---|---|---|---|---|---|---|---|---|---|---|---|---|---|---|---|---|---|
| | | | | | | общая сум-ма гр. 8 и 9 | жилая | подсобная | общая сум. гр. 11, 12 | жилая | подсобная | основная | подсобная | основная | подсобная | основная | подсобная | основная | подсобная | основная | подсобная | | |
| 1 | 2 | 3 | 4 | 5 | 6 | 7 | 8 | 9 | 10 | 11 | 12 | 13 | 14 | 15 | 16 | 17 | 18 | 19 | 20 | 21 | 22 | 23 | 24 |
| Т.Э. | | 1 | лест. кл. | | 19,4 | | | | | | | | 19,4 | | | | | | | | | | |
| | | 2 | кассовая | | 6,7 | | | | | | | | 6,7 | | | | | | | | | | |
| | | 3 | читальная | | 21,9 | | | | | | | 21,9 | | | | | | | | | | | |
| | | 4 | — " — | | 111,4 | | | | | | | 111,4 | | | | | | | | | | | |
| | | 5 | лест. кл. | | 14,8 | | | | | | | | 14,8 | | | | | | | | | | |
| | | 6 | маш. отд. | | 31,5 | | | | | | | 31,5 | | | | | | | | | | | |
| | | 7 | электрощит. | | 7,9 | | | | | | | 7,9 | | | | | | | | | | | |
| | | 8 | — " — | | 8,4 | | | | | | | 8,4 | | | | | | | | | | | |
| итого по т.э.: | | | | | 2180 | | | | | | | 1681-31,9 | | | | | | | | | | | |
| | | | | | | | | | | | | 6205,6 | 3164,7 | | | | | | | | | | |
| Всего площ. „А7": | | | | | 9370,3 | | | | | | | | | | | | | | | | | | |

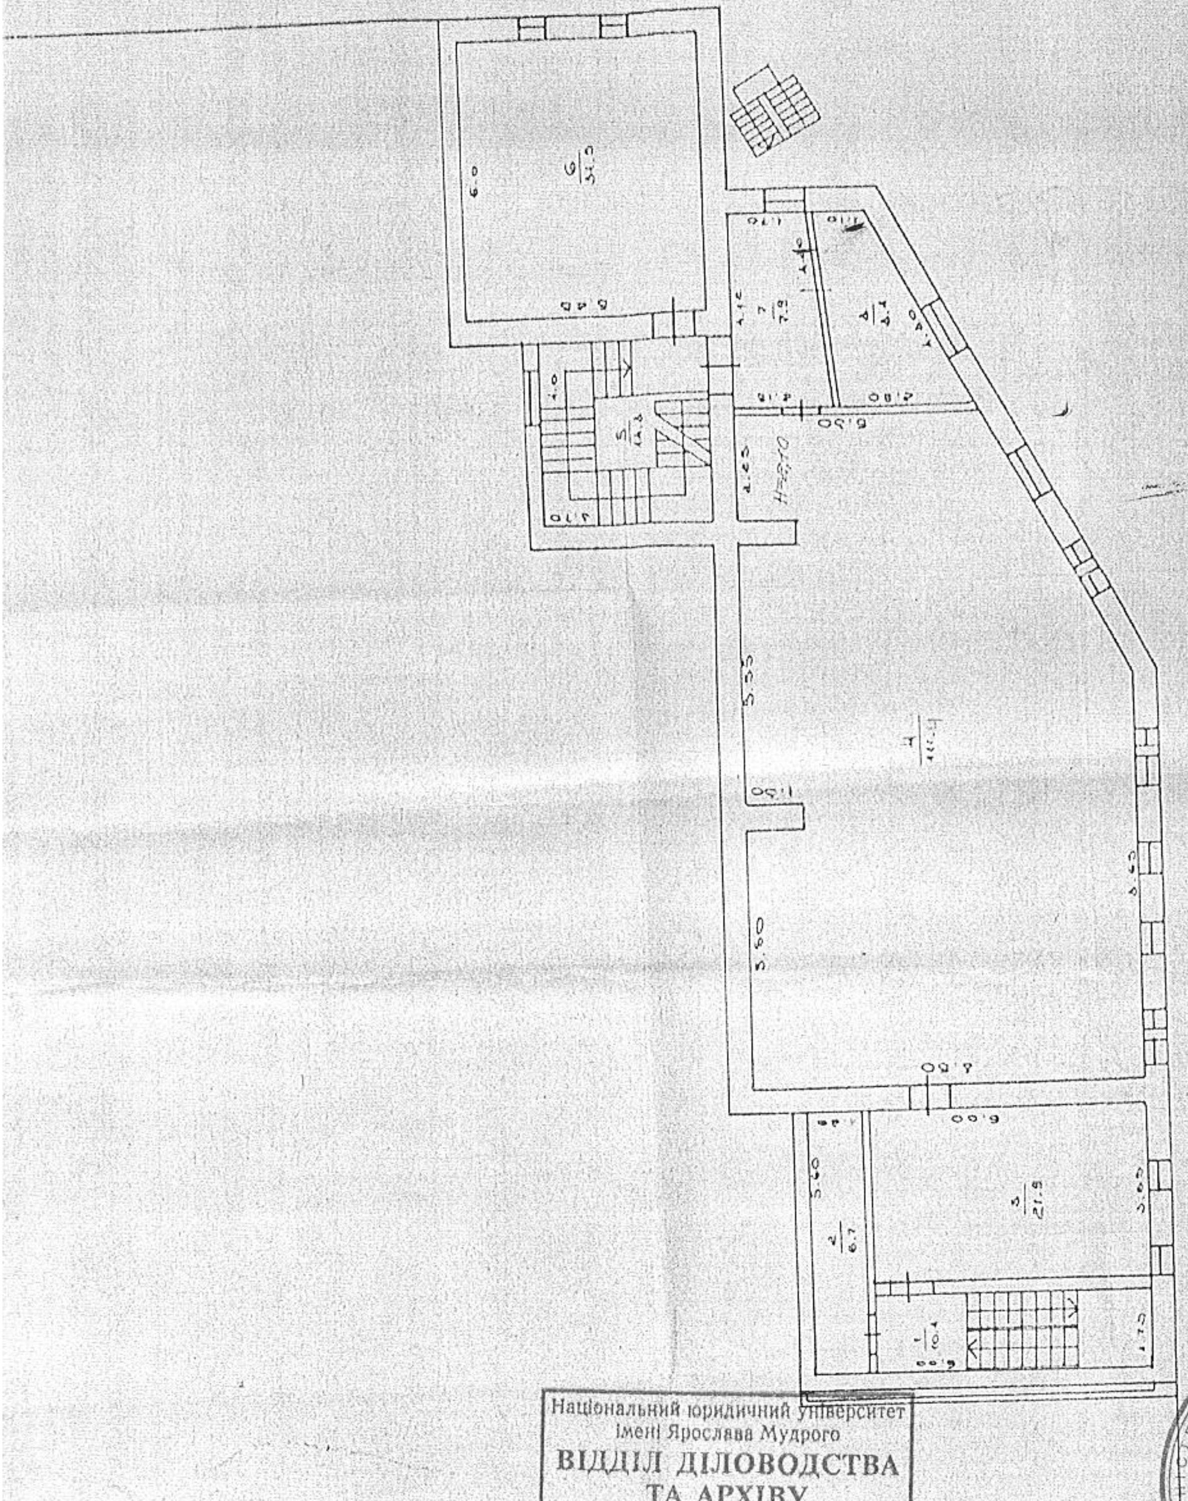

Національний юридичний університет
імені Ярослава Мудрого
**ВІДДІЛ ДІЛОВОДСТВА**
**ТА АРХІВУ**
**ЗГІДНО З ОРИГІНАЛОМ**
ПІБ: Самойлик С
нач відд (підпис)

ВІДДІЛ ДІЛОВОДСТВА ТА АРХІВУ
№02071139

## План розміщення обладнання

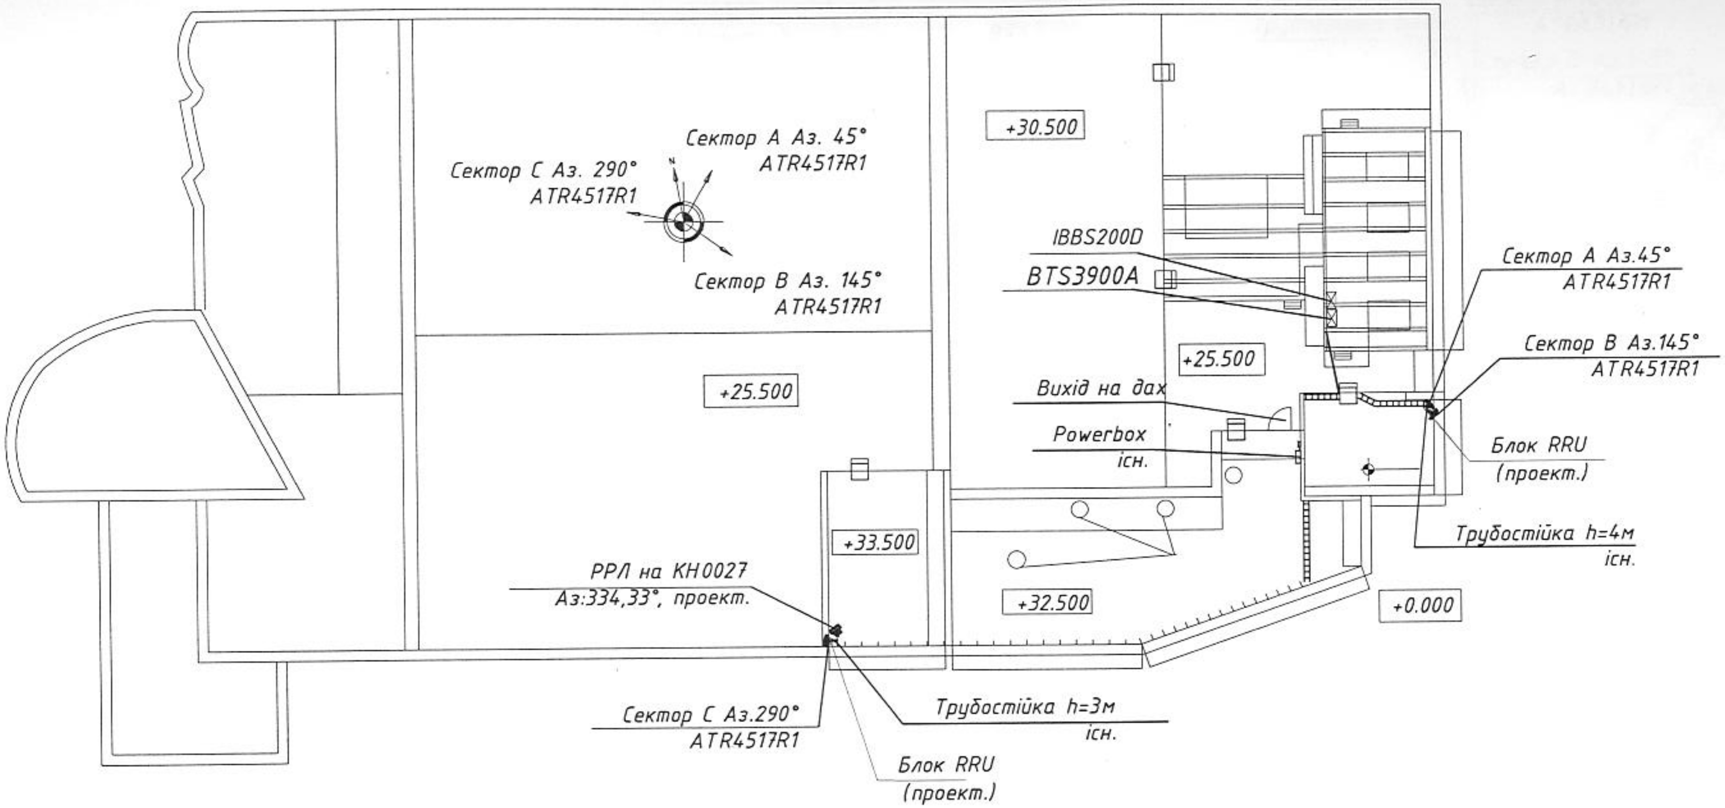

| Погоджено | |
|---|---|
| | |
| | |

| Інв. N ориг. | Підпис і дата | Взам. інв. N |
|---|---|---|
| | | |

Національний юридичний університет
імені Ярослава Мудрого
ВІДДІЛ ДІЛОВОДСТВА
ТА АРХІВУ
ЗГІДНО З ОРИГІНАЛОМ
ПІБ
(підпис)

ВІДДІЛ ДІЛОВОДСТВА ТА АРХІВУ
№02071139

| | | | | | | | | | |
|---|---|---|---|---|---|---|---|---|---|
| | | | | | | 2016.КН0139-АБ | | | |
| | | | | | | Мережа оператора ТОВ "лайфселл" для надання послуг мобільного зв'язку GSM900/GSM1800/IMT2000 | | | |
| Зм. | Кільк | Арк | N док | Підпис | Дата | | | | |
| | | | | | | Технічне переоснащення базової станції КН0139 за адресою: Харківська обл., м. Харків, вул. Пушкінська, 88 | стадія | арк. | аркушів |
| | | | | | | | р | 2 | |
| Затвердив | Стасюк | | | | | План розміщення обладнання | ТОВ "ОЗОНЕ"<br>м. Харків, 2016р. | | |
| Перевірив | Стасюк | | | | | | | | |
| Виконав. | Щербак | | | | | | | | |

формат А3

## План розміщення обладнання

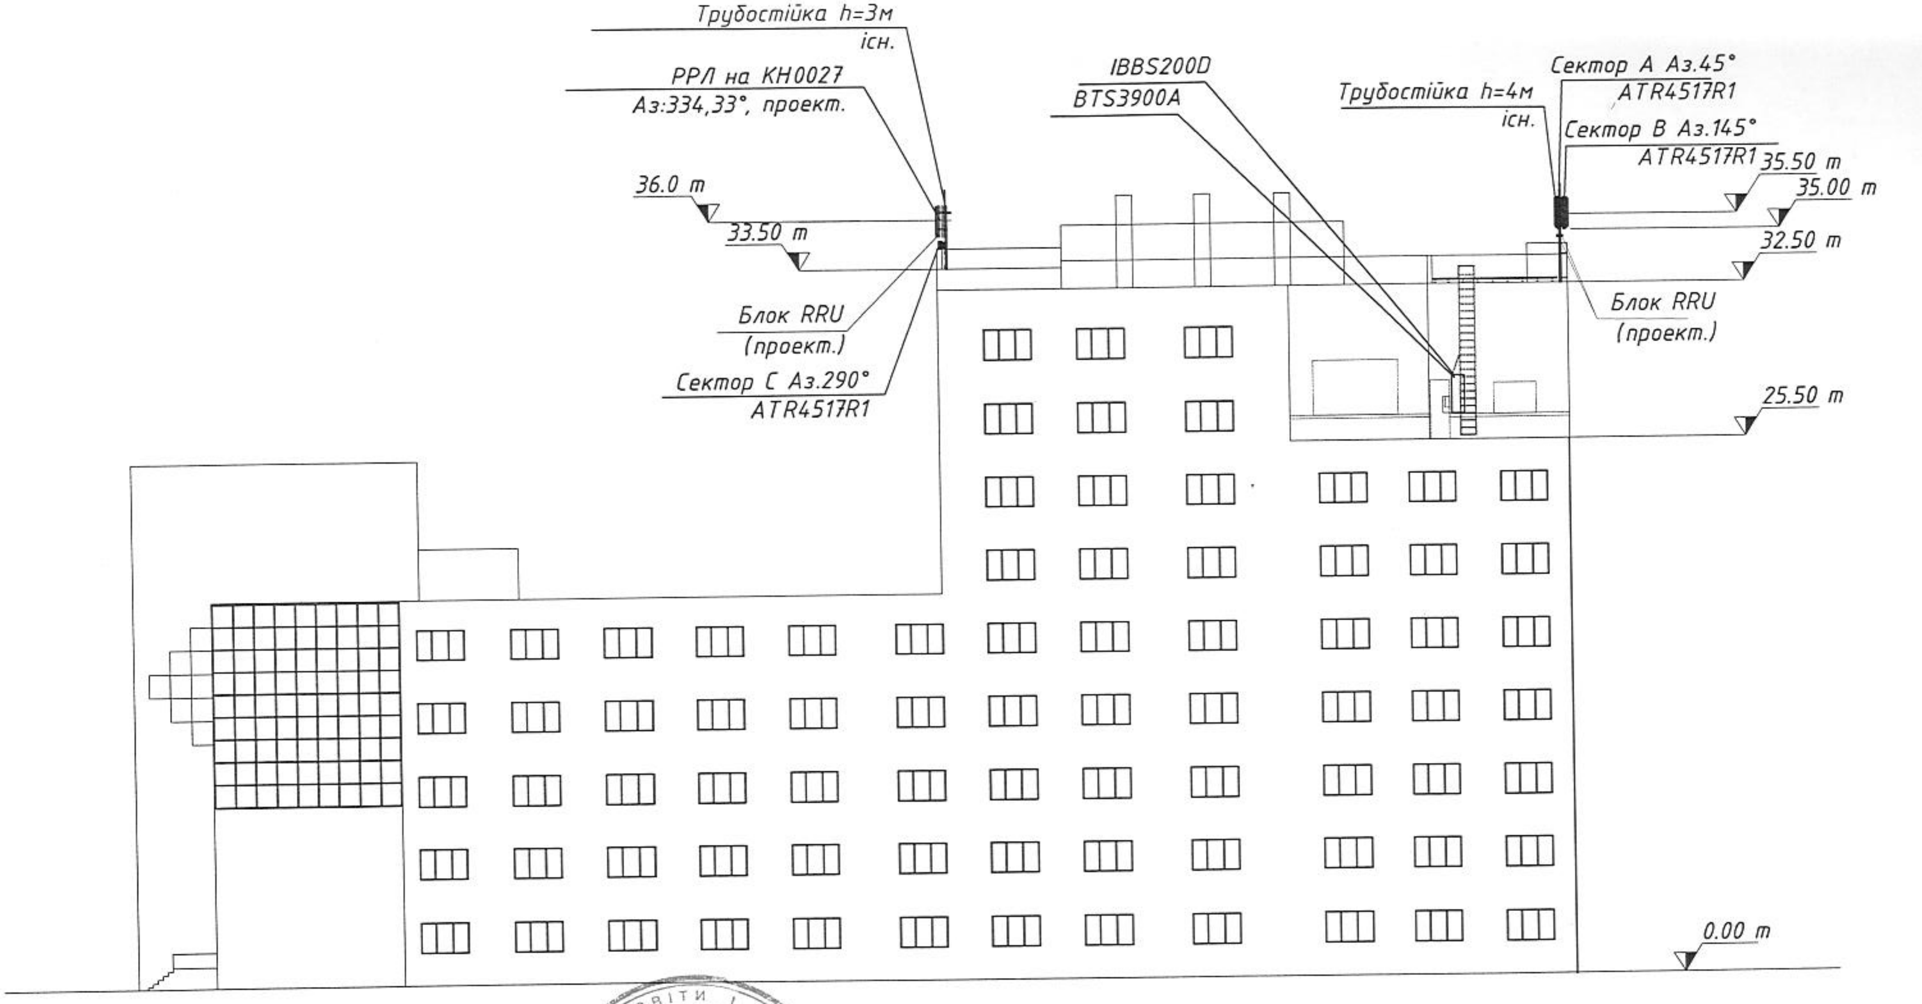

| Інв. N ориг. | Підпис і дата | Взам. інв. N |
|---|---|---|
| | | |

Погоджено

| Зм. | Кільк | Арк | N док | Підпис | Дата |
|---|---|---|---|---|---|
| Затвердив | Стасюк | | | | |
| Перевірив | Стасюк | | | | |
| Виконав. | Щербак | | | | |

2016.КН0139-АБ

Мережа оператора ТОВ "лайфселл" для надання послуг мобільного зв'язку GSM900/GSM1800/IMT2000

Технічне переоснащення базової станції КН0139 за адресою: Харківська обл., м. Харків, вул. Пушкінська, 88

| стадія | арк. | аркушів |
|---|---|---|
| р | 3 | |

Вид А

ТОВ "ОЗОНЕ"
м. Харків, 2016р.

формат А3

Національний юридичний університет
імені Ярослава Мудрого
ВІДДІЛ ДІЛОВОДСТВА
ТА АРХІВУ
ЗГІДНО З ОРИГІНАЛОМ
ПІБ Самоделко
(підпис)

ВІДДІЛ ДІЛОВОДСТВА ТА АРХІВУ
№02071139