
ПОПОВЕРХОВИЙ ПЛАН
ЛІТЕР " А -1 "

по вул. Шевченка буд. № 52

м. (смт., с.) Корюківка квартал №

Масштаб 1: 100

Поверх 1

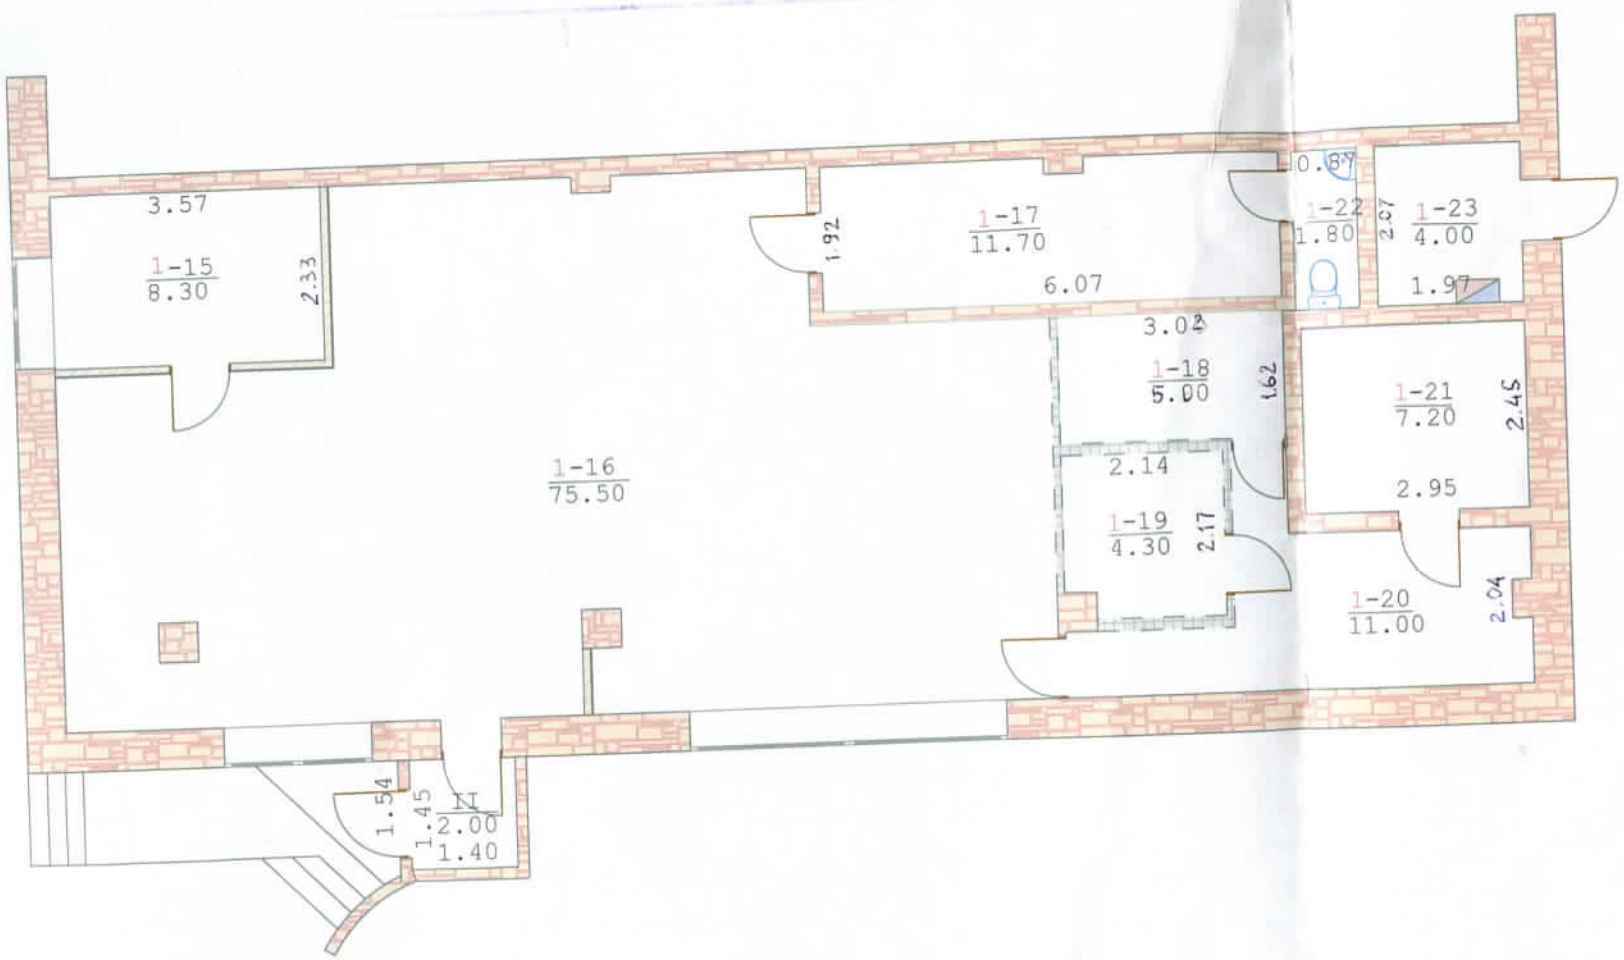

Звомку виконав

26 04 2011 План скпав

Перевірив

Затверджую

ЕКСПЛІКАЦІЯ

внутрішніх приміщень нежитлової будівлі **А-1**

м.Корюківка, вулиця Шевченка, №52

поверхи починаючи з	№ квартири або приміщення	№№ частин приміщень	призначення частин приміщень	формули для підрахунку площ частин приміщень по внутрішньому обміру	площа частин приміщень підрахована по формулі з гр.5	Площа не житлових приміщень (кв.м)			площа приміщень не врахована в загальну	самочинно переобладнана площа	примітка
						загальна площа гр.8-9	основна	підсобна			
1	2	3	4	5	6	7	8	9	10	11	12
1	1	15	кабінет начальника		8,30	8,30	8,30				
		16	зал		75,50	75,50	75,50				
		17	побутова кімната		11,70	11,70		11,70			
		18	каса		5,00	5,00	5,00				
		19	каса		4,30	4,30					
		20	коридор		11,00	11,00		11,00			
		21	сховище		7,20	7,20	7,20				
		22	туалет		1,80	1,80		1,80			
		23	котельна		4,00	4,00		4,00			
		II	тамбур		2,00	2,00		2,00			
			всього по	3/13 частині :	130,80	130,80	96,00	30,50			

26.04.2011 р. Кривда Т.Ф.