


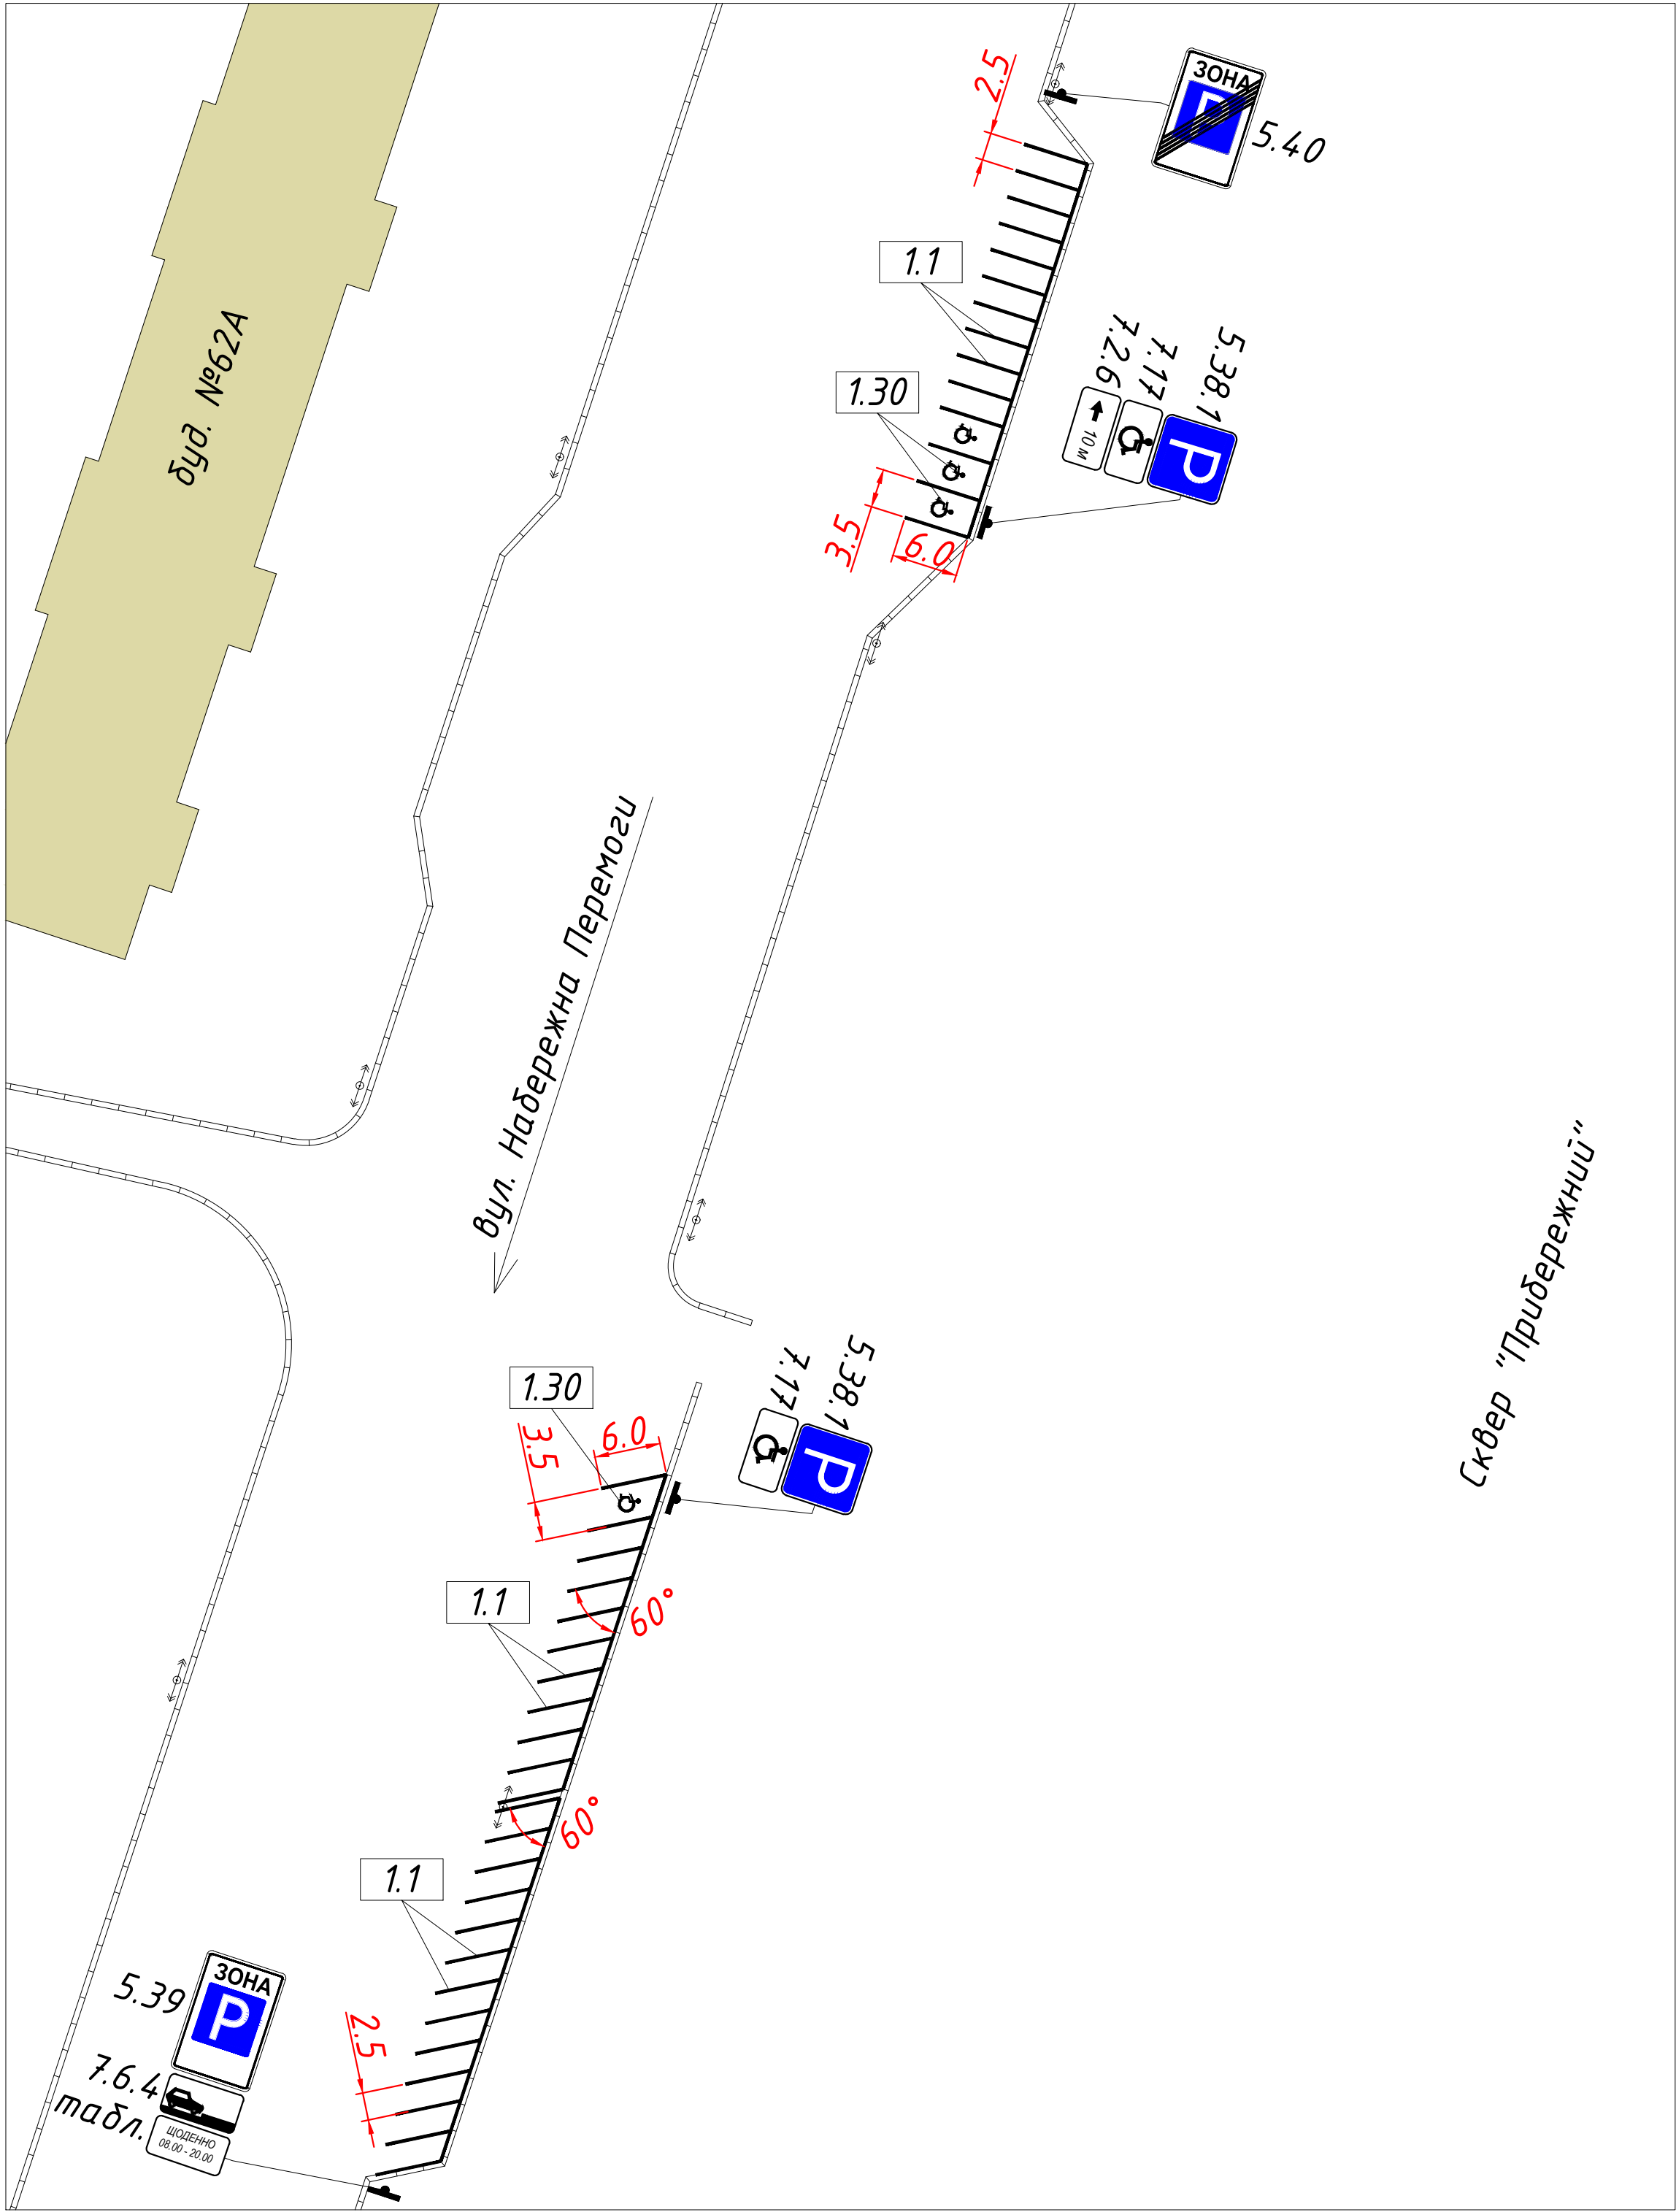

Номер згідно з ДСТУ 4100:2014	Кількість		
	Типорозміру		ДЗІП
	II	I	
5.38.1	2	-	-
5.39	1	-	-
5.40	1	-	-
7.2.6	1	-	-
7.6.4	1	-	-
7.14	1	-	-
7.17	2	-	-
табл.	-	-	1

Номер згідно з ДСТУ 2587:2010	Дов-жина, м	К-ть місць	Площа кольору, м²	
			Білого	Синього
1.1	329	-	32.9	-
1.30	-	4	5.6	-

- Умовні позначення:
- дорожній знак на металевому стояку
 - бордюр (існуючий)
 - опора ЛЕП
 - дерево

						09/20-31-АД.01			
						Майданчик для паркування транспортних засобів на вул. Набережна Перемоги, в районі скверу "Прибережний"			
зм.	Кільк.	Арк.	№док.	Підпис	Дата	Майданчик для паркування	Стадія	Аркуш	Аркушів
ГІП	Семенов				11.20		РП	1	1
Розробив	Семенов				11.20				
Перевірів	Новікова				11.20				
Н.контр.	Палагеша				11.20	Схема організації дорожнього руху М 1:500	ТОВ "Е С У"		

Таблиця дорожньої розмітки


Номер згідно з ДСТУ 2587:2010	Довжина, м	К-ть місць	Площа кольору, м ²	
			Білого	Синього
1.1	329	-	32.9	-
1.30	-	4	5.6	-

Начальник управління патрульної поліції в Дніпропетровській області
Департаменту патрульної поліції
капітан поліції

_____ Андрій КАПЮЖНИЙ

Умовні позначення:

- 

 - дорожній знак на металевому стояку
- 

- бордюр (існуючий)
- 

- опора ЛЕП
- 

- дерево

ПЕРЕВІРЕНО

ВБДР УПП в Дніпропетровській області
Департаменту патрульної поліції

В. Г. Яворський

Термін дії: до 21.10.2025 р.

Вих 11504/41/18/01-2020

22.10.2020

Зам. інв. №	
Підпис і дата	
Інв. №	

						09/20-31-АД.01		
						Майданчик для паркування транспортних засобів на вул. Набережна Перемоги, в районі скверу "Прибережний"		
зм.	Кільк.	Арк.	№ док.	Підпис	Дата		Стадія	Аркуш
ГІП		Семенов		<i>Семенов</i>	11.20	Майданчик для паркування	РП	1
Розробив		Семенов		<i>Семенов</i>	11.20			1
Перевірів		Новіков		<i>Новіков</i>	11.20	Схема організації дорожнього руху М 1:500	ТОВ "Е С У"	
Н.контр.		Палагеша		<i>Палагеша</i>	11.20			