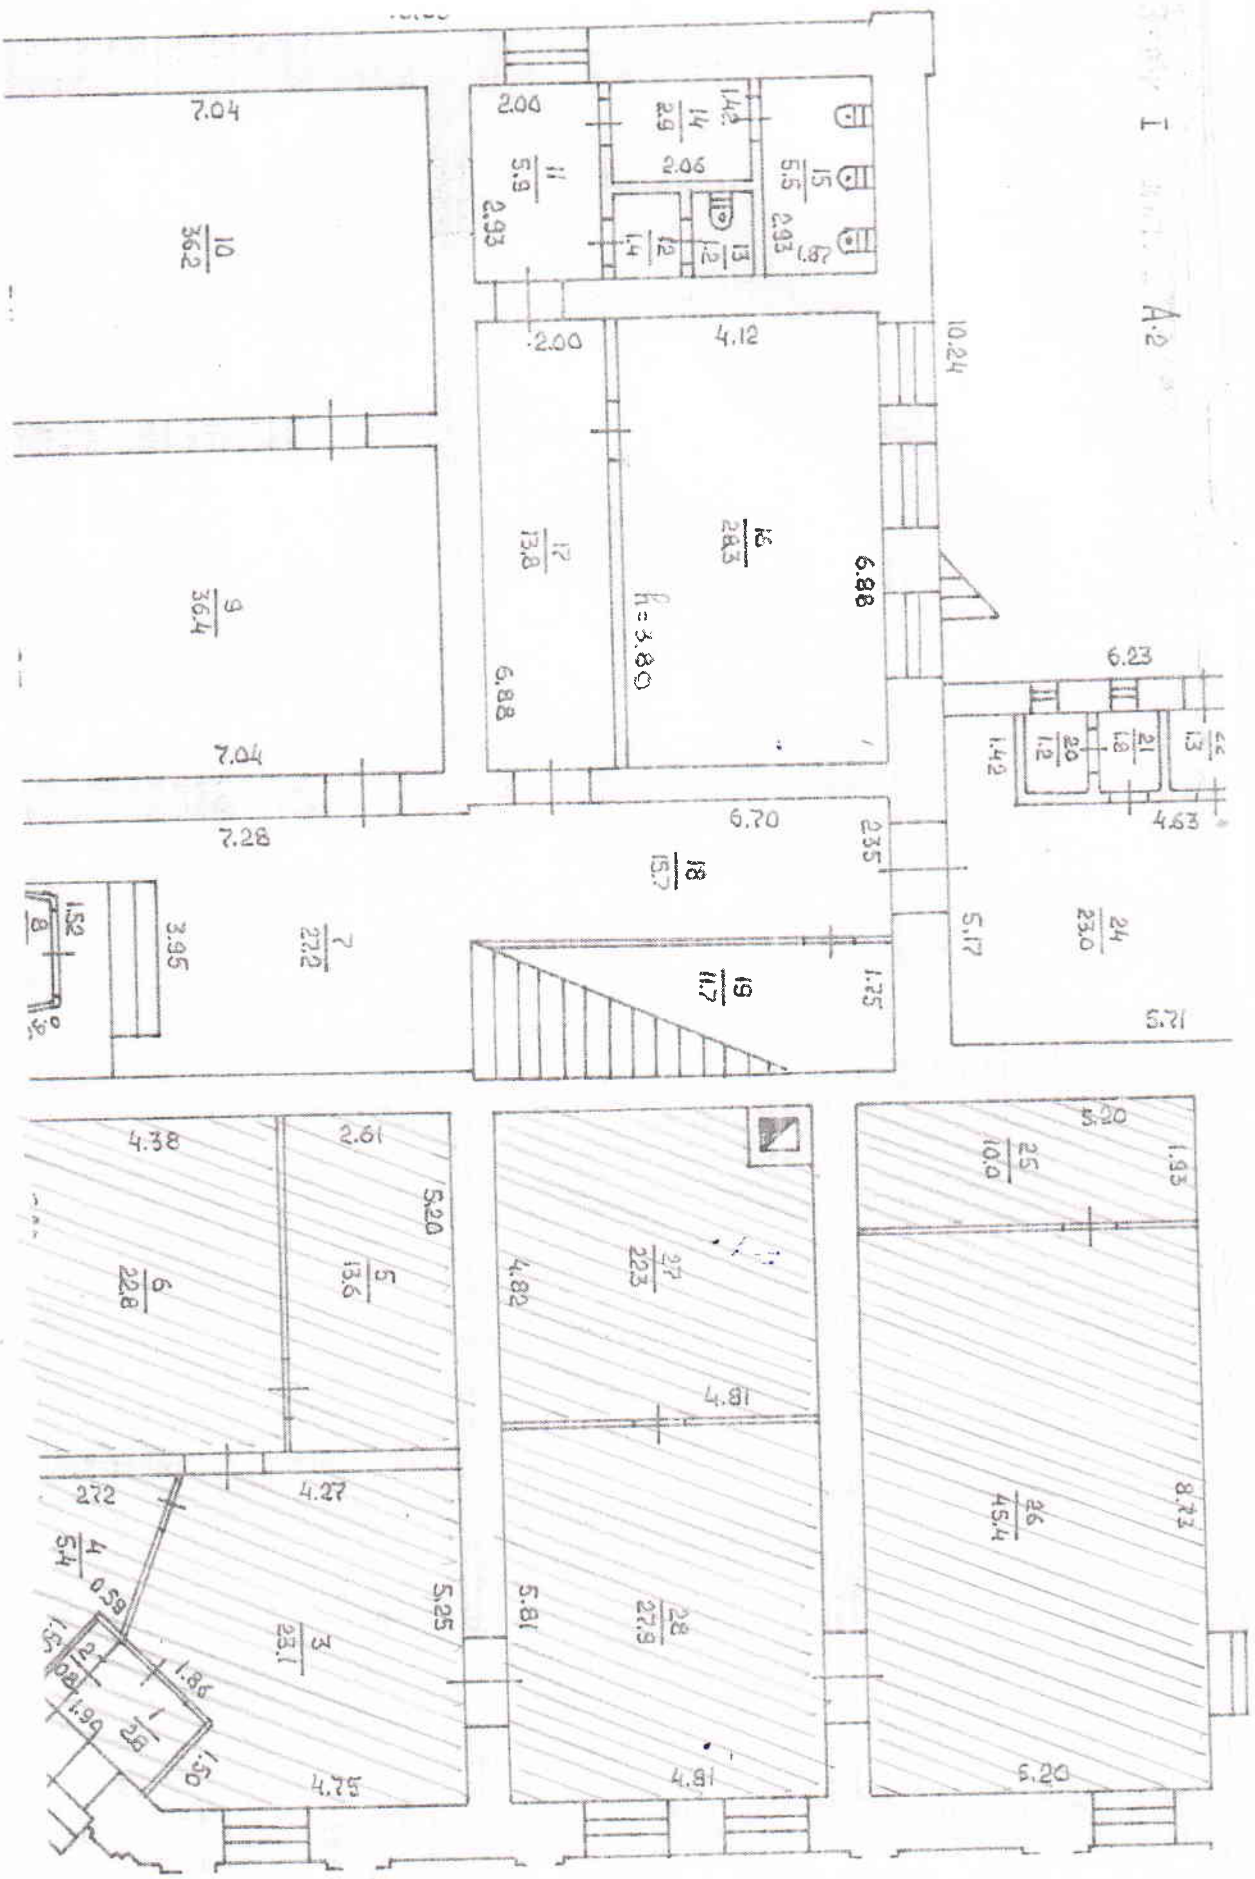
[illegible] I [illegible] А·2
7.04
10
36.2
2.00
11
5.9
2.93
1.42
14
2.9
2.06
12
1.4
13
1.2
15
5.5
2.93
1.87
10.24
2.00
4.12
17
13.8
6.88
16
28.3
h=3.80
6.88
9
36.4
7.04
6.23
1.42
20
1.2
21
1.8
22
1.3
4.63
7.28
6.70
2.35
18
15.7
8
1.52
3.95
7
27.2
19
11.7
1.25
5.17
24
23.0
5.71
4.38
2.61
5.20
6
22.8
5
13.6
5.20
25
10.0
1.93
4.82
27
22.3
4.81
2.72
4.27
4
5.4
0.59
3
23.1
5.25
5.81
28
27.9
26
45.4
8.73
2
1.88
1.50
1.99
1
2.8
1.50
4.75
4.81
6.20

о улице(пер.) К.Московська дом № 34

Глухів квартал №

Этаж I лит. „А-2"