ПРИВАТНЕ ПІДПРИЄМСТВО
« ПІВНІЧНИЙ КУТ »
11500, Житомирська обл., м. Коростень, вул. Грушевського, буд 15.,
офіс. 12, тел. (098)-228-74-10

Область *Київська* **Інвентаризаційна справа №** *0463*

Район _____ **Реєстровий №** _____

ТЕХНІЧНИЙ ПАСПОРТ
НЕЖИТЛОВЕ ПРИМІЩЕННЯ

вулиця *Яблунська* **№** *144-В*

Місто (селище, село) *Буча*

Замовник технічної інвентаризації або уповноважена ним особа (прізвище, ім'я та по батькові фізичної особи або найменування юридичної особи)	Місце проживання, серія і номер паспорта фізичної особи або місцезнаходження, код за ЄДРПОУ юридичної особи
КП «Бучанське управління житлово-комунального господарства» Бучанської міської ради	ЄДРПОУ: 25689882

Паспорт виготовлено станом на

« 14 » 11 2017р.


Інженер з інвентаризації Рафальський Богдан Вікторович Реєстраційний №1158 кваліфікаційний сертифікат АЕ №001143

кваліфікаційний сертифікат АЕ №001143

Директор ПП «ПІВНІЧНИЙ КУТ» _____

М.П.

Схематичний план
розташування будівель та споруд на земельній ділянці
по вулиці Яблунська № 144-В
в місті Буча
Київської області
Масштаб 1:500

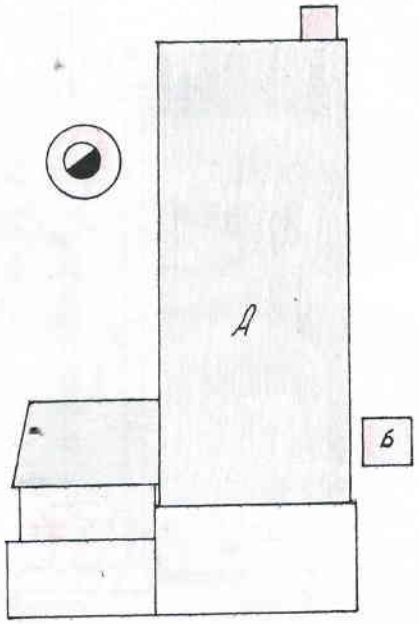

Літера	Назва будівлі	Літера	Назва будівлі
А	Нежитлове приміщення		
Б	Нежитлове приміщення		


ПЛАН
НЕЖИТЛОВЕ ПРИМІЩЕННЯ

вулиця Яблунська № 144 -В

місто Буча

область Київська

Масштаб 1:200

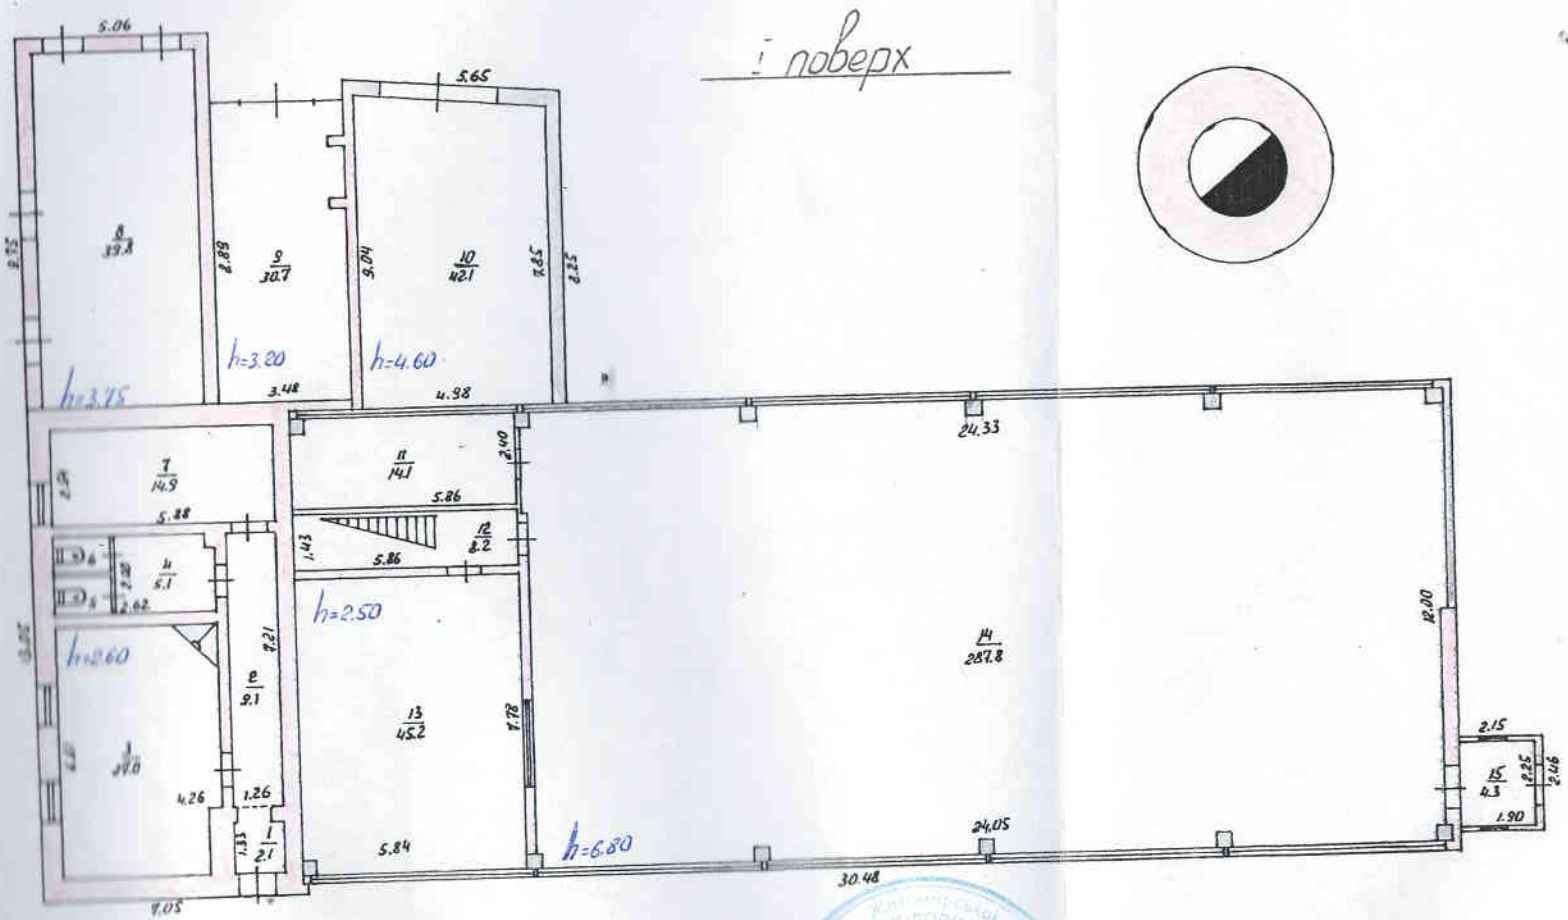

Виконав: _____ Перевірив: _____

Затверджую директор : _____

«14» 11 2017р «15» 11 2017р

ПЛАН
НЕЖИТЛОВЕ ПРИМІЩЕННЯ


вулиця **Яблунська № 144 -В**

місто **Буча**

область **Київська**

Масштаб 1:200

І поверх

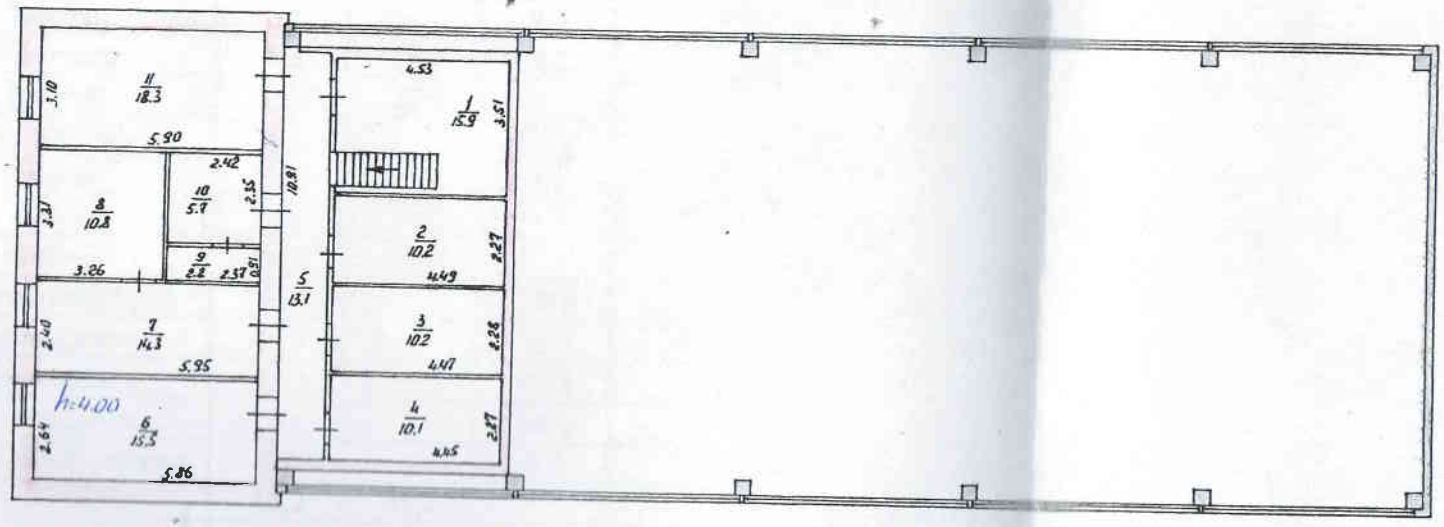

Виконав: _____ Перевірив: _____

Затверджую директор : _____

«14» 11 2017 15

ПІВНІЧНИЙ
36428227

ЕКСПЛІКАЦІЯ ПРИМІЩЕНЬ ДО ПЛАНУ ПОВЕРХІВ

№ 144-В літера « А » вулиця Яблунська

Місто Буча

Літера за планом	Поверхи	№ приміщень	Призначення приміщень	Площа приміщень (кв.м.)			Площа літніх примі шень(кв.м.)	Площа примі прим загального користування	Самочинно збудована, Переобладнана
				Загальна площа (кв.м.)	Основна площа (кв.м.)	Допоміжна площа (кв.м.)			
1	2	3	4	4	5	6	7	8	9
				Нежитлове приміщення					
				I поверх					
А	I	1	Тамбур	2,1		2,1			
		2	Коридор	9,1		9,1			
		3	Кабінет	27,0	27,0				
		4	Коридор	5,1		5,1			
		5	Туалет	1,5		1,5			
		6	Туалет	1,3		1,3			
		7	Кабінет	14,9	14,9				
		8	Трансформаторна	39,8		39,8			
		9	Приміщення	30,7		30,7			
		10	Приміщення	42,1		42,1			
		11	Приміщення	14,1		14,1			
		12	Сходинкова клітина	8,2		8,2			
		13	Приміщення	45,2	45,2				
		14	Приміщення	287,8	287,8				
		15	Тамбур	4,3		4,3			
			Всього по I поверху:	**533,2**	**374,9**	**158,3**			
				II поверх					
А	II	1	Приміщення	15,9	15,9				
		2	Приміщення	10,2	10,2				
		3	Приміщення	10,2	10,2				
		4	Приміщення	10,1	10,1				
		5	Коридор	13,1		13,1			
		6	Приміщення	15,5	15,5				
		7	Приміщення	14,3	14,3				
		8	Приміщення	10,8	10,8				
		9	Кладова	2,2		2,2			
		10	Коридор	5,7		5,7			
		11	Приміщення	18,3	18,3				
			Всього по II поверху:	**126,3**	**105,3**	**21,0**			
			Всього по будівлі:	**659,5**	**480,2**	**179,3**			

ПРИВАТНЕ ПІДПРИЄМСТВО
« ПІВНІЧНИЙ КУТ »

11500, Житомирська обл., м. Коростень, вул. Грушевського, буд 15.,
офіс. 12, тел. (098)-228-74-10

Область *Київська* **Інвентаризаційна справа №** *0463*

Район _____ **Реєстровий №** _____

ТЕХНІЧНИЙ ПАСПОРТ
НЕЖИТЛОВЕ ПРИМІЩЕННЯ

вулиця *Яблунська* **№** *144-В*

Місто (селище, село) *Буча*

Замовник технічної інвентаризації або уповноважена ним особа (прізвище, ім'я та по батькові фізичної особи або найменування юридичної особи)	Місце проживання, серія і номер паспорта фізичної особи або місцезнаходження, код за ЄДРПОУ юридичної особи
КП «Бучанське управління житлово-комунального господарства»	
Бучанської міської ради	ЄДРПОУ: 25689882

Паспорт виготовлено станом на

«14» 11 2017р.

Директор ПП «ПІВНІЧНИЙ КУТ» _____

М.П.

кваліфікаційний сертифікат АЕ №001143

ПЛАН
НЕЖИТЛОВЕ ПРИМІЩЕННЯ


вця Яблунська № 144-В

сто Буча


ласть Київська

Масштаб 1:100

і поверх

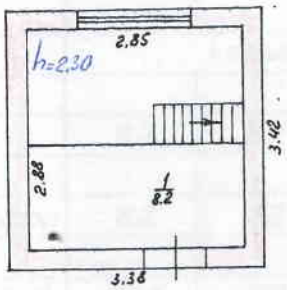

підвал

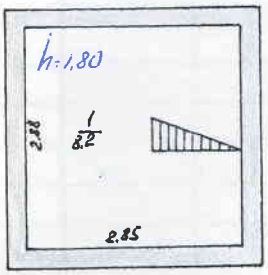

Виконав: _____ Перевірив: _____

Затверджую директор : _____

« 14 » 11 2017р « 15 » 11 2017р

ЕКСПЛІКАЦІЯ ПРИМІЩЕНЬ ДО ПЛАНУ ПОВЕРХІВ

№ 144-В літера « Б » вулиця Яблунська

Місто Буча

Літери по плану	Поверхи	№ приміщень	Призначення приміщень	Площа приміщень (кв.м.)			Площа літніх примі шень(кв.м.)	Площа примі прим загального користування	Самочинно збудована, Переобладнана
				Загальна площа (кв.м.)	Основна площа (кв.м.)	Допоміжна площа (кв.м.)			
1	2	3	4	4	5	6	7	8	9
				Нежитлове приміщення					
				підвал					
Б		1	Приміщення	8,2		8,2			
			Всього по підвалу:	**8,2**		**8,2**			
				І поверх					
Б	І	1	Приміщення	8,2	8,2				
			Всього по І поверху:	**8,2**	**8,2**				
			Всього по будівлі:	**16,4**	**8,2**	**8,2**			