


Місто. Дніпропетровськ

Масштаб 1:200

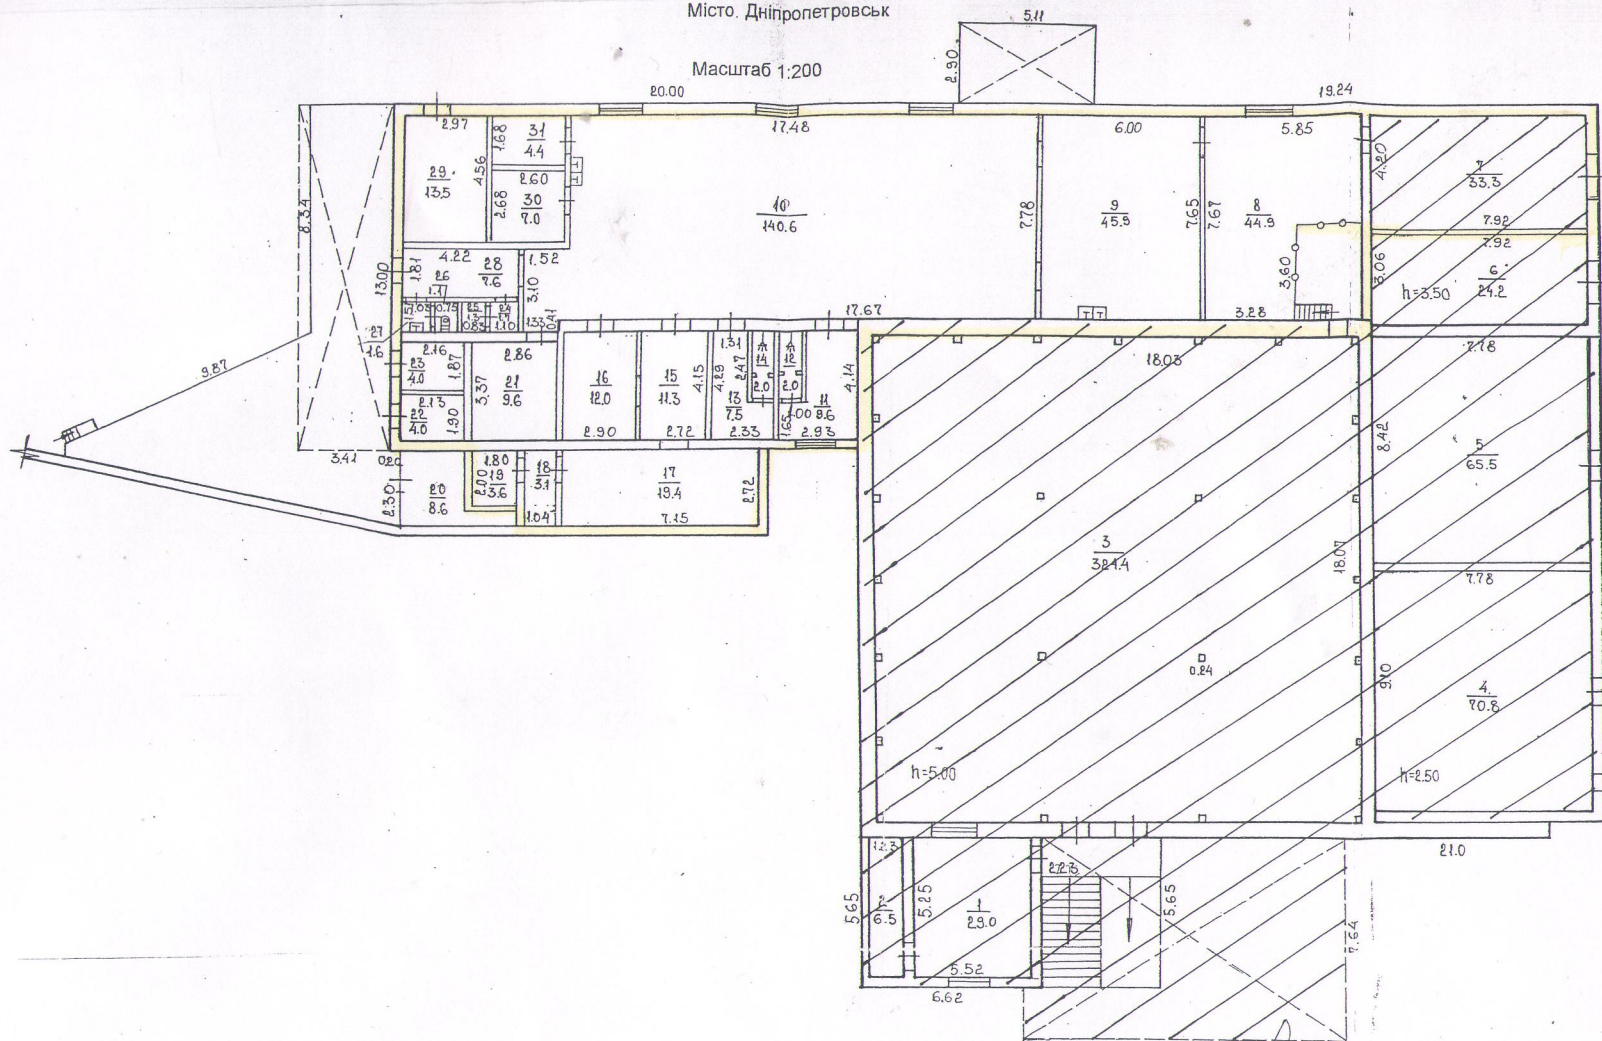

Виконав

*В.А.*

Перевірив

