


ПЛАН

1-го поверху, будівлі № 58, літер «А»
вул.(провул.) Амосова
місто (село, селище) Харків
М 1:200

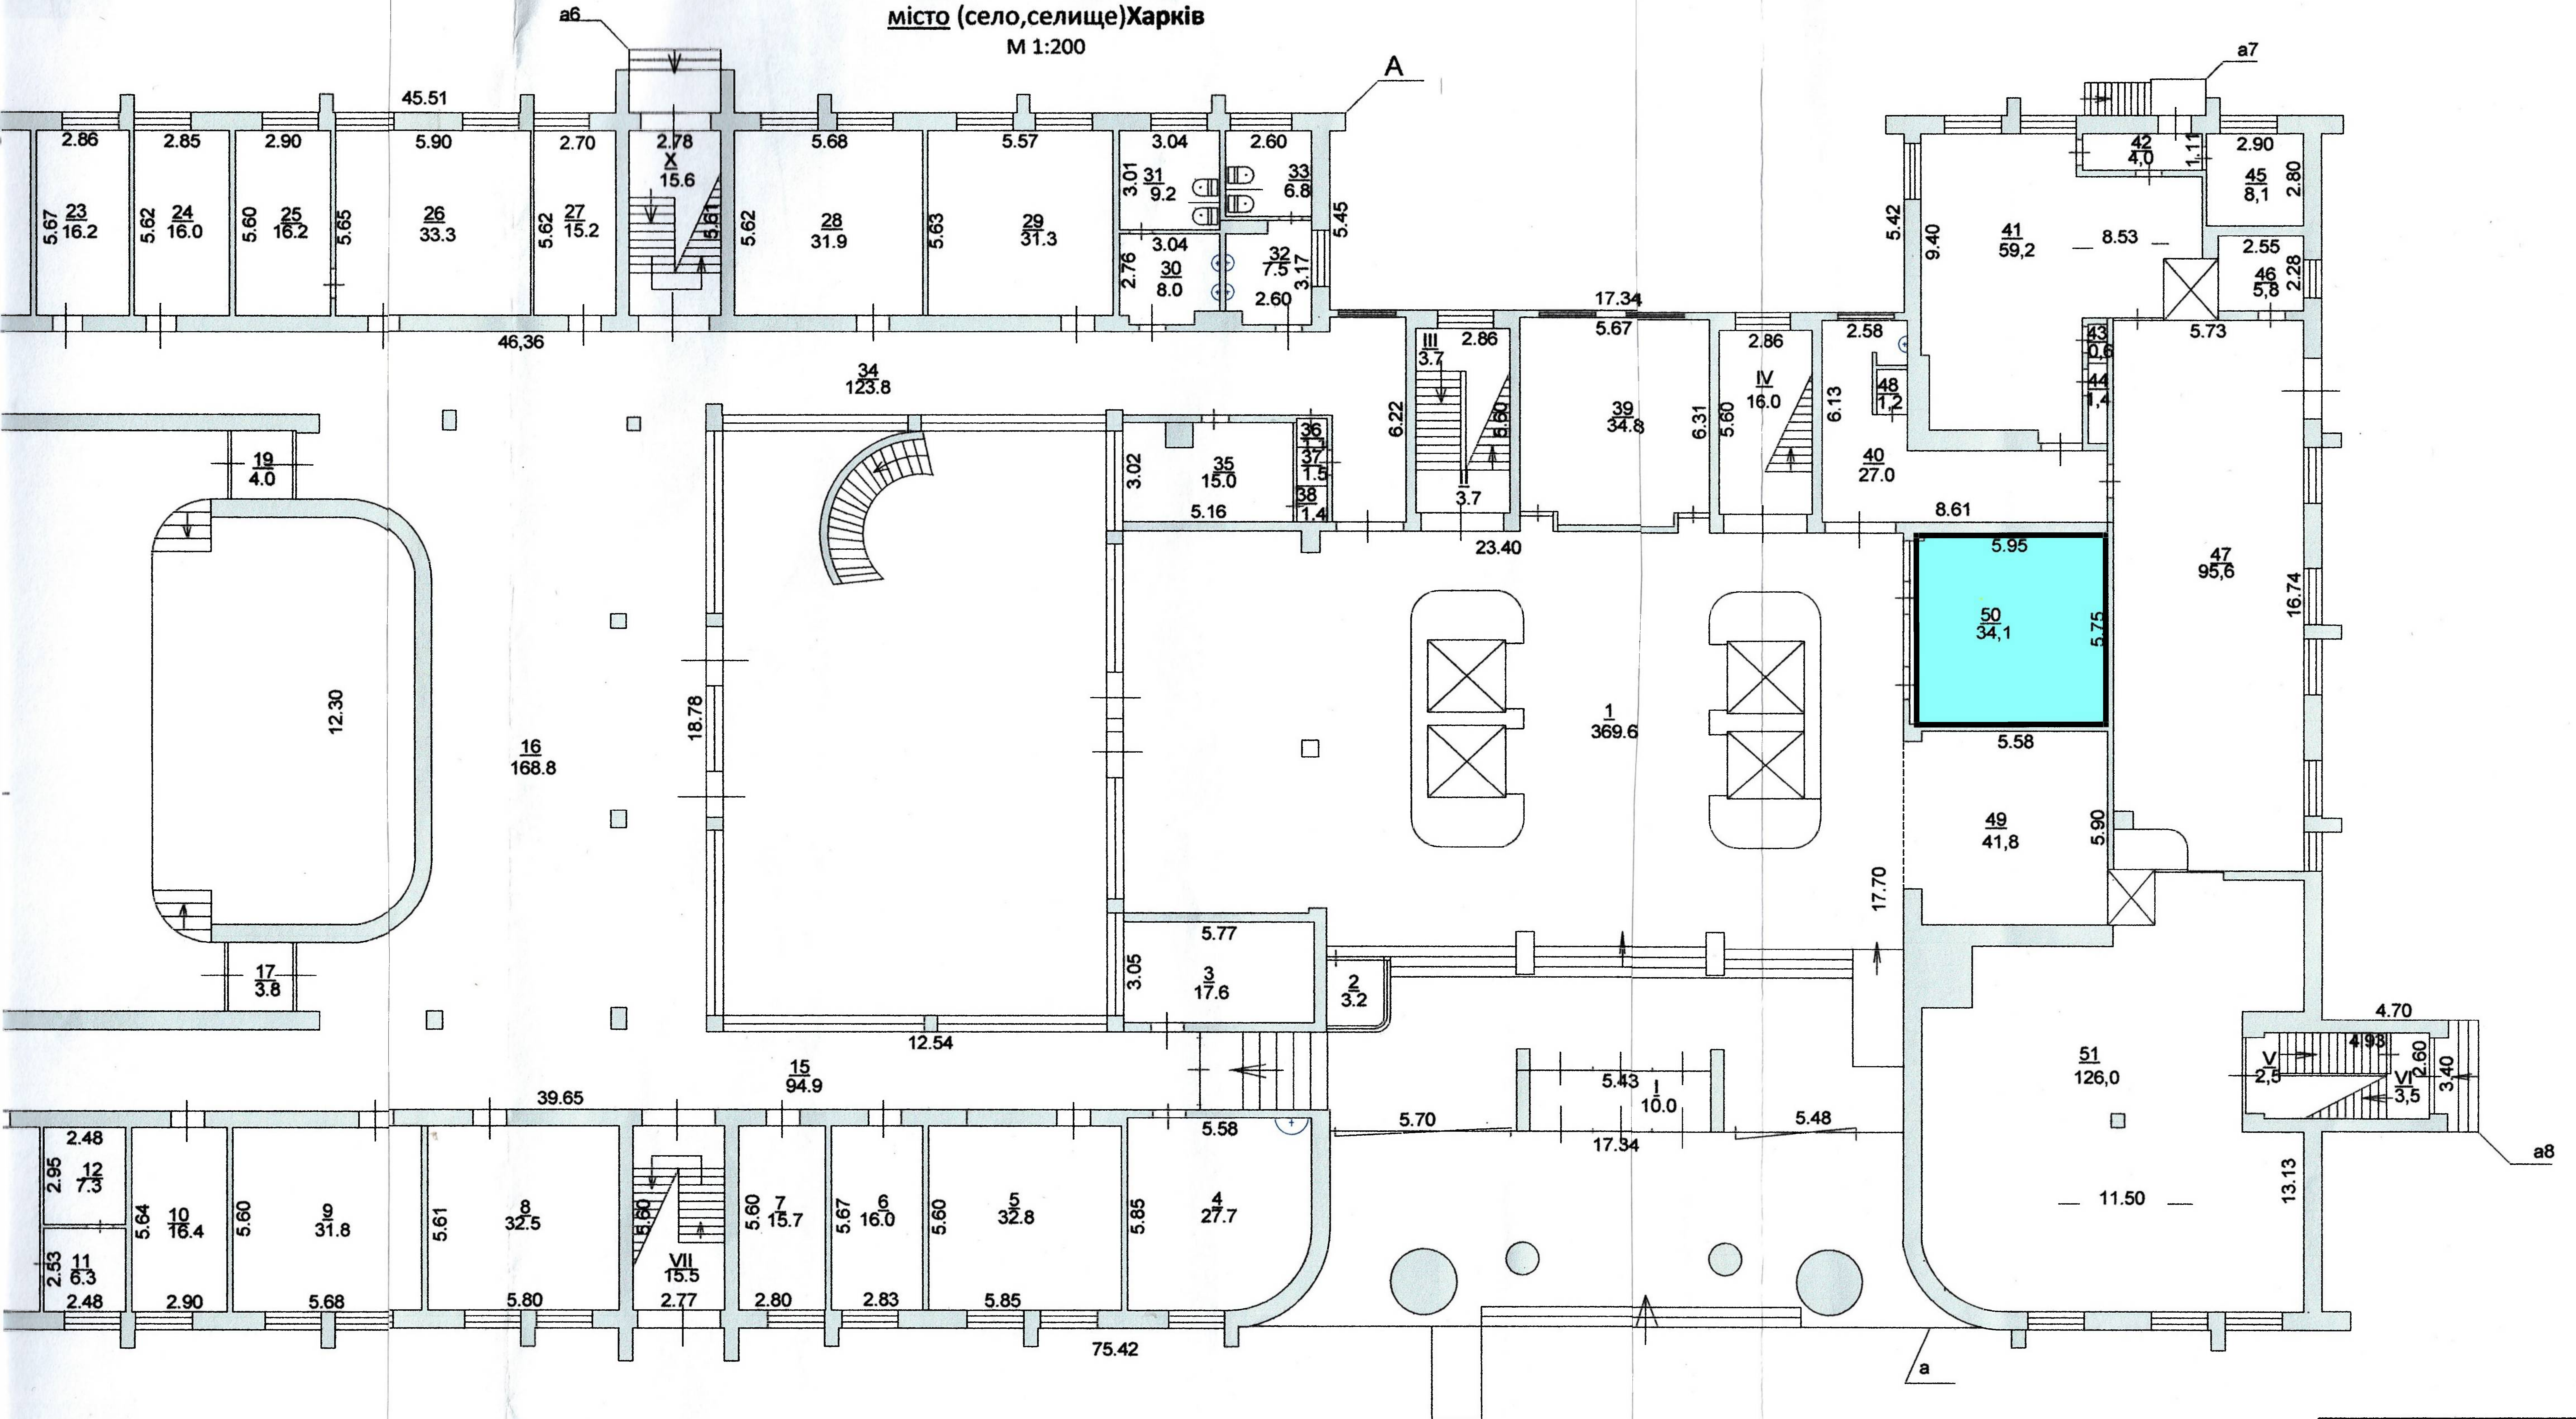

Суб'єкт господарювання ФОП Дубен
Виконав
Інженер
Кваліфікаційний сертифікат АЕ №001886 від
«20» грудня 2014 року