



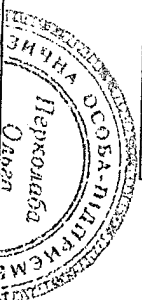

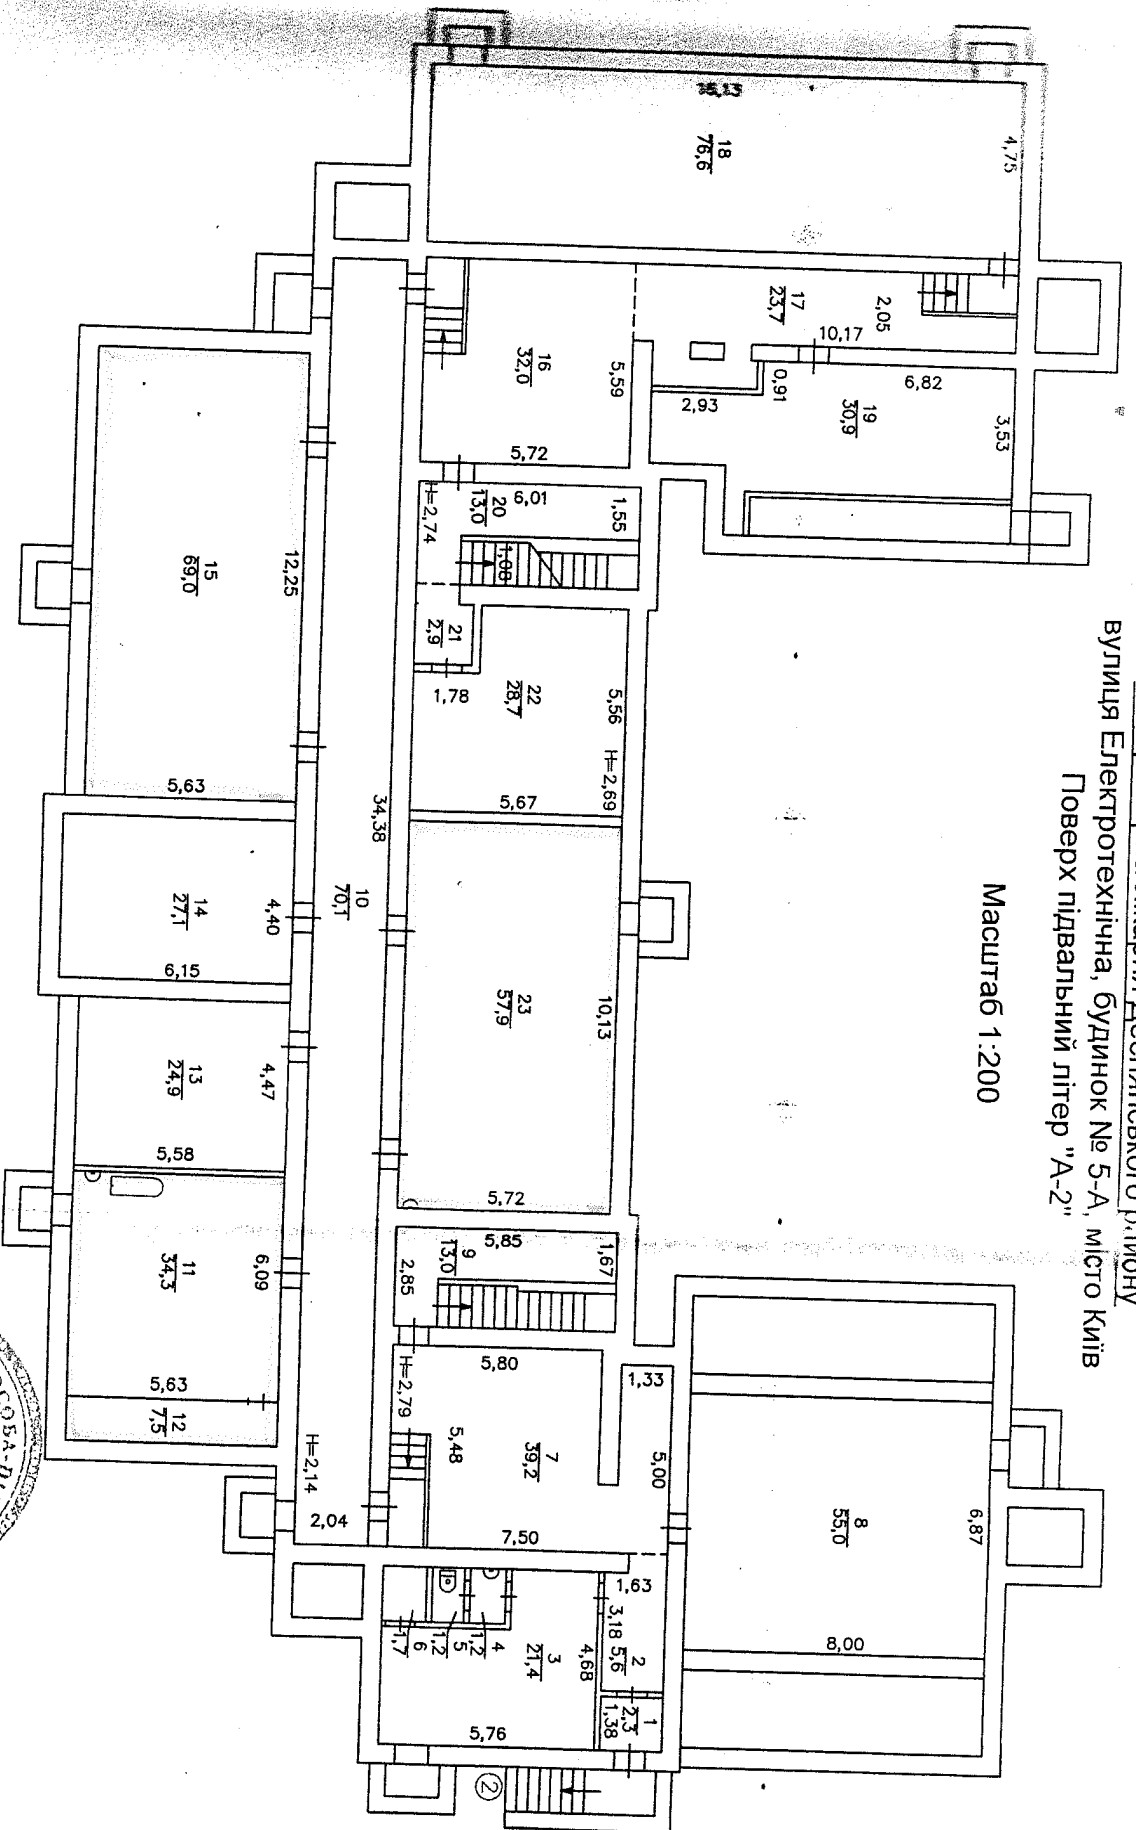

Ветеринарна лікарня Деснянського району
вулиця Електротехнічна, будинок № 5-А, місто Київ
Поверх підвальный літер "А-2"

Масштаб 1:200




Керуючий проєктом	Літературна	Перекладач
Виконавчий проєкту	Літературна	Перекладач
Перевірив	Літературна	Перекладач
6 червня 2018 року		

поверхів громадського будинку

Ветеринарна лікарня Деснянського району

вулиця Електротехнічна, будинок № 5-А, місто Київ

Мащтаб 1:200

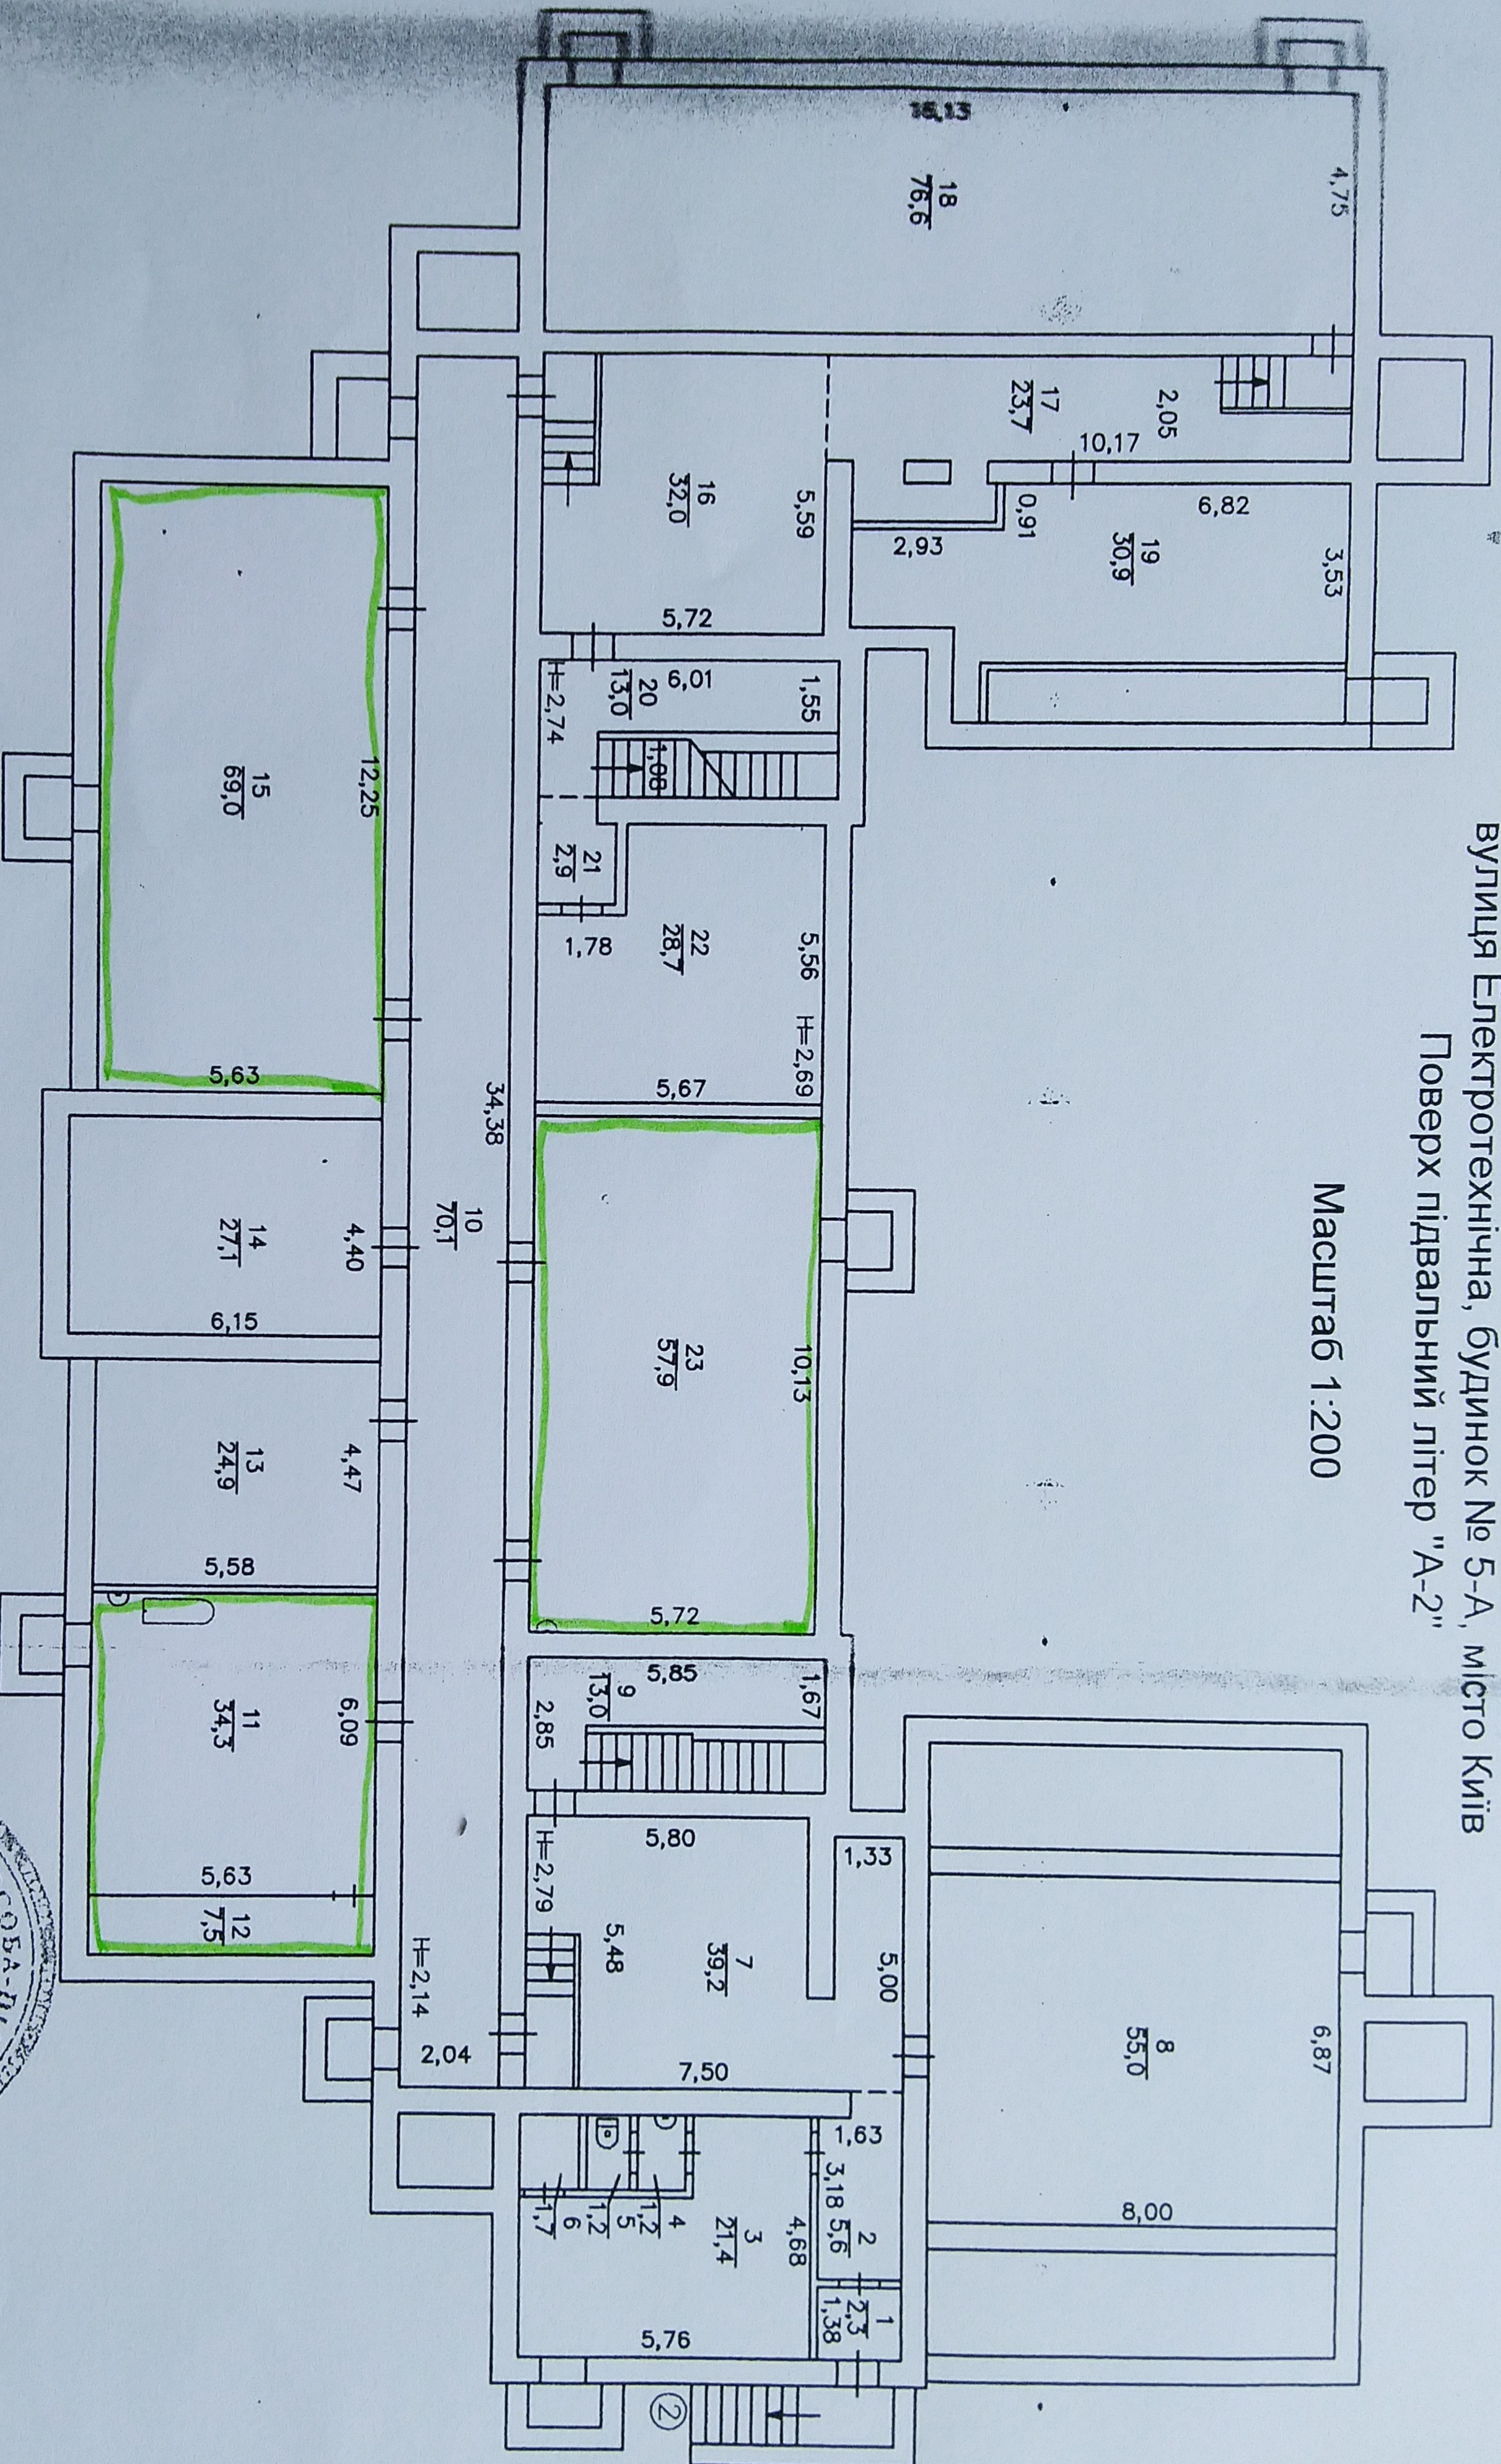

№ 1	ФОН Перколаба Ольга Іванівна
Керівник департаменту	Перколаба О.І.
Виконав. номер	Перколаба О.І.
Перевірів	Перколаба О.І.

06 червня 2018 року





