



повер


вулиця (провулок, площа) ---

місто

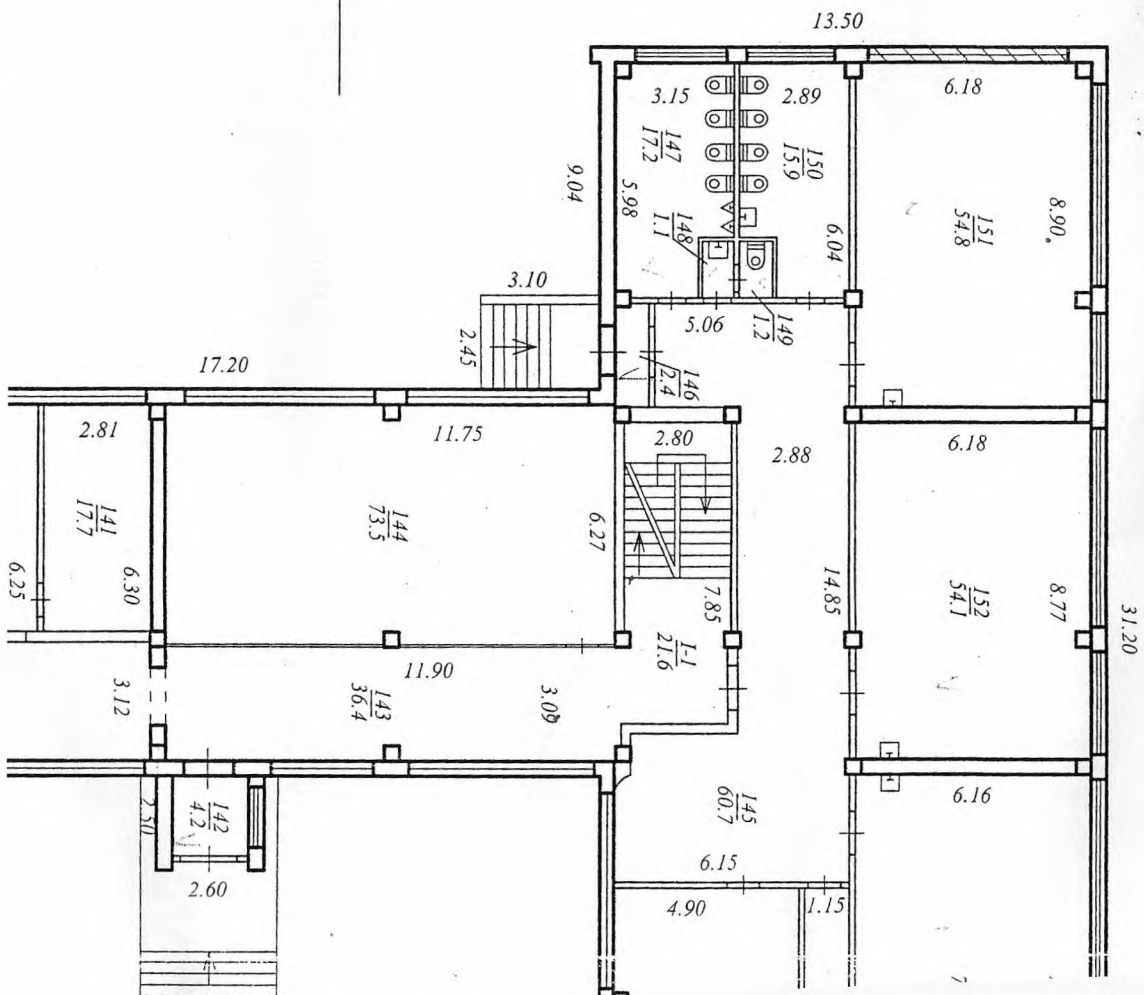

I поверх

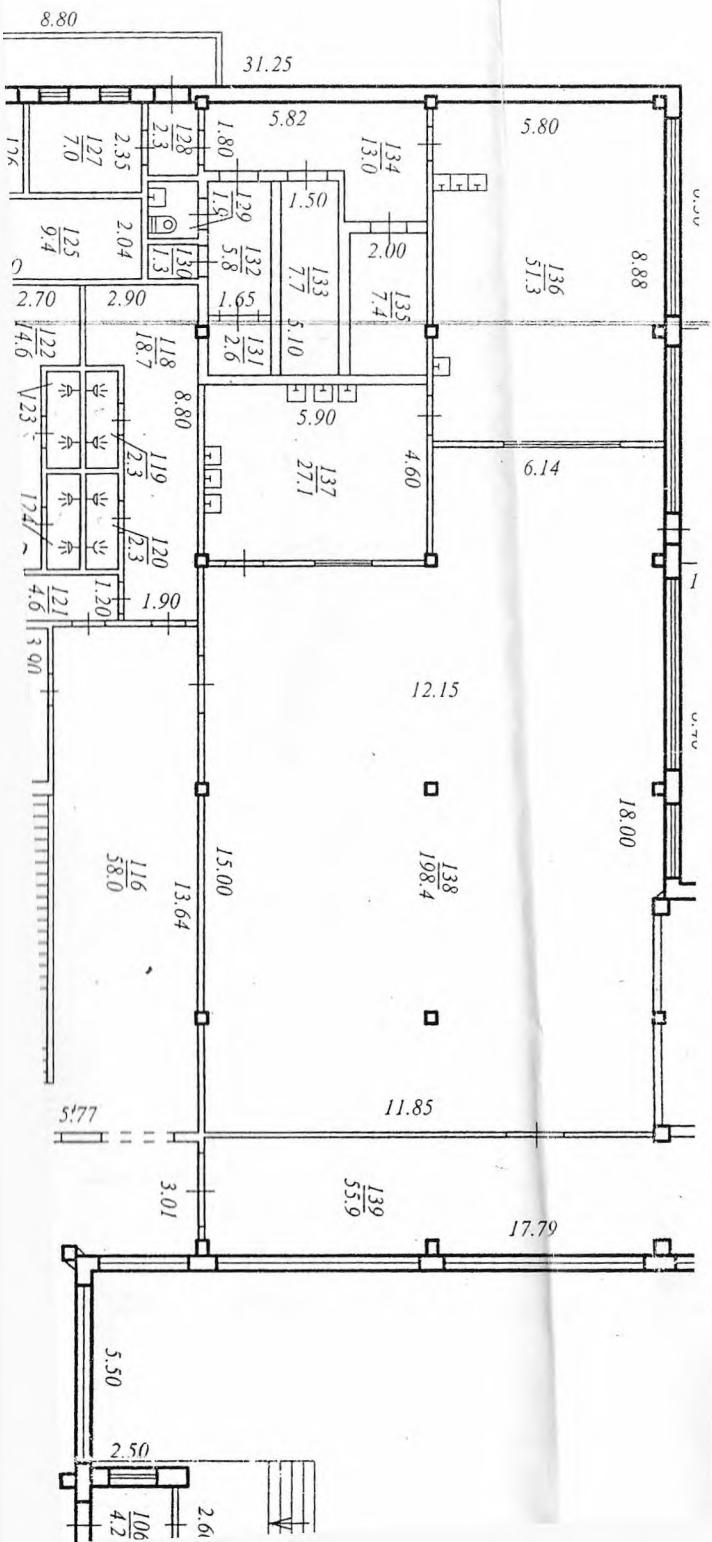

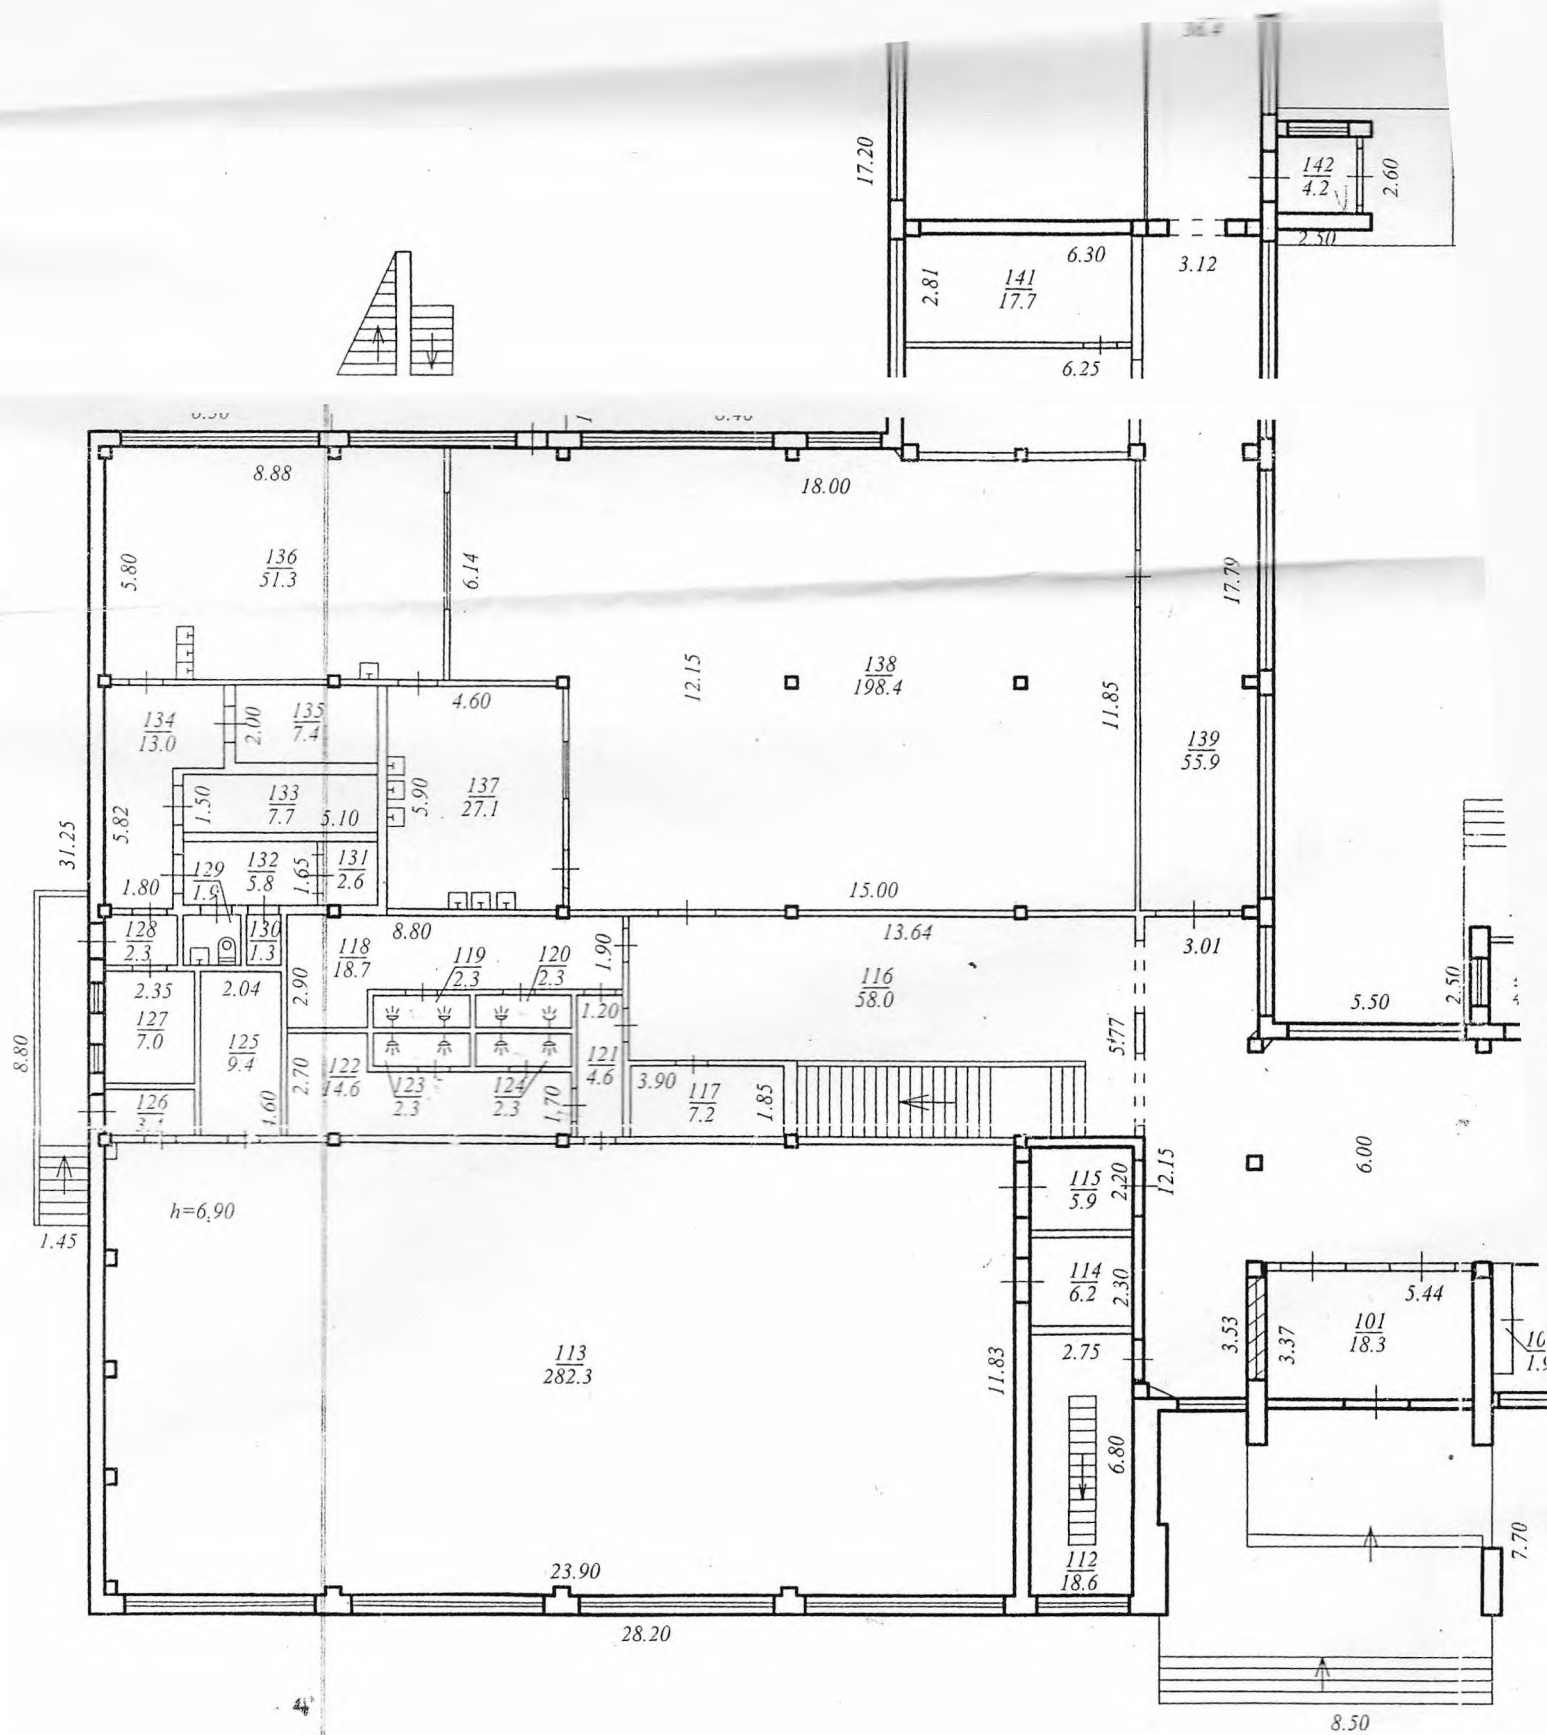

i 1:200

