

Нерухоме майно колишнього Кремнянського крохмального заводу а саме:

- 1). Нежитлова будівля контори (літ. А-І), загальною площею 193,0 м.кв. Адреса місцезнаходження: Житомирська область, Лугинський район, с. Кремне, вул. Центральна, буд. 95.
- 2). Нежитлова будівля артсвердловини (літ. А), загальною площею 4,0 м.кв. Адреса місцезнаходження: Житомирська область, Лугинський район, с. Кремне, вул. Центральна, буд. 90-а.
- 3). Нежитлова будівля сировинної лабораторії (літ. А), загальною площею 81,6 м.кв. Адреса місцезнаходження: Житомирська область, Лугинський район, с. Кремне, вул. Центральна, буд. 93.
- 4). Нежитлова будівля прохідної (літ. А), загальною площею 75,1 м.кв. Адреса місцезнаходження: Житомирська область, Лугинський район, с. Кремне, вул. Центральна, буд. 90.
- 5). Нежитлова будівля матеріального складу (літ. Б), загальною площею 501,8 м.кв. Адреса місцезнаходження: Житомирська область, Лугинський район, с. Кремне, вул. Центральна, буд. 90.6).
- Нежитлова будівля матеріального складу (літ. В), загальною площею 452,5 м.кв. Адреса місцезнаходження: Житомирська область, Лугинський район, с. Кремне, вул. Центральна, буд. 90.
- 7). Нежитлова будівля матеріального складу (літ. Г), загальною площею 64,4 м.кв. Адреса місцезнаходження: Житомирська область, Лугинський район, с. Кремне, вул. Центральна, буд. 90.
- 8). Нежитлова будівля матеріального складу (літ. Д), загальною площею 64,4 м.кв. Адреса місцезнаходження: Житомирська область, Лугинський район, с. Кремне, вул. Центральна, буд. 90.
- 9). Нежитлова будівля матеріального складу (літ. Ж), загальною площею 54,5 м.кв. Адреса місцезнаходження: Житомирська область, Лугинський район, с. Кремне, вул. Центральна, буд. 90.
- 10). Нежитлова будівля підстанції (літ. З), загальною площею 45,1 м.кв. Адреса місцезнаходження: Житомирська область, Лугинський район, с. Кремне, вул. Центральна, буд. 90.
- 11). Нежитлова будівля складу ПММ (літ. З), загальною площею 38,3 м.кв. Адреса місцезнаходження: Житомирська область, Лугинський район, с. Кремне, вул. Центральна, буд. 90.
- 12). Нежитлова будівля конюшні (літ. Л), загальною площею 56,4 м.кв. Адреса місцезнаходження: Житомирська область, Лугинський район, с. Кремне, вул. Центральна, буд. 90.
- 13). Нежитлова будівля механічної майстерні (літ. М), загальною площею 192,1 м.кв. Адреса місцезнаходження: Житомирська область, Лугинський район, с. Кремне, вул. Центральна, буд. 90.
- 14). Нежитлова будівля гаража (літ. Н), загальною площею 284,9 м.кв. Адреса місцезнаходження: Житомирська область, Лугинський район, с. Кремне, вул. Центральна, буд. 90.
- 15). Нежитлова будівля мазутоного господарства (Літ. П), загальною площею 55,5 м.кв. Адреса місцезнаходження: Житомирська область, Лугинський район, с. Кремне, вул. Центральна, буд. 90.
- 16). Нежитлова будівля водоприймального колодязя (Літ. Р), загальною площею 19,6 м.кв. Адреса місцезнаходження: Житомирська область, Лугинський район, с. Кремне, вул. Центральна, буд. 90.
- 17). Нежитлова будівля насосної станції, загальною площею 15,3 м.кв. Адреса місцезнаходження: Житомирська область, Лугинський район, с. Кремне, вул. Центральна, буд. 90.
- 18). Нежитлова будівля насосно-каналізаційної станції (Літ. С), загальною площею 38,6 м.кв. Адреса місцезнаходження: Житомирська область, Лугинський район, с. Кремне, вул. Центральна, буд. 90. 19).
- Нежитлова будівля замочного та реактивного відділення (Літ. Т), загальною площею 265,4 м.кв. Адреса місцезнаходження: Житомирська область, Лугинський район, с. Кремне, вул. Центральна, буд. 90.
- 20). Нежитлова будівля виробничого корпусу (Літ. Ф), загальною площею 2347,2 м.кв. Адреса місцезнаходження: Житомирська область, Лугинський район, с. Кремне, вул. Центральна, буд. 90.
- 21). Огорожа, 4000 м.пог. Адреса місцезнаходження: Житомирська область, Лугинський район, с. Кремне, вул. Центральна, буд. 90.

Характеристика майна:

1) Нежитлова будівля контори (літ. А-І), загальною площею 193,0 м.кв. Кількість поверхів – один. Кількість приміщень - 13. Висота приміщень 3,2м. Одноповерхова конструкція із цегли. Фундаменти: моноліт з бетоном. Стіни і перегородки цегляні. Підлога бетонна. Перекриття монолітне. Основні конструктивні елементи – фундаменти, стіни, перегородки та переkritтя, покрівля - знаходяться в задовільному технічному стані. Вікна, двері, внутрішнє оздоблення приміщень наявні. Технічний стан будівлі класифікується як „задовільний”. Елементи будівлі в цілому придатні для експлуатації, але потребують незначного ремонту, який найдоцільніший на цій стадії. Інженерні комунікації присутні: газопостачання, електроенергія, каналізація, водопостачання. Житомирська область, Лугинський район, с. Кремне, вул. Центральна, буд. 95.

Інформація про земельну ділянку: Будівля побудована земельній ділянці, цільове призначення (використання) земельної ділянки – обслуговування виробничих та адміністративно-побутових споруд. Власник земельної ділянки: Кремнянська сільська рада; Право власності на земельну ділянку до покупця не переходить.

2). Нежитлова будівля артсвердловини (літ. А), загальною площею 4,0 м.кв. Кількість поверхів – один. Кількість приміщень - 1. Висота приміщень 2,05м. Одноповерхова конструкція із цегли. Фундаменти: моноліт з бетоном. Підлога бетонна. Основні конструктивні елементи – фундаменти, покрівля - знаходяться в задовільному технічному стані. Двері, внутрішнє оздоблення приміщень наявні. Технічний стан будівлі класифікується як „задовільний”. Елементи будівлі в цілому придатні для експлуатації, але потребують незначного ремонту, який найдоцільніший на цій стадії. Інженерні комунікації присутні: газопостачання, електроенергія, каналізація, водопостачання. Житомирська область, Лугинський район, с. Кремне, вул. Центральна, буд. 90-а.

Інформація про земельну ділянку: Будівля побудована земельній ділянці, цільове призначення (використання) земельної ділянки – обслуговування виробничих та адміністративно-побутових споруд. Власник земельної ділянки: Кремнянська сільська рада; Право власності на земельну ділянку до покупця не переходить.

3). Нежитлова будівля сировинної лабораторії (літ. А), загальною площею 81,6 м.кв. Кількість поверхів – один. Кількість приміщень - 4. Висота приміщень 2,8м. Одноповерхова конструкція із цегли. Фундаменти: моноліт з бетоном. Стіни і перегородки цегляні. Підлога бетонна. Перекриття монолітне. Основні конструктивні елементи – фундаменти, стіни, перегородки та переkritтя, покрівля - знаходяться в задовільному технічному стані. Вікна, двері, внутрішнє оздоблення приміщень наявні. Технічний стан будівлі класифікується як „задовільний”. Елементи будівлі в цілому придатні для експлуатації, але потребують незначного ремонту, який найдоцільніший на цій стадії. Інженерні комунікації присутні: газопостачання, електроенергія, каналізація, водопостачання. Житомирська область, Лугинський район, с. Кремне, вул. Центральна, буд. 93.

Інформація про земельну ділянку: Будівля побудована земельній ділянці, цільове призначення (використання) земельної ділянки – обслуговування виробничих та адміністративно-побутових споруд. Власник земельної ділянки: Кремнянська сільська рада; Право власності на земельну ділянку до покупця не переходить.

4). Нежитлова будівля прохідної (літ. А), загальною площею 75,1 м.кв. Кількість поверхів – один. Кількість приміщень - 5. Висота приміщень 2,95м. Одноповерхова конструкція із цегли. Фундаменти: моноліт з бетоном. Стіни і перегородки цегляні. Підлога бетонна. Перекриття монолітне. Основні конструктивні елементи – фундаменти, стіни, перегородки та переkritтя, покрівля - знаходяться в задовільному технічному стані. Вікна, двері, внутрішнє оздоблення приміщень наявні. Технічний стан будівлі класифікується як „задовільний”. Елементи будівлі в цілому придатні для експлуатації, але потребують незначного ремонту, який найдоцільніший на цій стадії. Інженерні комунікації присутні: газопостачання, електроенергія, каналізація, водопостачання. Житомирська область, Лугинський район, с. Кремне, вул. Центральна, буд. 90.

Інформація про земельну ділянку: Будівля побудована земельній ділянці, цільове призначення (використання) земельної ділянки – обслуговування виробничих та адміністративно-побутових споруд. Власник земельної ділянки: Кремнянська сільська рада; Право власності на земельну ділянку до покупця не переходить.

5). Нежитлова будівля матеріального складу (літ. Б), загальною площею 501,8 м.кв. Кількість поверхів – один. Кількість приміщень - 2. Висота приміщень 3,86м. Одноповерхова конструкція. Фундаменти: моноліт з бетоном. Стіни і перегородки дерев'яні. Підлога бетонна. Основні конструктивні елементи

– фундаменти, стіни, перегородки - знаходяться в задовільному технічному стані. Вікна, двері, внутрішнє оздоблення приміщень наявні. Технічний стан будівлі класифікується як „задовільний”. Елементи будівлі в цілому придатні для експлуатації, але потребують незначного ремонту, який найдоцільніший на цій стадії. Інженерні комунікації присутні: газопостачання, електроенергія, каналізація, водопостачання. Житомирська область, Лугинський район, с. Кремне, вул. Центральна, буд. 90.

Інформація про земельну ділянку: Будівля побудована земельній ділянці, цільове призначення (використання) земельної ділянки – обслуговування виробничих та адміністративно-побутових споруд. Власник земельної ділянки: Кремнянська сільська рада; Право власності на земельну ділянку до покупця не переходить.

6). Нежитлова будівля матеріального складу (літ. В), загальною площею 452,5 м.кв. Кількість поверхів – один. Кількість приміщень - 1. Висота приміщень 3,77. Одноповерхова конструкція. Фундаменти: моноліт з бетоном. Стіни і перегородки дерев'яні. Підлога бетонна. Основні конструктивні елементи – фундаменти, стіни, перегородки - знаходяться в задовільному технічному

стані. Вікна, двері, внутрішнє оздоблення приміщень наявні. Технічний стан будівлі класифікується як „задовільний”. Елементи будівлі в цілому придатні для експлуатації, але потребують незначного ремонту, який найдоцільніший на цій стадії. Інженерні комунікації присутні: газопостачання, електроенергія, каналізація, водопостачання. Житомирська область, Лугинський район, с. Кремне, вул. Центральна, буд. 90.

Інформація про земельну ділянку: Будівля побудована земельній ділянці, цільове призначення (використання) земельної ділянки – обслуговування виробничих та адміністративно-побутових споруд. Власник земельної ділянки: Кремнянська сільська рада; Право власності на земельну ділянку до покупця не переходить.

7). Нежитлова будівля матеріального складу (літ. Г), загальною площею 64,4 м.кв. Кількість поверхів – один. Кількість приміщень - 1. Висота приміщень 3,7м. Одноповерхова конструкція. Фундаменти: моноліт з бетоном. Стіни і перегородки дерев'яні. Підлога бетонна. Основні конструктивні елементи – фундаменти, стіни, перегородки - знаходяться в задовільному технічному стані. Вікна, двері, внутрішнє оздоблення приміщень наявні. Технічний стан будівлі класифікується як „задовільний”. Елементи будівлі в цілому придатні для експлуатації, але потребують незначного ремонту, який найдоцільніший на цій стадії. Інженерні комунікації присутні: газопостачання, електроенергія, каналізація, водопостачання. Житомирська область, Лугинський район, с. Кремне, вул. Центральна, буд. 90.

Інформація про земельну ділянку: Будівля побудована земельній ділянці, цільове призначення (використання) земельної ділянки – обслуговування виробничих та адміністративно-побутових споруд. Власник земельної ділянки: Кремнянська сільська рада; Право власності на земельну ділянку до покупця не переходить.

8). Нежитлова будівля матеріального складу (літ. Д), загальною площею 64,4 м.кв. Кількість поверхів – один. Кількість приміщень - 1. Висота приміщень 3,7м. Одноповерхова конструкція. Фундаменти: моноліт з бетоном. Стіни і перегородки дерев'яні. Підлога бетонна. Основні конструктивні елементи – фундаменти, стіни, перегородки - знаходяться в задовільному технічному стані. Вікна, двері, внутрішнє оздоблення приміщень наявні. Технічний стан будівлі класифікується як „задовільний”. Елементи будівлі в цілому придатні для експлуатації, але потребують незначного ремонту, який найдоцільніший на цій стадії. Інженерні комунікації присутні: газопостачання, електроенергія, каналізація, водопостачання. Житомирська область, Лугинський район, с. Кремне, вул. Центральна, буд. 90.

Інформація про земельну ділянку: Будівля побудована земельній ділянці, цільове призначення (використання) земельної ділянки – обслуговування виробничих та адміністративно-побутових споруд. Власник земельної ділянки: Кремнянська сільська рада; Право власності на земельну ділянку до покупця не переходить.

9). Нежитлова будівля матеріального складу (літ. Ж), загальною площею 54,5 м.кв. Кількість поверхів – один. Кількість приміщень - 2. Висота приміщень 2,6м. Одноповерхова конструкція. Фундаменти: моноліт з бетоном. Стіни і перегородки дерев'яні. Підлога бетонна. Основні конструктивні елементи – фундаменти, стіни, перегородки - знаходяться в задовільному технічному стані. Вікна, двері, внутрішнє оздоблення приміщень наявні. Технічний стан будівлі класифікується як „задовільний”. Елементи будівлі в цілому придатні для експлуатації, але потребують незначного ремонту, який

найдоцільніший на цій стадії. Інженерні комунікації присутні: газопостачання, електроенергія, каналізація, водопостачання. Житомирська область, Лугинський район, с. Кремне, вул. Центральна, буд. 90.

Інформація про земельну ділянку: Будівля побудована земельній ділянці, цільове призначення (використання) земельної ділянки – обслуговування виробничих та адміністративно-побутових споруд. Власник земельної ділянки: Кремнянська сільська рада; Право власності на земельну ділянку до покупця не переходить.

10). Нежитлова будівля підстанції (літ. 3), загальною площею 45,1 м.кв. Кількість поверхів – один. Кількість приміщень - 4. Висота приміщень 4,3м. Одноповерхова конструкція із цегли. Фундаменти: моноліт з бетоном. Стіни і перегородки цегляні. Підлога бетонна. Перекриття монолітне. Основні конструктивні елементи – фундаменти, стіни, перегородки та переkritтя, покрівля - знаходяться в задовільному технічному стані. Вікна, двері, внутрішнє оздоблення приміщень наявні. Технічний стан будівлі класифікується як „задовільний”. Елементи будівлі в цілому придатні для експлуатації,

але потребують незначного ремонту, який найдоцільніший на цій стадії. Інженерні комунікації присутні: газопостачання, електроенергія, каналізація, водопостачання. Житомирська область, Лугинський район, с. Кремне, вул. Центральна, буд. 90.

Інформація про земельну ділянку: Будівля побудована земельній ділянці, цільове призначення (використання) земельної ділянки – обслуговування виробничих та адміністративно-побутових споруд. Власник земельної ділянки: Кремнянська сільська рада; Право власності на земельну ділянку до покупця не переходить.

11). Нежитлова будівля складу ПММ (літ. 3), загальною площею 38,3 м.кв. Кількість поверхів – один. Кількість приміщень - 1. Висота приміщень 2,8м. Одноповерхова конструкція із цегли. Фундаменти: моноліт з бетоном. Стіни і перегородки цегляні. Підлога бетонна. Перекриття монолітне. Основні конструктивні елементи – фундаменти, стіни, перегородки та переkritтя, покрівля - знаходяться в задовільному технічному стані. Вікна, двері, внутрішнє оздоблення приміщень наявні. Технічний стан будівлі класифікується як „задовільний”. Елементи будівлі в цілому придатні для експлуатації, але потребують незначного ремонту, який найдоцільніший на цій стадії. Інженерні комунікації присутні: газопостачання, електроенергія, каналізація, водопостачання. Житомирська область, Лугинський район, с. Кремне, вул. Центральна, буд. 90.

Інформація про земельну ділянку: Будівля побудована земельній ділянці, цільове призначення (використання) земельної ділянки – обслуговування виробничих та адміністративно-побутових споруд. Власник земельної ділянки: Кремнянська сільська рада; Право власності на земельну ділянку до покупця не переходить.

12). Нежитлова будівля конюшні (літ. Л), загальною площею 56,4 м.кв. Кількість поверхів – один. Кількість приміщень - 1. Висота приміщень 2,7м. Одноповерхова конструкція із цегли. Фундаменти: моноліт з бетоном. Стіни і перегородки цегляні. Підлога бетонна. Перекриття монолітне. Основні конструктивні елементи – фундаменти, стіни, перегородки та переkritтя, покрівля - знаходяться в задовільному технічному стані. Вікна, двері, внутрішнє оздоблення приміщень наявні. Технічний стан будівлі класифікується як „задовільний”. Елементи будівлі в цілому придатні для експлуатації, але потребують незначного ремонту, який найдоцільніший на цій стадії. Інженерні комунікації присутні: газопостачання, електроенергія, каналізація, водопостачання. Житомирська область, Лугинський район, с. Кремне, вул. Центральна, буд. 90.

Інформація про земельну ділянку: Будівля побудована земельній ділянці, цільове призначення (використання) земельної ділянки – обслуговування виробничих та адміністративно-побутових споруд. Власник земельної ділянки: Кремнянська сільська рада; Право власності на земельну ділянку до покупця не переходить.

13). Нежитлова будівля механічної майстерні (літ. М), загальною площею 192,1 м.кв. Кількість поверхів – один. Кількість приміщень - 8. Висота приміщень 3,35м. Одноповерхова конструкція із цегли. Фундаменти: моноліт з бетоном. Стіни і перегородки цегляні. Підлога бетонна. Перекриття монолітне. Основні конструктивні елементи – фундаменти, стіни, перегородки та переkritтя, покрівля - знаходяться в задовільному технічному стані. Вікна, двері, внутрішнє оздоблення приміщень наявні. Технічний стан будівлі класифікується як „задовільний”. Елементи будівлі в цілому придатні для експлуатації, але потребують незначного ремонту, який найдоцільніший на цій стадії. Інженерні комунікації присутні: газопостачання, електроенергія, каналізація, водопостачання. Житомирська область, Лугинський район, с. Кремне, вул. Центральна, буд. 90.

Інформація про земельну ділянку: Будівля побудована земельній ділянці, цільове призначення (використання) земельної ділянки – обслуговування виробничих та адміністративно-побутових споруд. Власник земельної ділянки: Кремнянська сільська рада; Право власності на земельну ділянку до покупця не переходить.

14). Нежитлова будівля гаража (літ. Н), загальною площею 284,9 м.кв. Кількість поверхів – один. Кількість приміщень - 6. Висота приміщень 3,03м. Одноповерхова конструкція із цегли. Фундаменти: моноліт з бетоном. Стіни і перегородки цегляні. Підлога бетонна. Переkritтя монолітне. Основні конструктивні елементи – фундаменти, стіни, перегородки та переkritтя, покрівля - знаходяться в задовільному технічному стані. Вікна, двері, внутрішнє оздоблення приміщень наявні. Технічний стан будівлі класифікується як „задовільний”. Елементи будівлі в цілому придатні для експлуатації, але потребують незначного ремонту, який найдоцільніший на цій стадії. Інженерні комунікації присутні: газопостачання, електроенергія, каналізація, водопостачання. Житомирська область,

Лугинський район, с. Кремне, вул. Центральна, буд. 90.

Інформація про земельну ділянку: Будівля побудована земельній ділянці, цільове призначення (використання) земельної ділянки – обслуговування виробничих та адміністративно-побутових споруд. Власник земельної ділянки: Кремнянська сільська рада; Право власності на земельну ділянку до покупця не переходить.

15). Нежитлова будівля мазутоного господарства (Літ. П), загальною площею 55,5 м.кв. Кількість поверхів – один. Кількість приміщень - 2. Висота приміщень 3,15м. Одноповерхова конструкція із цегли. Фундаменти: моноліт з бетоном. Стіни і перегородки цегляні. Підлога бетонна. Переkritтя монолітне. Основні конструктивні елементи – фундаменти, стіни, перегородки та переkritтя, покрівля - знаходяться в задовільному технічному стані. Вікна, двері, внутрішнє оздоблення приміщень наявні. Технічний стан будівлі класифікується як „задовільний”. Елементи будівлі в цілому придатні для експлуатації, але потребують незначного ремонту, який найдоцільніший на цій стадії. Інженерні комунікації присутні: газопостачання, електроенергія, каналізація, водопостачання. Житомирська область, Лугинський район, с. Кремне, вул. Центральна, буд. 90.

Інформація про земельну ділянку: Будівля побудована земельній ділянці, цільове призначення (використання) земельної ділянки – обслуговування виробничих та адміністративно-побутових споруд. Власник земельної ділянки: Кремнянська сільська рада; Право власності на земельну ділянку до покупця не переходить.

16). Нежитлова будівля водоприймального колодязя (Літ. Р), загальною площею 34,9 м.кв. Кількість поверхів – один. Кількість приміщень - 1. Висота приміщень 2,78м. Одноповерхова конструкція. Фундаменти: моноліт з бетоном. Підлога бетонна. Основні конструктивні елементи –знаходяться в задовільному технічному стані. Технічний стан будівлі класифікується як „задовільний”. Елементи будівлі в цілому придатні для експлуатації, але потребують незначного ремонту, який найдоцільніший на цій стадії. Інженерні комунікації присутні: газопостачання, електроенергія, каналізація, водопостачання. Житомирська область, Лугинський район, с. Кремне, вул. Центральна, буд. 90.

Інформація про земельну ділянку: Будівля побудована земельній ділянці, цільове призначення (використання) земельної ділянки – обслуговування виробничих та адміністративно-побутових споруд. Власник земельної ділянки: Кремнянська сільська рада; Право власності на земельну ділянку до покупця не переходить.

17). Нежитлова будівля насосної станції, загальною площею 15,3 м.кв.. Кількість поверхів – один. Кількість приміщень - 2. Висота приміщень 2,78м. Одноповерхова конструкція. Фундаменти: моноліт з бетоном. Підлога бетонна. Основні конструктивні елементи –знаходяться в задовільному технічному стані. Технічний стан будівлі класифікується як „задовільний”. Елементи будівлі в цілому придатні для експлуатації, але потребують незначного ремонту, який найдоцільніший на цій стадії. Інженерні комунікації присутні: газопостачання, електроенергія, каналізація, водопостачання. Житомирська область, Лугинський район, с. Кремне, вул. Центральна, буд. 90.

Інформація про земельну ділянку: Будівля побудована земельній ділянці, цільове призначення (використання) земельної ділянки – обслуговування виробничих та адміністративно-побутових споруд. Власник земельної ділянки: Кремнянська сільська рада; Право власності на земельну ділянку до покупця не переходить.

18). Нежитлова будівля насосно-каналізаційної станції (Літ. С), загальною площею 38,6 м.кв. Кількість поверхів – один. Кількість приміщень - 4. Висота приміщень 4,0м. Одноповерхова конструкція із цегли. Фундаменти: моноліт з бетоном. Стіни і перегородки цегляні. Підлога бетонна.

Перекриття монолітне. Основні конструктивні елементи – фундаменти, стіни, перегородки та перекриття, покрівля - знаходяться в задовільному технічному стані. Вікна, двері, внутрішнє оздоблення приміщень наявні. Технічний стан будівлі класифікується як „задовільний”. Елементи будівлі в цілому придатні для експлуатації, але потребують незначного ремонту, який найдоцільніший на цій стадії. Інженерні комунікації присутні: газопостачання, електроенергія, каналізація, водопостачання. Житомирська область, Лугинський район, с. Кремне, вул. Центральна, буд. 90.

Інформація про земельну ділянку: Будівля побудована земельній ділянці, цільове призначення (використання) земельної ділянки – обслуговування виробничих та адміністративно-побутових споруд. Власник земельної ділянки: Кремнянська сільська рада; Право власності на земельну ділянку до покупця не переходить.

19). Нежитлова будівля замочного та реактивного відділення (Літ. Т), загальною площею 265,4 м.кв.


Кількість поверхів – один. Кількість приміщень - 4. Висота приміщень 3,74(8)м. Одноповерхова конструкція із цегли. Фундаменти: моноліт з бетоном. Стіни і перегородки цегляні. Підлога бетонна. Перекриття монолітне. Основні конструктивні елементи – фундаменти, стіни, перегородки та перекриття, покрівля - знаходяться в задовільному технічному стані. Вікна, двері, внутрішнє оздоблення приміщень наявні. Технічний стан будівлі класифікується як „задовільний”. Елементи будівлі в цілому придатні для експлуатації, але потребують незначного ремонту, який найдоцільніший на цій стадії. Інженерні комунікації присутні: газопостачання, електроенергія, каналізація, водопостачання. Житомирська область, Лугинський район, с. Кремне, вул. Центральна, буд. 90.

Інформація про земельну ділянку: Будівля побудована земельній ділянці, цільове призначення (використання) земельної ділянки – обслуговування виробничих та адміністративно-побутових споруд. Власник земельної ділянки: Кремнянська сільська рада; Право власності на земельну ділянку до покупця не переходить.

20). Нежитлова будівля виробничого корпусу (Літ. Ф), загальною площею 2347,2 м.кв. Кількість поверхів – Три. Кількість приміщень - 44. Висота приміщень 10,8(5,7; 3,2)м. Трьохповерхова конструкція із цегли. Фундаменти: моноліт з бетоном. Стіни і перегородки цегляні. Підлога бетонна. Перекриття монолітне. Основні конструктивні елементи – фундаменти, стіни, перегородки та перекриття, покрівля - знаходяться в задовільному технічному стані. Вікна, двері, внутрішнє оздоблення приміщень наявні. Технічний стан будівлі класифікується як „задовільний”. Елементи будівлі в цілому придатні для експлуатації, але потребують незначного ремонту, який найдоцільніший на цій стадії. Інженерні комунікації присутні: газопостачання, електроенергія, каналізація, водопостачання. Житомирська область, Лугинський район, с. Кремне, вул. Центральна, буд. 90.

Інформація про земельну ділянку: Будівля побудована земельній ділянці, цільове призначення (використання) земельної ділянки – обслуговування виробничих та адміністративно-побутових споруд. Власник земельної ділянки: Кремнянська сільська рада; Право власності на земельну ділянку до покупця не переходить.

21). Огорожа, 4000 м.пог. З/бетонні плити, шлакобетон, металева. Технічний стан: задовільний. Адреса місцезнаходження: Житомирська область, Лугинський район, с. Кремне, вул. Центральна, буд. 90.

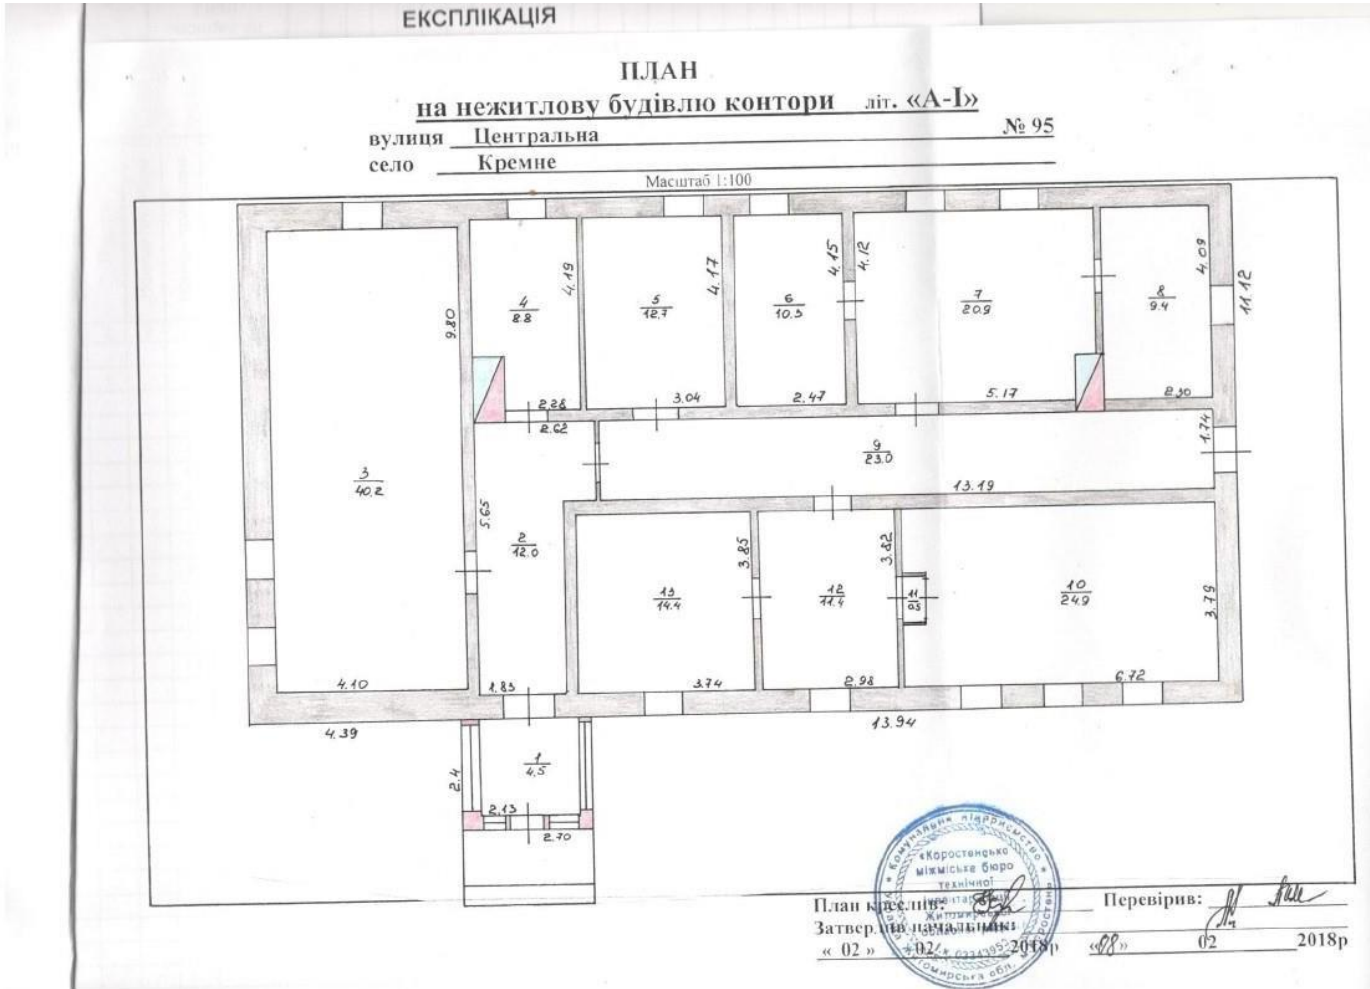

ПЛАН

на нежитлову будівлю артсвердловини


літ. «А»

вулиця Центральна

№ 90-а

село Кремне

Масштаб 1:100

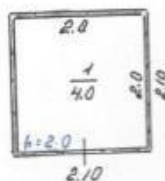

План склав _____
План креслив В.В.В.
«05» 02 2018р.

Перевірив бригадир В.В.В.
Затверджую: начальник В.В.В.
«08» 02 2018р.

ПЛАН на нежитлову будівлю сировинної лабораторії

літ. «А»
№ 93

вулиця Центральна
село Кремне

Масштаб 1:100



План склав [Signature]
План креслив [Signature]
« 02 » 02 2018р.

Перевірив бригадир [Signature]
Затверджую: начальник [Signature]
« 08 » 02 2018р.

ПЛАН

на нежитлову будівлю прохідної


літ. «А»

вулиця Центральна

№ 90

село Кремне

Масштаб 1:100

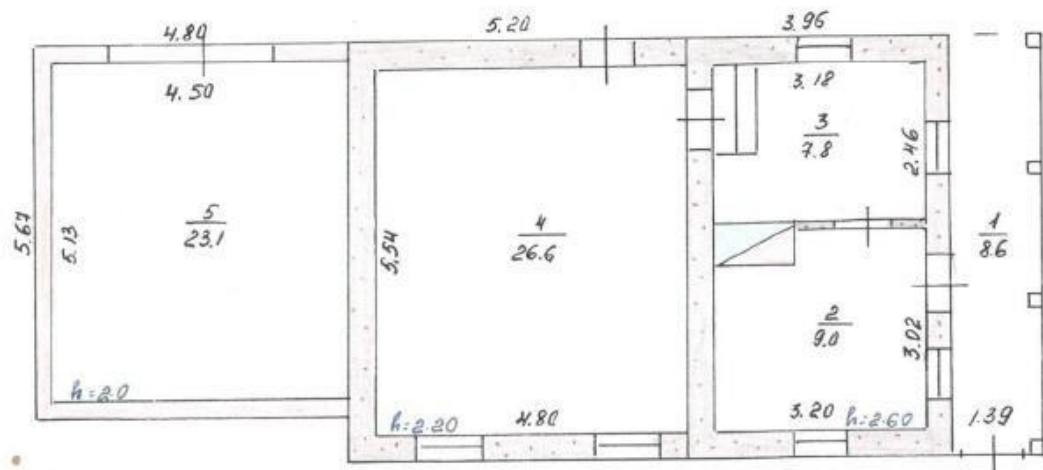

План склав

План креслив


« 05 » 02 2018р.

Перевірив бригадир

Затверджую: начальник


« 08 » 02 2018р.

ПЛАН
на нежитлову будівлю матеріального складу літ. «Б»
 вулиця Центральна № 90
 село Кремне
 Масштаб 1:200

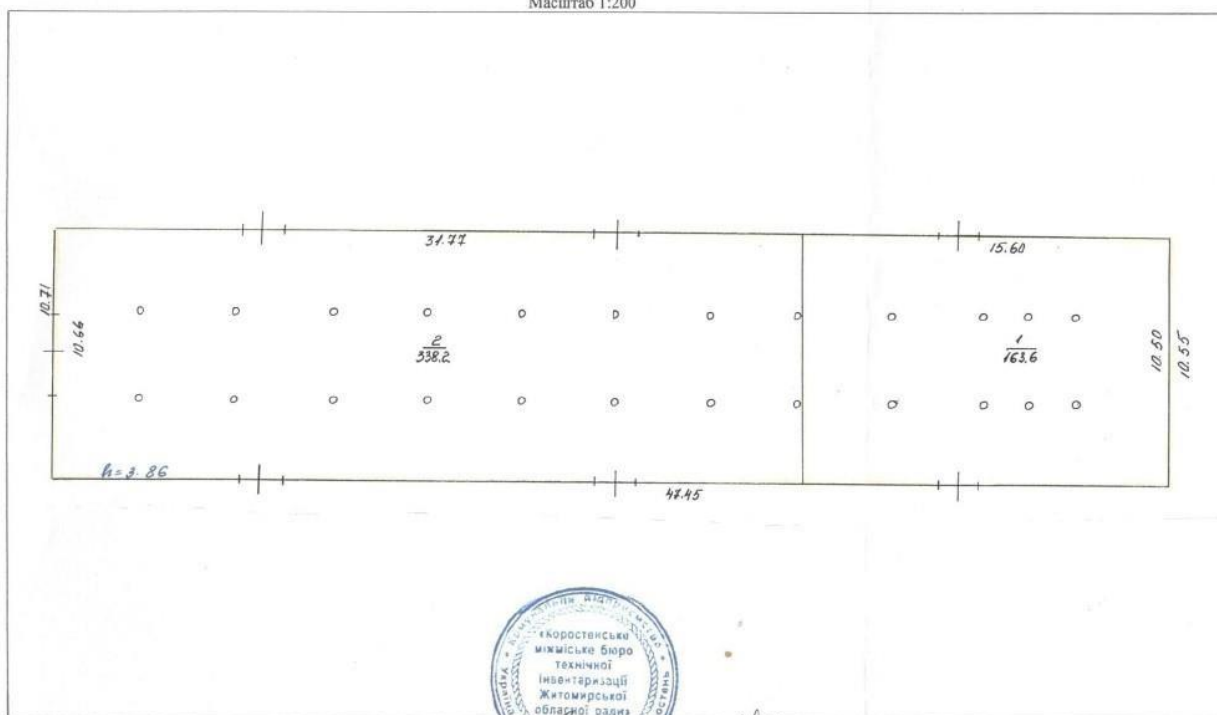

План креслив: Мироненко Перевірив: Мироненко
 Затвердив начальник: Мироненко
 « 05 » 02 2018р « 05 » 02 2018р

ПЛАН
на нежитлову будівлю матеріального складу літ. «В»
 вулиця Центральна № 90
 село Кремне
 Масштаб 1:200

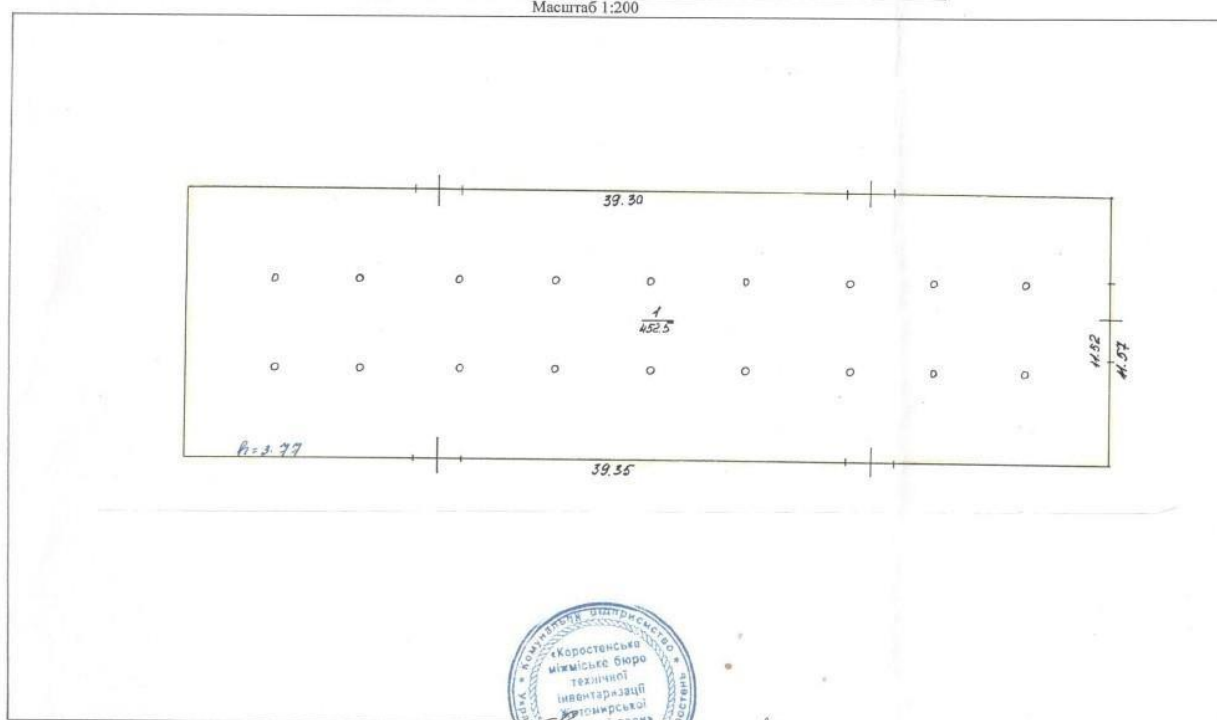

План креслив: Мироненко Перевірив: Мироненко
 Затвердив начальник: Мироненко
 « 05 » 02 2018р « 05 » 02 2018р

ПЛАН

на нежитлову будівлю матеріального складу


літ. «Ж»

вулиця Центральна

№ 90

село Кремне

Масштаб 1:100

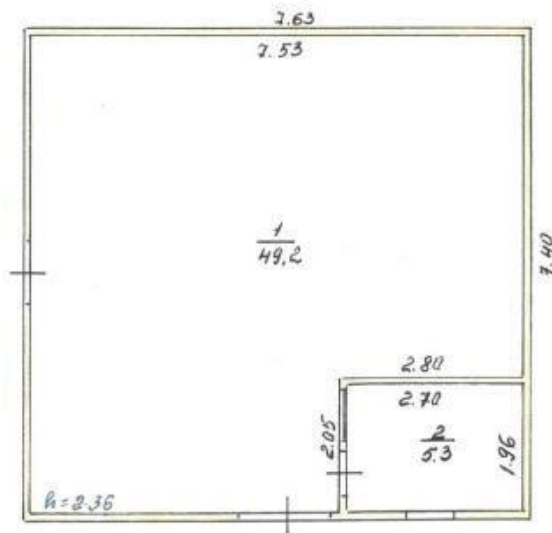

План склав Роман
План креслив «05» 02 2018р.

Перевірив бригадир Григор
Затверджую: начальник «08» 02 2018р.

ПЛАН

на нежитлову будівлю підстанції

літ. «З»

вулиця


Центральна

№ 90

село

Кремне

Масштаб 1:100

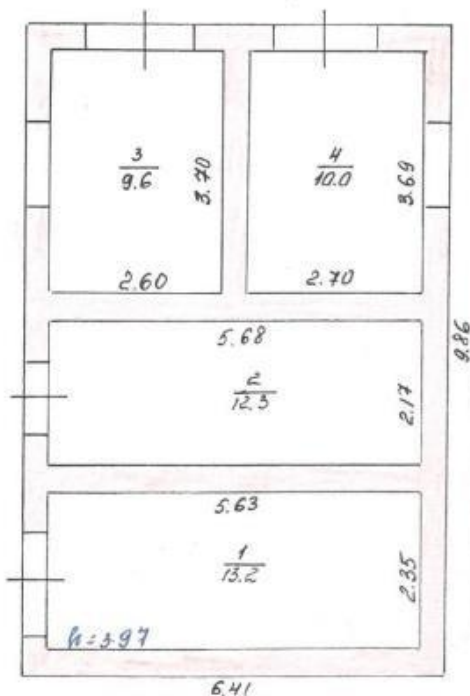

План склав

План креслив

« 05 »

02

2018р.

Перевірив бригадир

Затверджую: начальник

« 28 »


02

2018р.

ПЛАН
на нежитлову будівлю складу ПММ

вулиця Центральна літ. «К»
село Кремне № 90

Масштаб 1:100

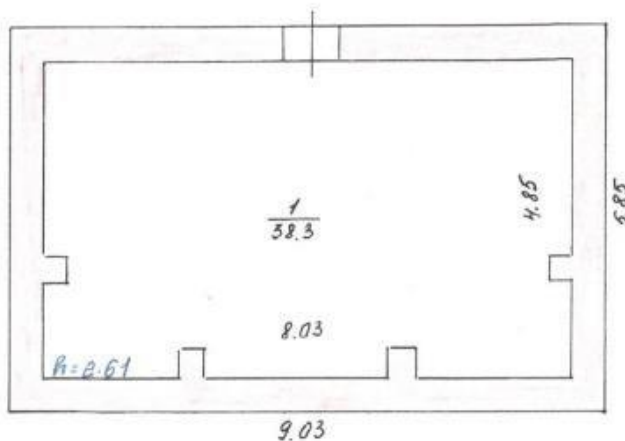

План склав _____
План креслив В.В.В.
« 05 » 02 2018р.

Перевіряв бригадир _____
Затверджую: начальник _____
« 08 » 02 2018р.

ПЛАН

на нежитлову будівлю конюшні


літ. «Л»

вулиця Центральна

№ 90

село Кремне

Масштаб 1:100

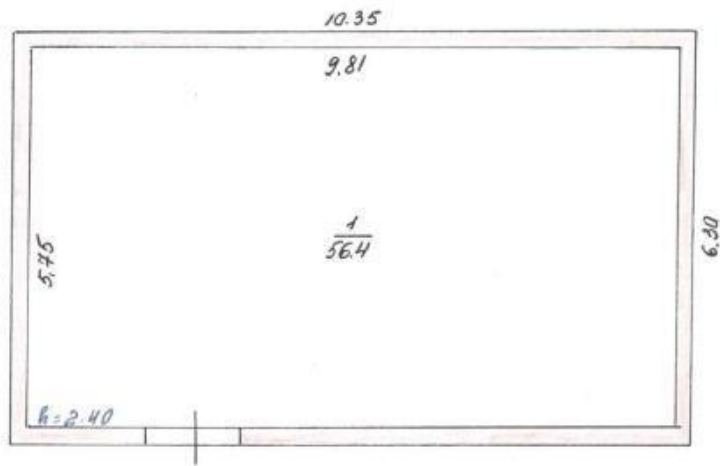

План склав

План креслив

« 05 » 02 2018р.

Перевірив бригадир

Затверджує: начальник

« 08 » 02 2018р.

ПЛАН

на нежитлову будівлю механічної майстерні


літ. «М»

вулиця Центральна

№ 90

село Кремне

Масштаб 1:200

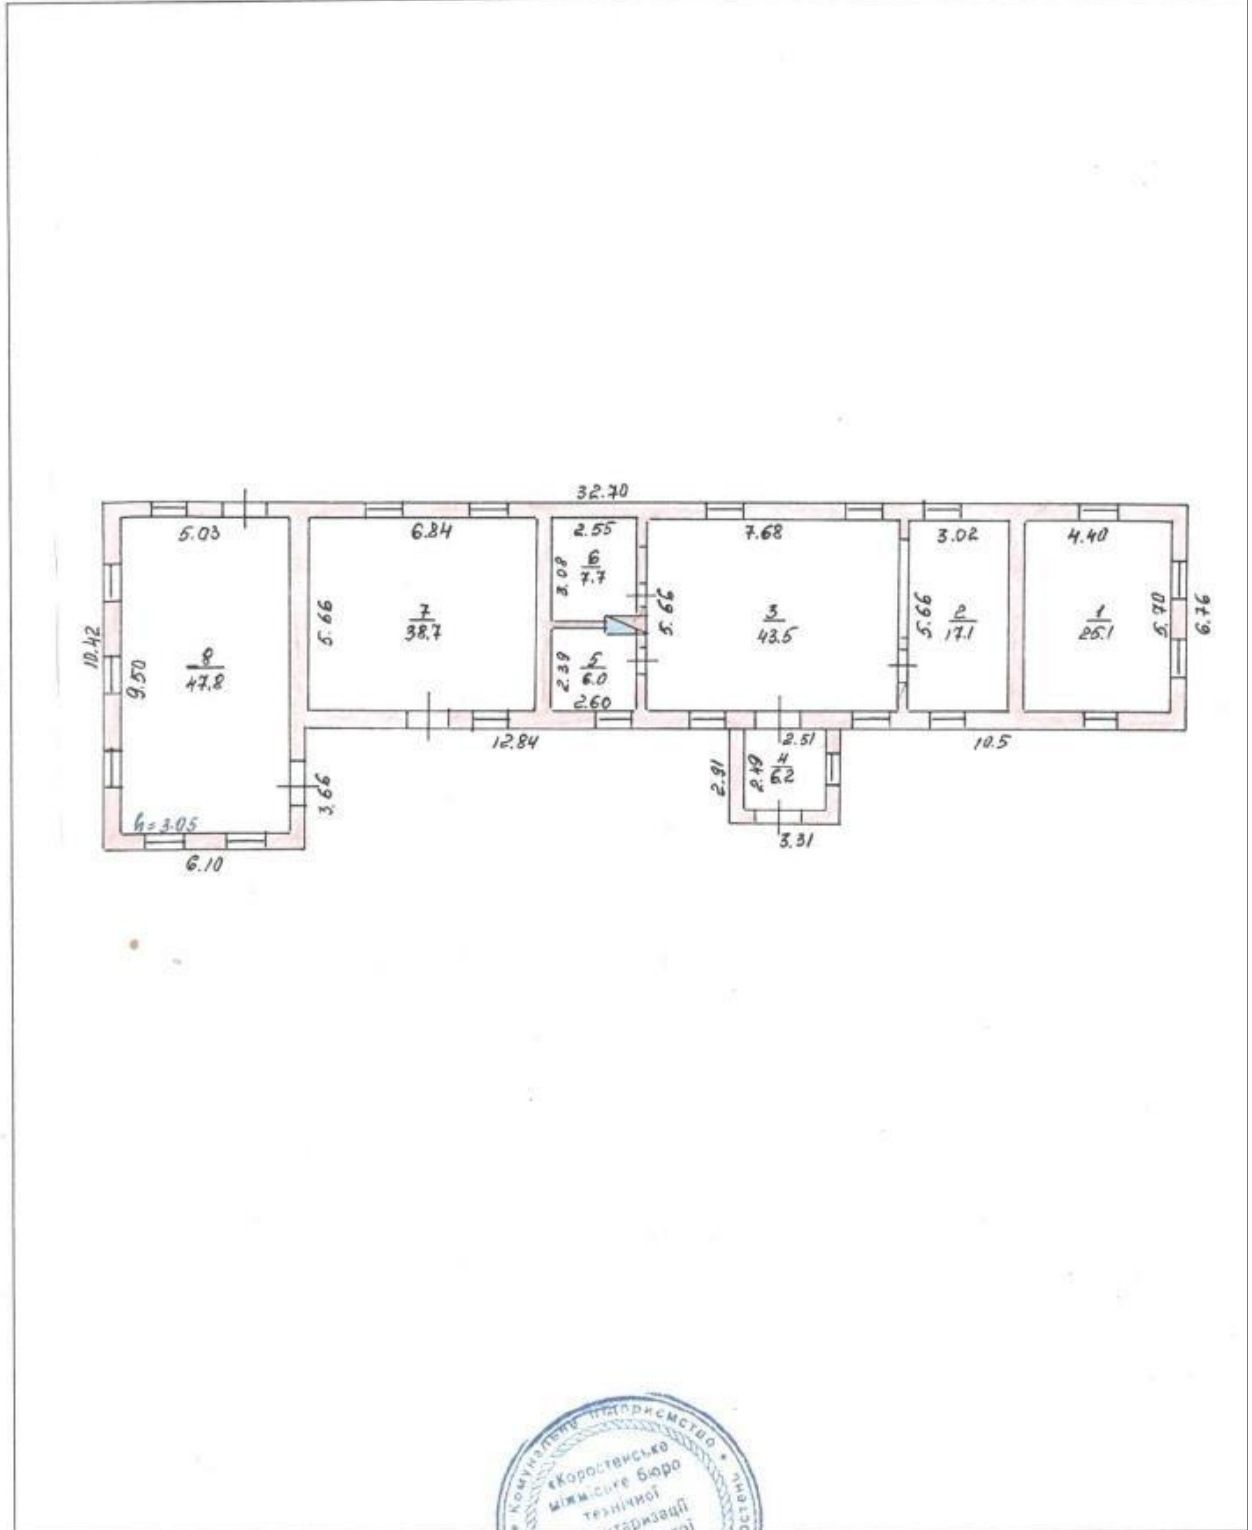

План склав

План креслив

« 05 » 02

2018р.

Перевірив бригадир

Затверджую: начальник


« 18 » 02

[Signature]

[Signature]

2018р.

ПЛАН
на нежитлову будівлю гаража літ. «Н»
вулиця Центральна № 90
село Кремне
Масштаб 1:200

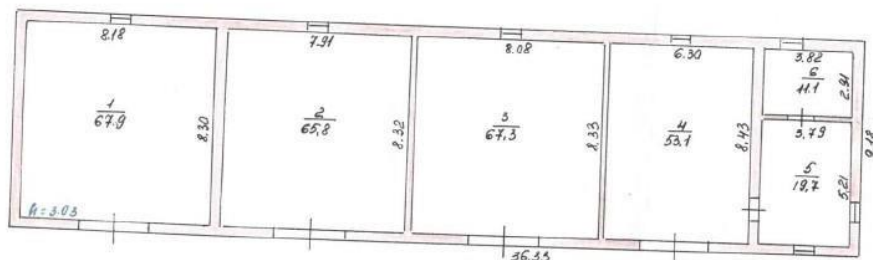

План креслив: [Signature] Перевірив: [Signature]
Затвердив начальник: [Signature]
« 05 » 02 2018р « 08 » 02 2018р

ПЛАН

на нежитлову будівлю мазутного господарства


літ. «П»

вулиця Центральна

№ 90

село Кремне

Масштаб 1:100

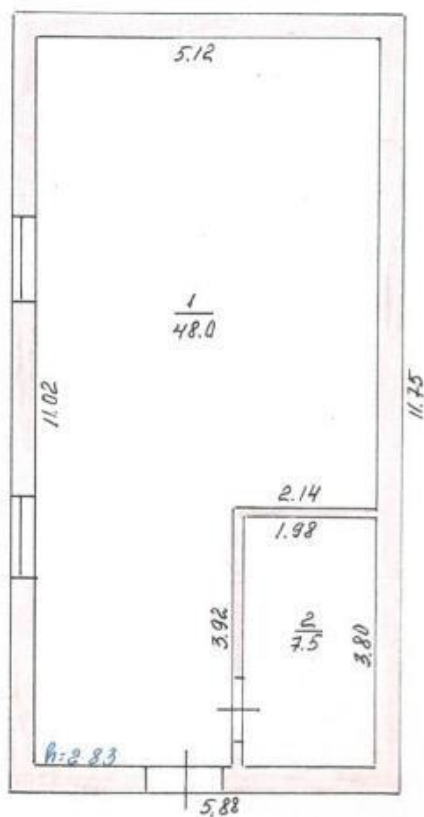

План склав В.В.В.

Перевірив бригадир В.В.В.

План креслив В.В.В.

Затверджую: начальник В.В.В.

« 05 » 02 2018р.

« 05 » 02 2018р.

ПЛАН


на нежитлову будівлю водоприймального колодезя літ. «Р»

вулиця Центральна
село Кремне


№ 90

Масштаб 1:100

Водозабірний
колодезь

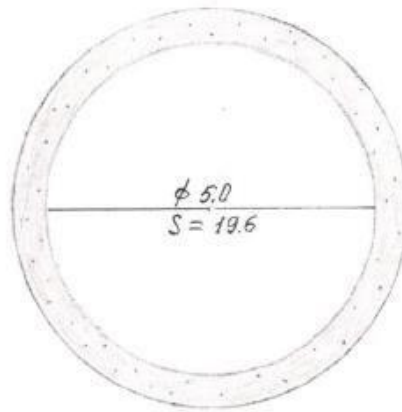

Насосна

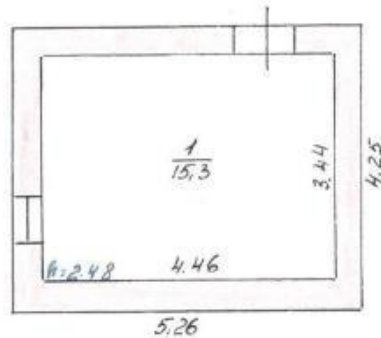

План склав [Signature]
План креслив [Signature]
« 05 » 02 2018р.

Перевірив бригадир [Signature]
Затверджую: начальник [Signature]
« 08 » 02 2018р.

ПЛАН


на нежитлову будівлю насосно-каналізаційної станції літ. «С»

вулиця Центральна

№ 90

село Кремне

Масштаб 1:100

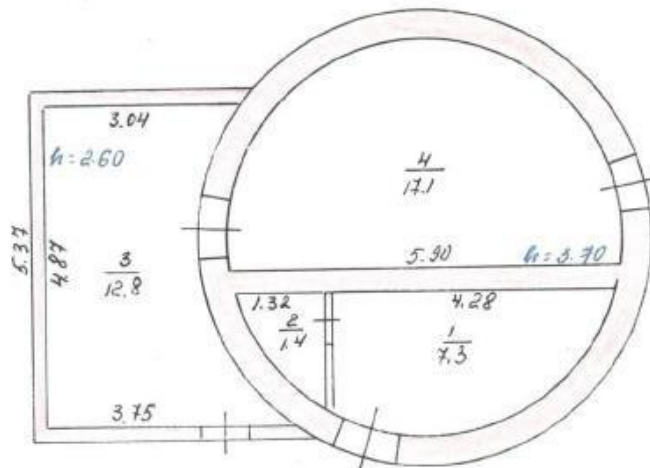

План склав _____
План креслив В.В.В.
« 05 » 02 2018р.

Перевірив бригадир В.В.В.
Затверджую: начальник В.В.В.
« 08 » 02 2018р.

ПЛАН


на нежитлову будівлю замочного та реактивного відділення літ. «Т»

вулиця Центральна

№ 90

село Кремне

Масштаб 1:200

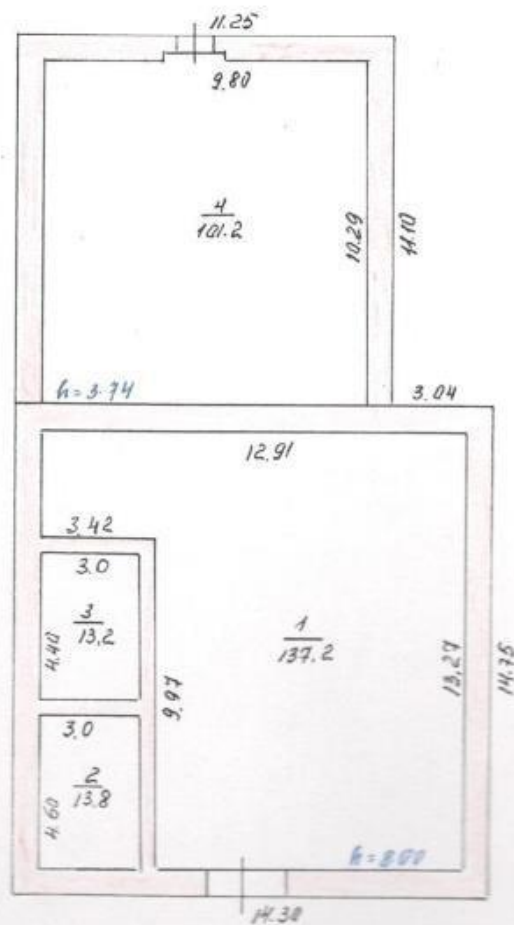

План склав

План креслив

«05» 02 2018р.

Перевірив бригадир


Затверджує начальник

«05» 02 2018р.


вулиця Центральна
село Кремне




Вспыльчивый корпус

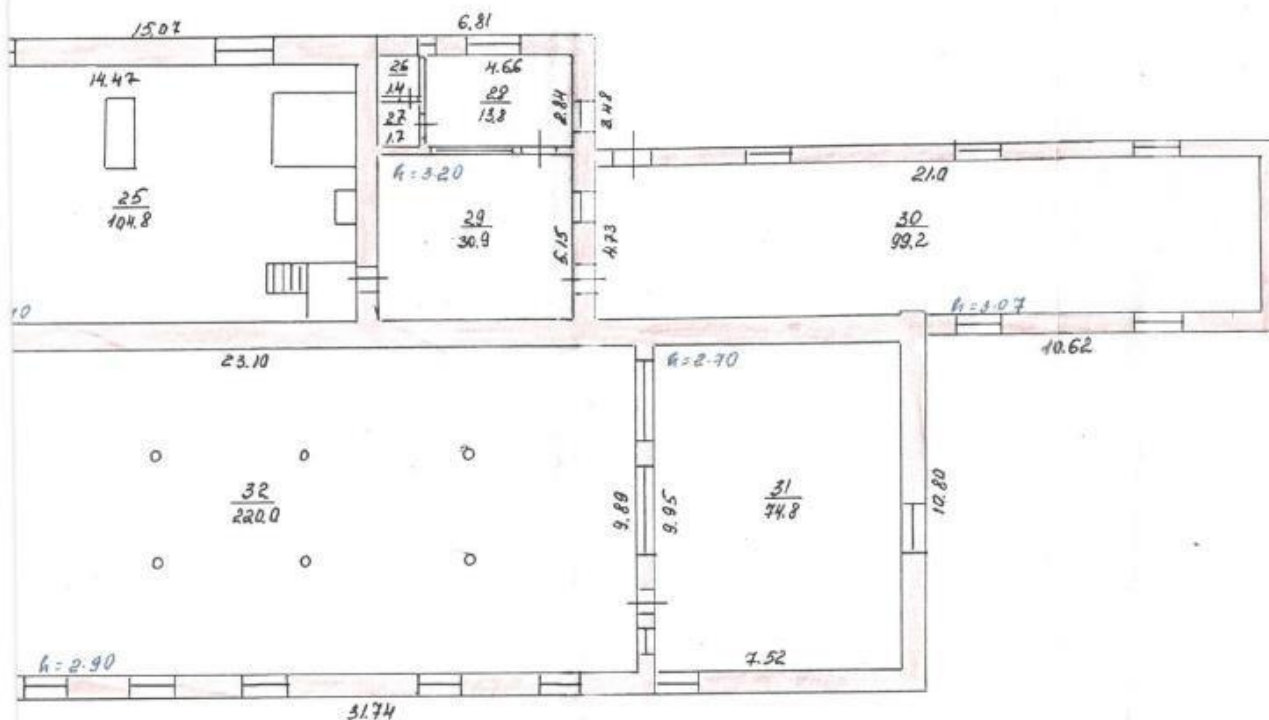


II поверх

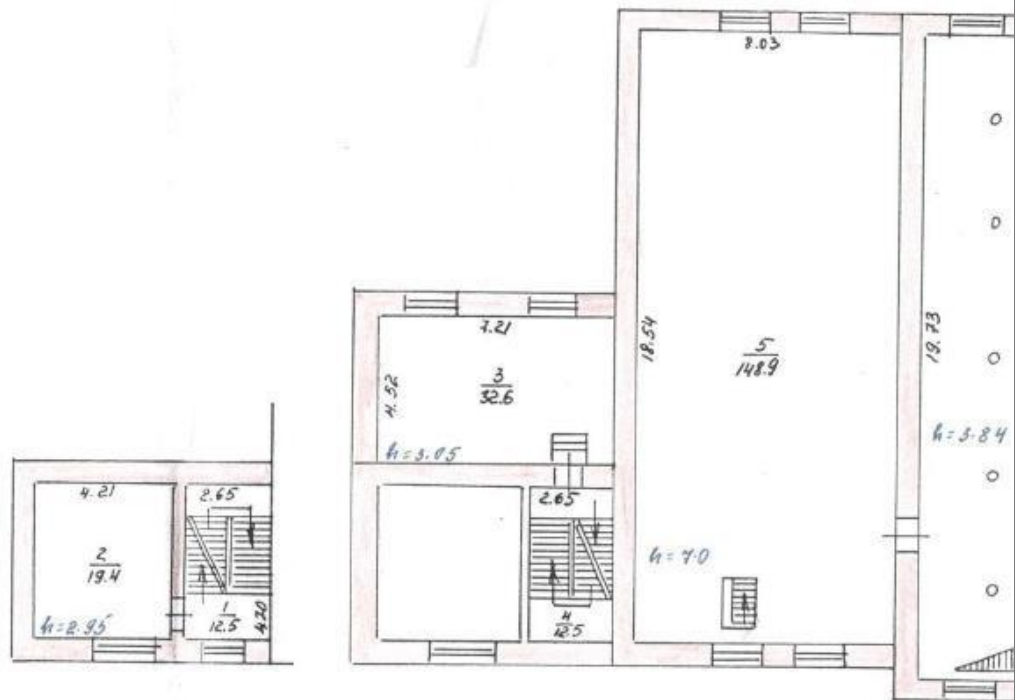

III поверх

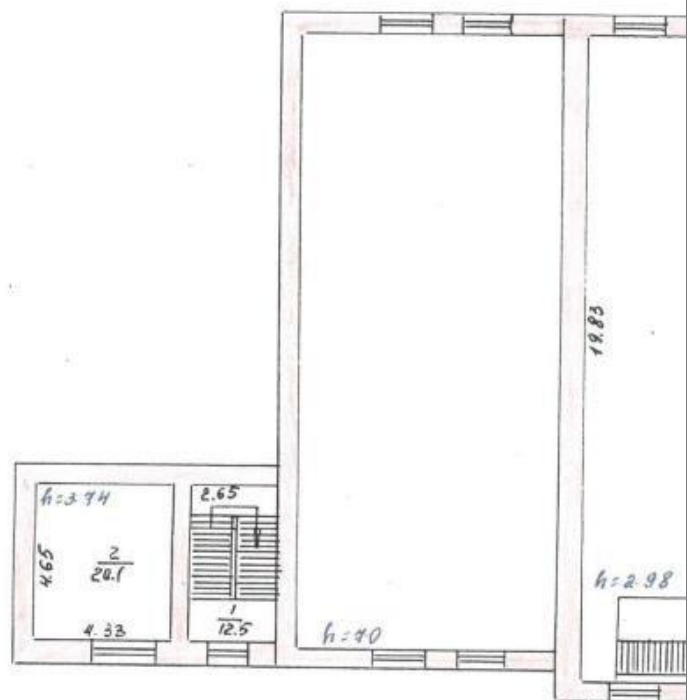

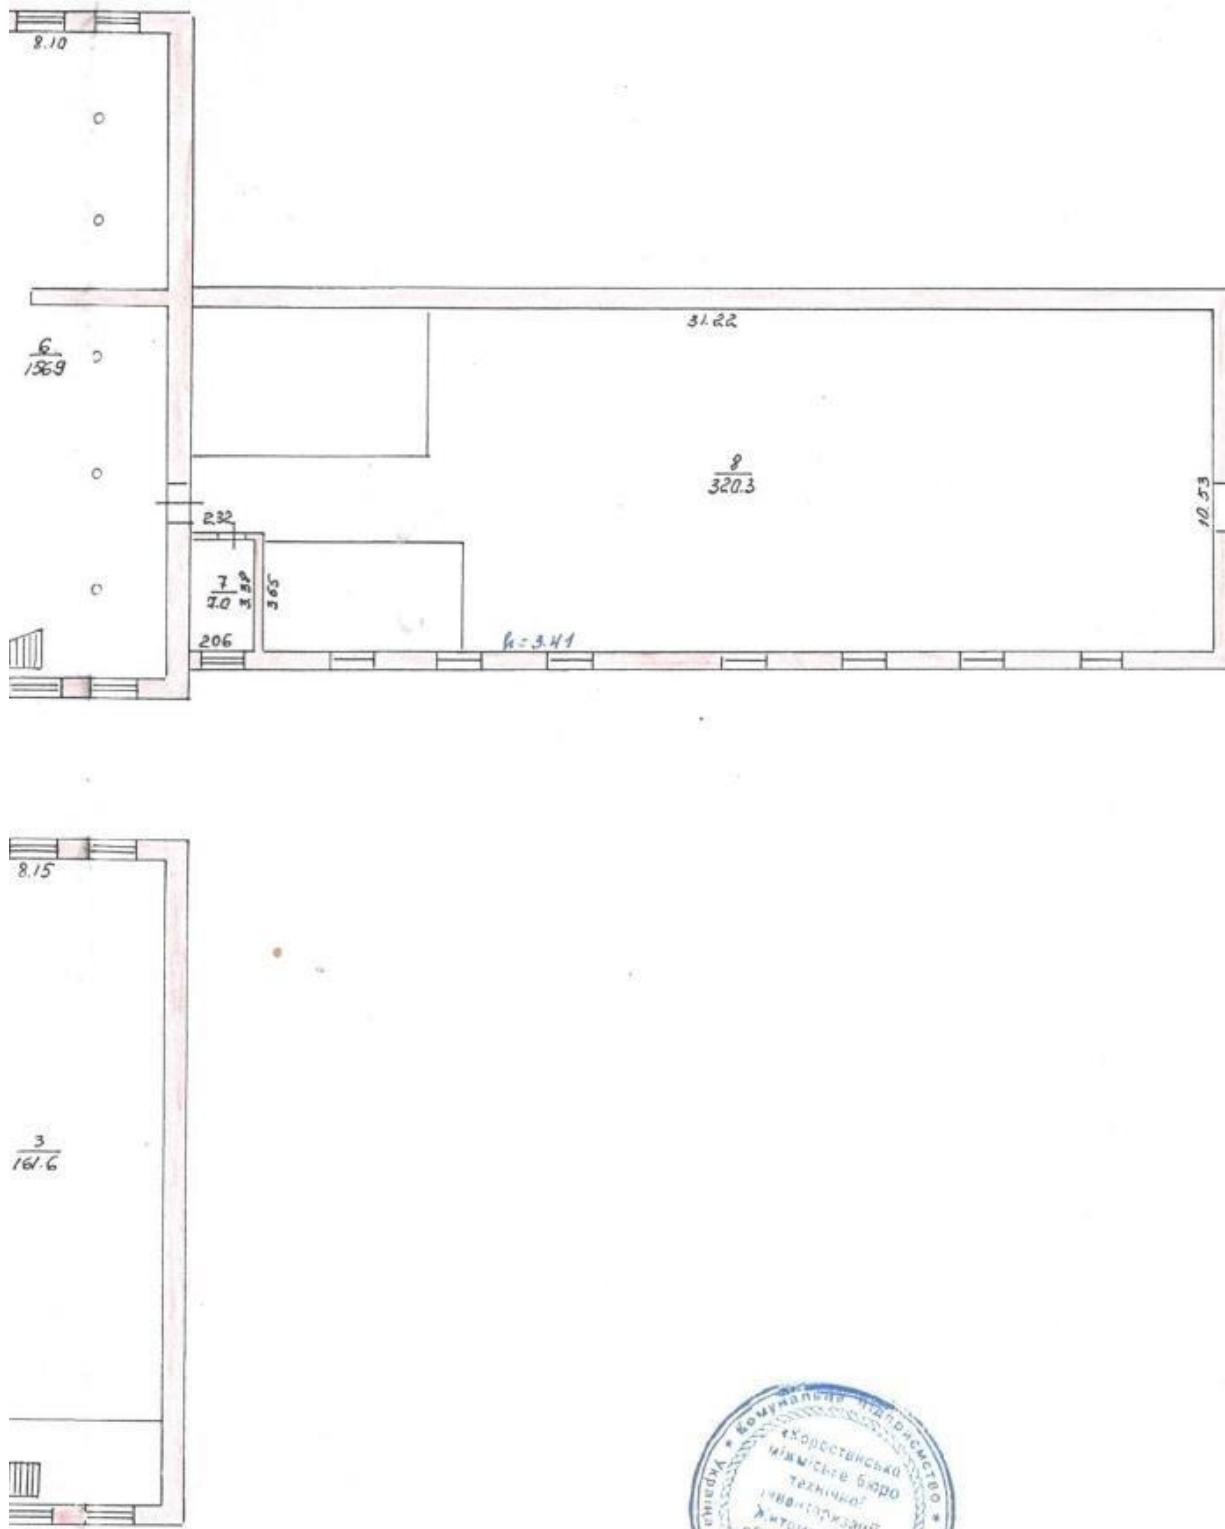

План склав
План креслив *Роднік*
«05» 02 2018р.

Перевірив бригадир
Затверджую: начальник *Роднік*
«08» 02 2018р.