


м. Тячів,
вул. Незалежності, 36.

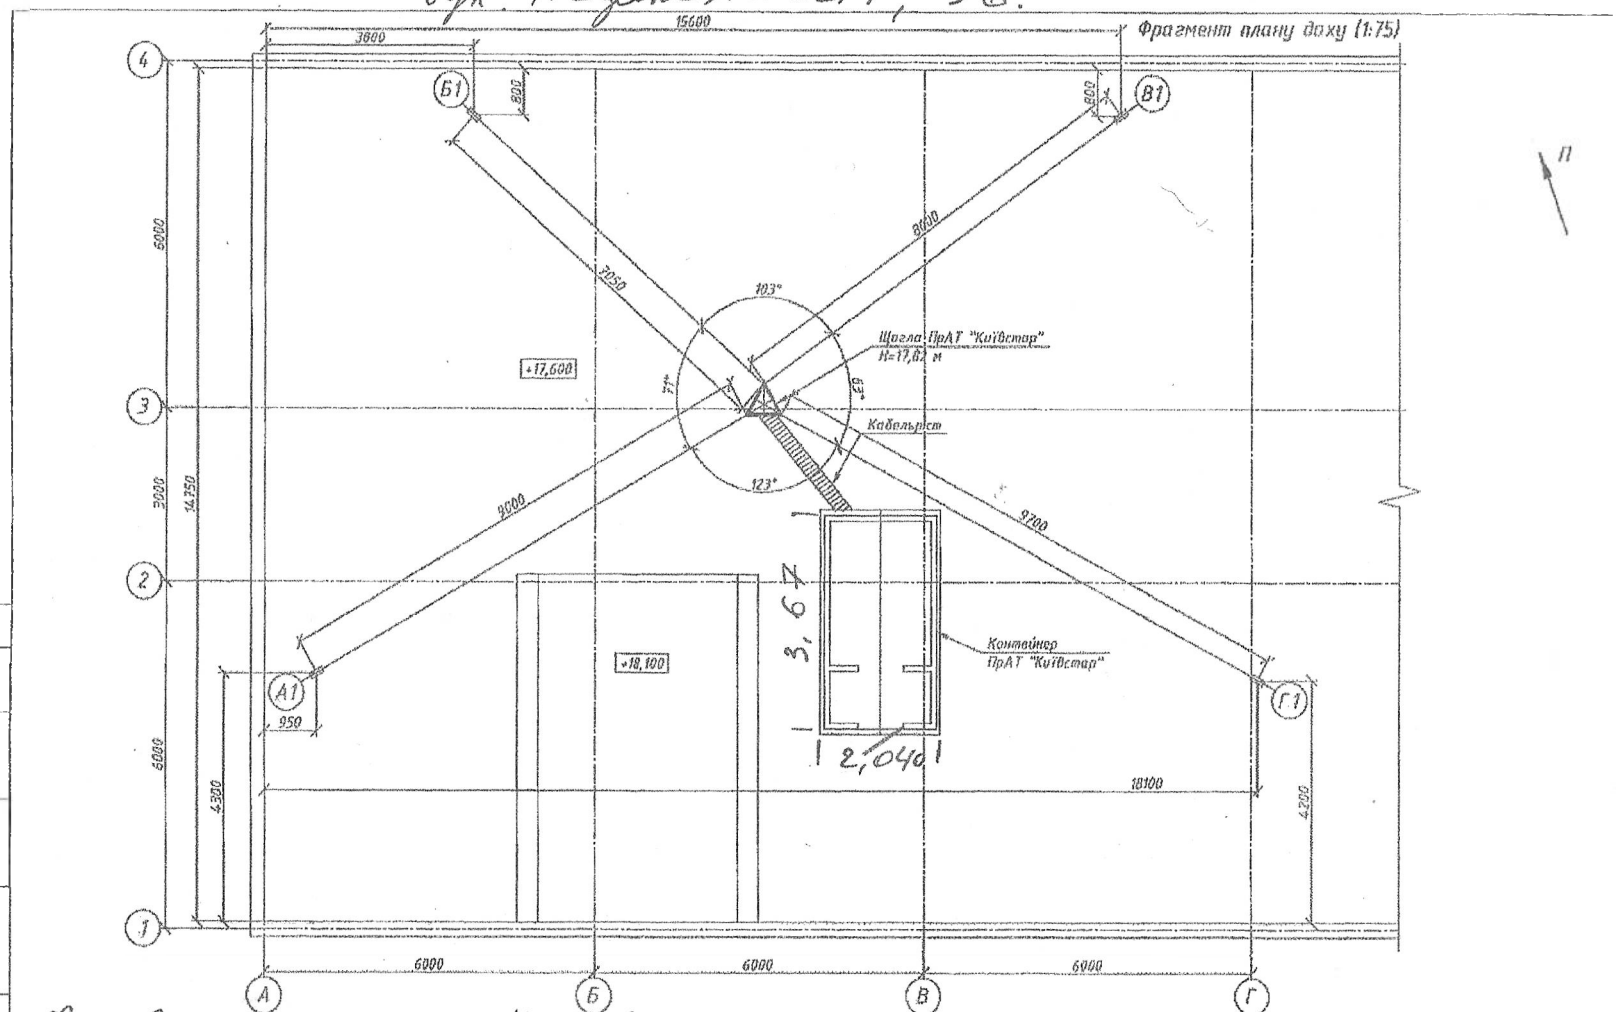

Факівель з оренди *Ковал В.В. Амброс*
18.01.2021р

1. За умовної відмітки 0,000 м прийнято рівень землі поруч із будівлею.
2. Осі будівлі показані умовно.

3815.UU0819.18-06					
Додаток Б					
Зм.	Кільк.	Арк.	Прод.	Відміс.	Дата
Розробив	Архита Г.В.				
Перевірив	Кривий С.В.				
Графічні матеріали					
Активация Windows					
Фрагмент плану даху					
Н. контр.	Кричко В.Ф.				

Формат А3