
# АБРИС МЕЖ ЗЕМЕЛЬНОЇ ДІЛЯНКИ

**яка розташована за адресою: Львівська область, Мостиський район, село Шегині,вулиця Дружби,199**

**власником якої є: Приватне акціонерне товариство «Українська транспортна страхова компанія»**

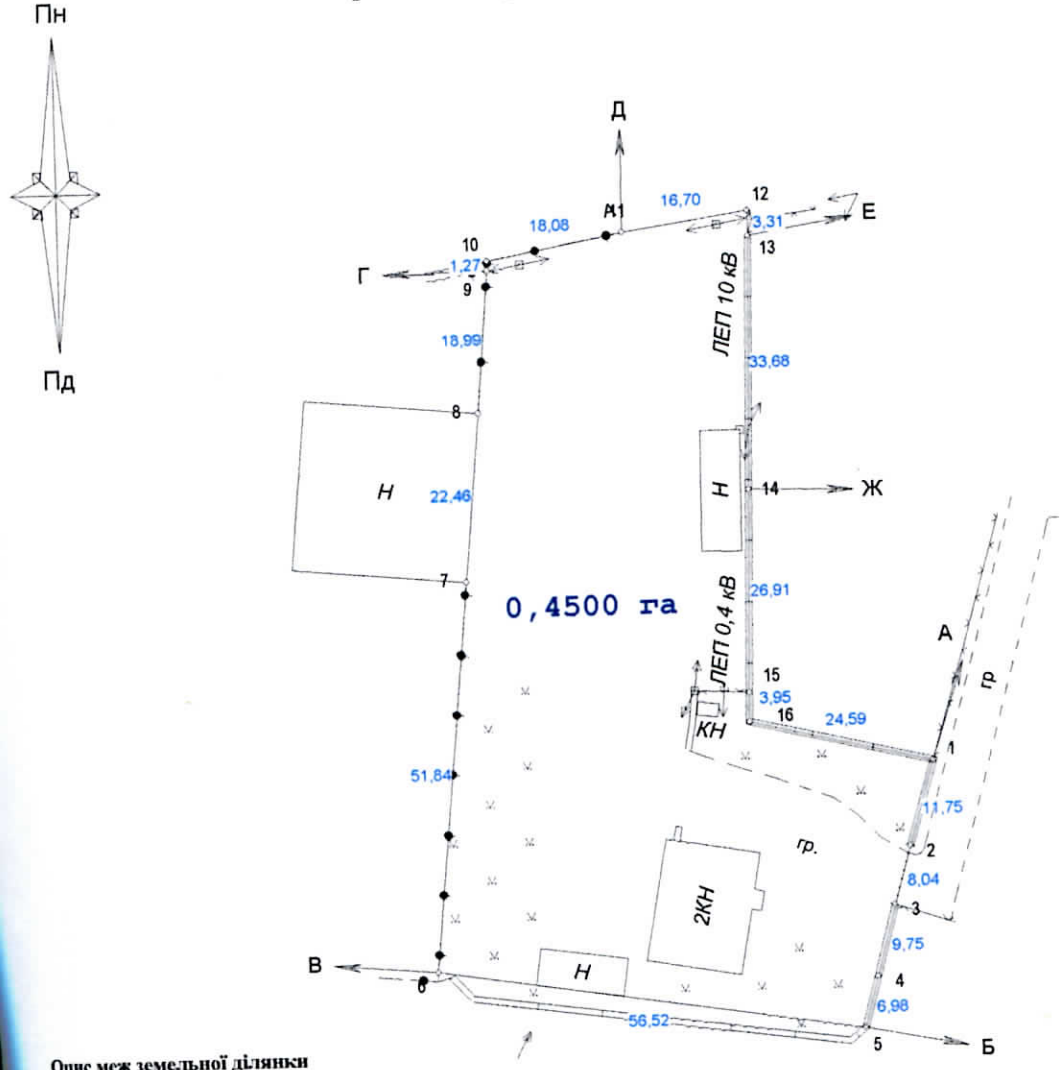


**Опис меж земельної ділянки**

| | |
|---|---|
| Від А до Б | землі загального користування (проїзд) |
| Від Б до В | землі не надані у власність чи користування |
| Від В до Г | землі Державної фіскальної служби України(4622487900:01:005:0076) |
| Від Г до Д | землі Державної фіскальної служби України(4622487900:01:003:0050) |
| Від Д до Е | землі загального користування |
| Від Е до Ж | землі гр. Дутка М.Р.(4622487900:01:005:0081) |
| Від Ж до А | землі гр. Петриченко А.Є.(4622487900:01:002:0022) |

**Опис контурів**

1 - 2 умовна межа по землі
2 - 3 межа по огожі
3 - 4 межа по огожі
4 - 5 межа по огожі
5 - 6 межа по огожі
6 - 7 межа по огожі
7 - 8 умовна межа по землі
8 - 9 межа по огожі
9 - 10 межа по огожі
10 - 11 умовна межа по землі
11 - 12 межа по огорожі
12 - 13 межа по будівлі
13 - 14 межа по огорожі
14 - 15 межа по огорожі
15 - 15 межа по огорожі
16 - 1 межа по огорожі

УМОВНІ ПОЗНАЧЕННЯ:

- *- огорожі металеві*
- *- кам'яні, залізобетонні огорожі*
- *- огорожі дротяні з дротяної сітки (вольєри)*

**Масштаб 1: 1000**

**Інженер-землевпорядник** Сертифікований інженер-геодезист Петрук Тетяна Володимирівна **Т.В. Петрук**