ПЛАН

этажей строения литера „А-9, А¹"

по улице Дегтярьова дом № 12

город Запоріжжя квартал №

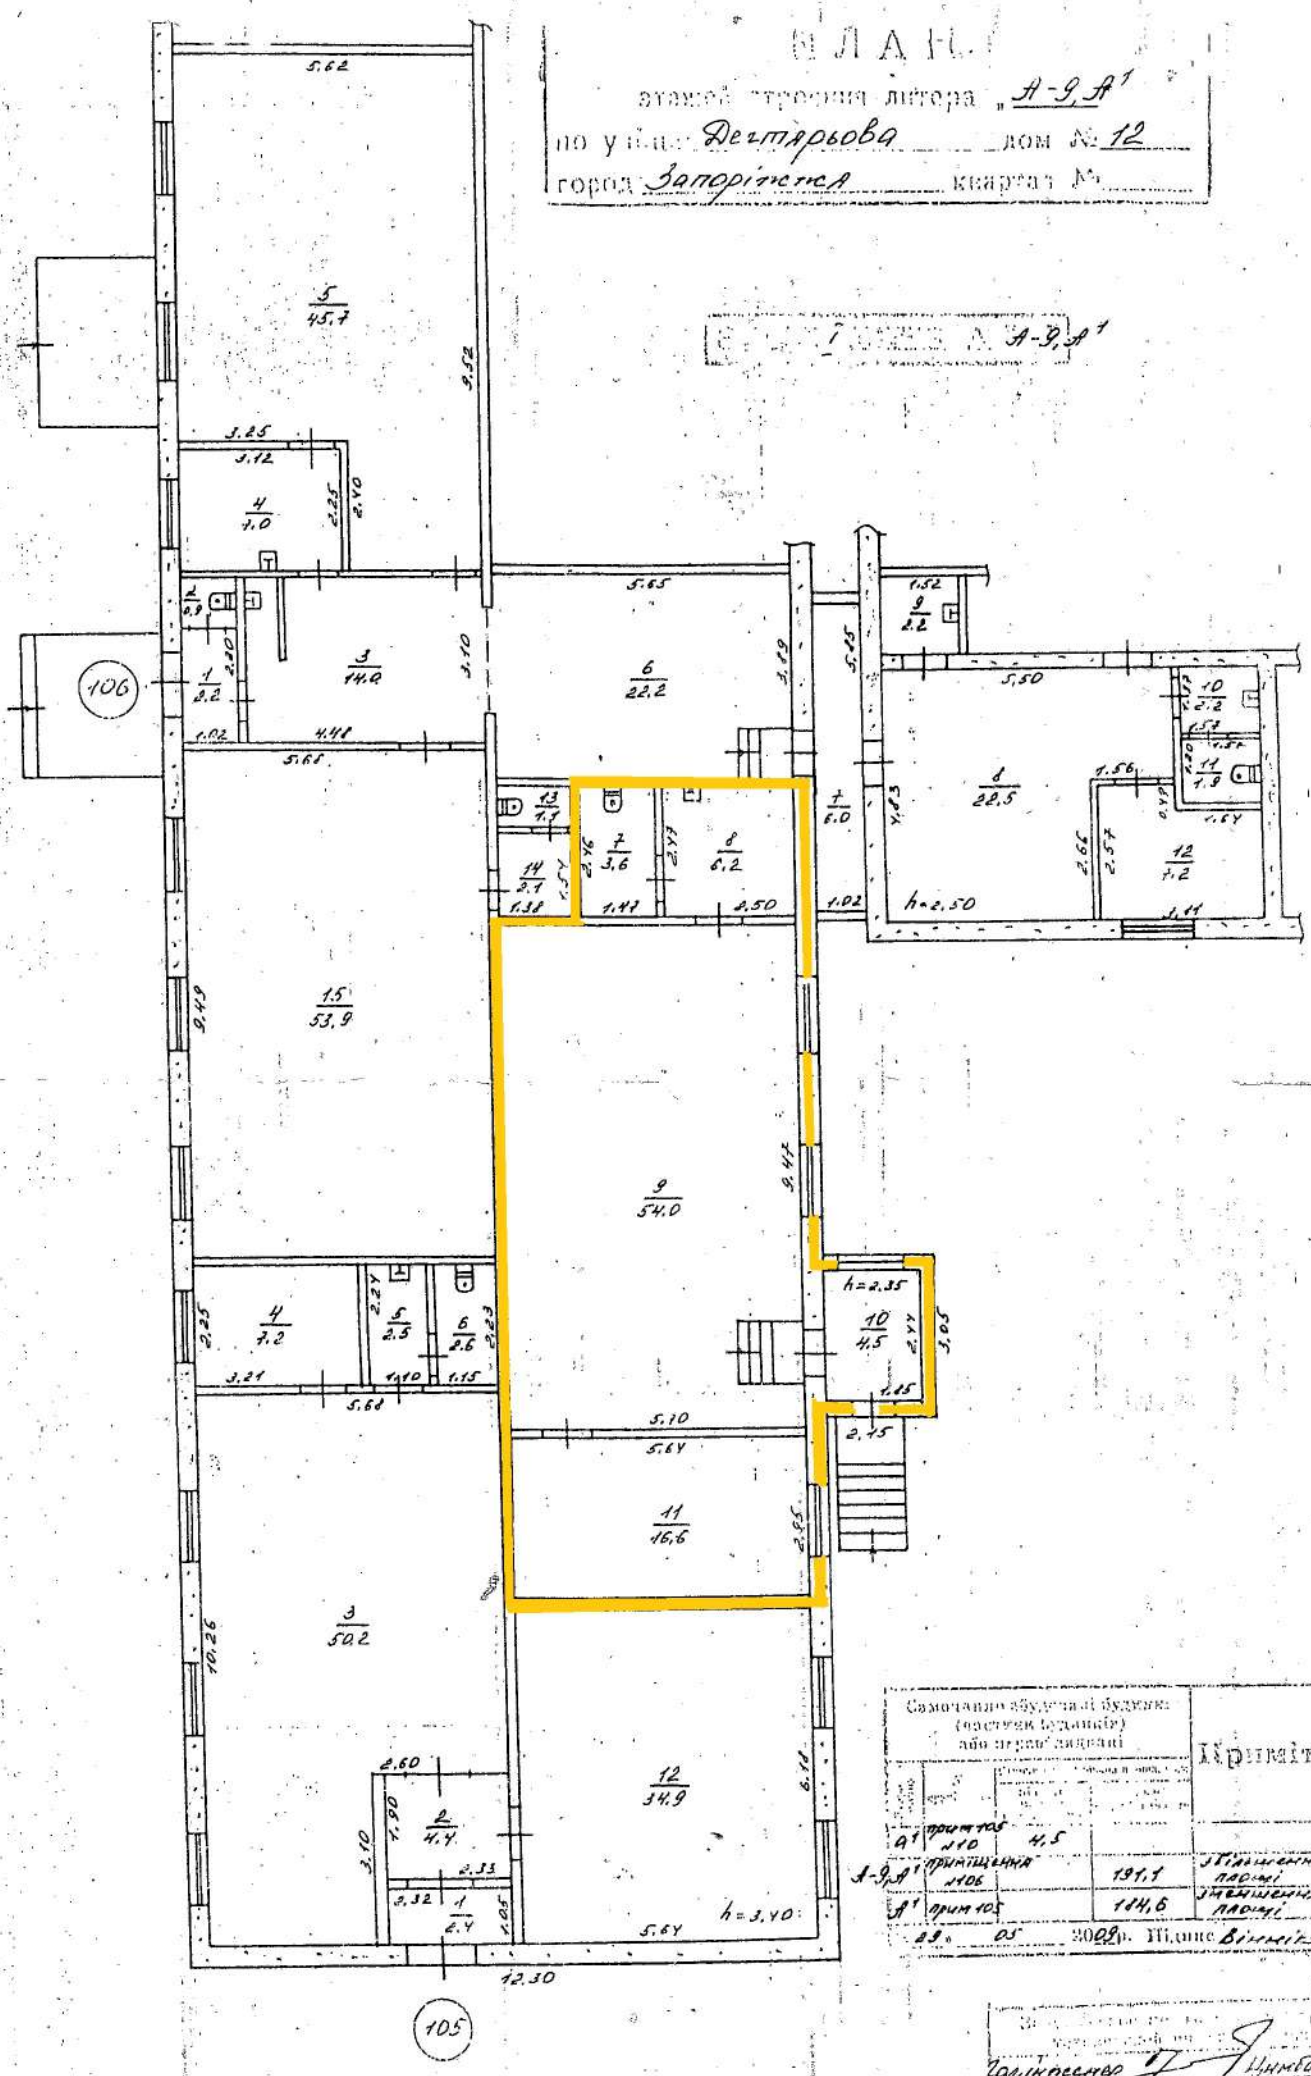

Самочинно збудовані будинки (частини будинків) або незаконні надбудови				Примітка
А¹	прим 105 №10	4,5		
А-9, А¹	приміщення №106		191,1	збільшення площі
А¹	прим 105		144,6	зменшення площі

29.05 2008р. Підпис Вінніч

Галінспектор Ткачова Вінніч Фідик