


Придбання 2-го поверху 3-х поверхового будівлі, що знаходиться на балансі  
Миколаївської філії Інституту НДпроекткресконструкція  
та передається в орендне користування ТОВ ВКФ-Торгтранс

Продерк

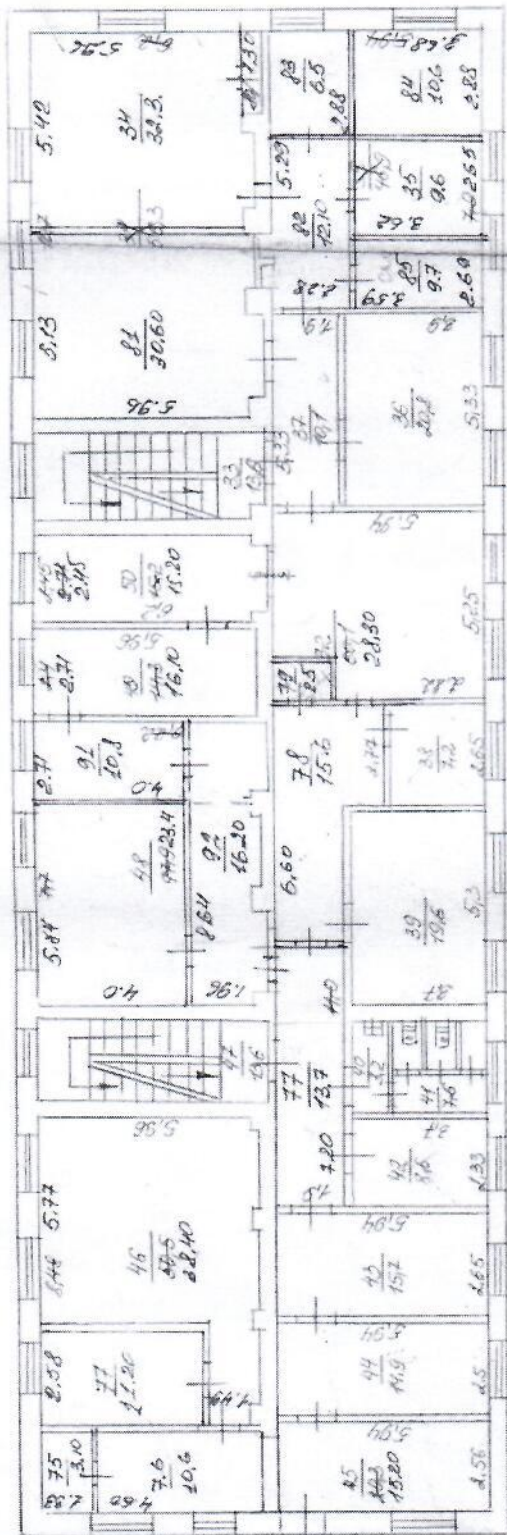

Сульфат 79 кв. м.  
Средств 63,3 кв. м.  
Средств 15,7 кв. м.

Директор  
Миколайської філії Інституту НДПроектреконструкція  
Головний бухгалтер



|                                                              |  |                                                                                     |  |                                                                                     |  |                                                                                     |  |             |  |
|--------------------------------------------------------------|--|-------------------------------------------------------------------------------------|--|-------------------------------------------------------------------------------------|--|-------------------------------------------------------------------------------------|--|-------------|--|
| Николаевское межгородское бюро<br>технической инвентаризации |  | Зима В.К.                                                                           |  | Скрипниченко                                                                        |  | Монзюк К.В.                                                                         |  | Жарина Т.А. |  |
| Дир. бюро                                                    |  |  |  |  |  |  |  |             |  |
| Проверил                                                     |  |                                                                                     |  |                                                                                     |  |                                                                                     |  |             |  |
| Проверил                                                     |  |                                                                                     |  |                                                                                     |  |                                                                                     |  |             |  |
| Копию<br>чертил                                              |  |                                                                                     |  |                                                                                     |  |                                                                                     |  |             |  |
| Дата изготовления                                            |  | 7.3                                                                                 |  | 02                                                                                  |  | 1982г.                                                                              |  |             |  |