КП «КАХОВСЬКЕ БЮРО ТЕХНІЧНОЇ ІНВЕНТАРИЗАЦІЇ»

Область Запорізька

Інвентаризаційна справа № ____

Район Кам'янсько-Дніпровський

ТЕХНІЧНИЙ ПАСПОРТ

Адміністративна будівля

с. Велика Знам'янка вул. Калинова № 153б

Замовник технічної інвентаризації або уповноважена ним особа	Місце проживання, серія і номер паспорта фізичної особи або місцезнаходження, код за ЄДРПОУ юридичної особи
Замовник: ВИКОНАВЧИЙ КОМІТЕТ ВЕЛИКОЗНАМ'ЯНСЬКОЇ СІЛЬСЬКОЇ РАДИ	**Запорізька область Кам'янсько-Дніпровський район с. Велика Знам'янка вул.Українська,74 ЄДРПОУ 04352894**

Паспорт виготовлено станом на **18.04.2017**

Керівник суб'єкта господарювання

_____ **Макаров Л.Б.**

М.П.

Інженер з інвентаризації нерухомого майна сертифікат серія АЕ№001843 Офатенко М.М.

М.П.

Виконав: Ілюсенко І.В.

Ї

ХАРАКТЕРИСТИКА БУДИНКУ, ДОПОМІЖНИХ БУДІВЕЛЬ ТА СПОРУД

Літер	Назва об'єкта	Рік побудови	Опис основних конструктивних елементів						Інженерне обладнання							Висота (м)	Площа основи (забудови) (кв. м)	Об'єм (куб. м)	Будівельна вартість (грн.)	% зносу	Інвентаризаційна вартість (грн.)
			Фундамент	Стіни	Покрівля	Перекриття	Підлога	Сходи	Електрика	Водопровід	Каналізація	Газопровід	Вид опалення	Ліфт	Сміттєпровід						
1	2	3	4	5	6	7	8	9	10	11	12	13	14	15	16	17	18	19	20	21	22
А	Адміністративна будівля	1960	Бут	Цегла	Шифер	Дерев'яні балки	Відсутня		Ні	-	-	-	-	-	-	4.10	519.7	2131		55	
під А	Підвал	1960	Копка котловану	бутовий камінь	Відсутня	З\бетон	Відсутня		ні	-	-	-	-	-	-	3.20	519.7	1663		55	
Б	Вхід в підвал	1960	Копка котловану	бутовий камінь	Відсутня	З\бетон	Цемент	Бетон-на	так								11.6			55	
№1	Огорожа	1960	Металева сітка													1.80	120.6			45	

18.04.2017

СХЕМАТИЧНИЙ ПЛАН ЗЕМЕЛЬНОЇ ДІЛЯНКИ

№ 153б вул. Капинова місто (село) Велика Знам'янка

Масштаб 1:500

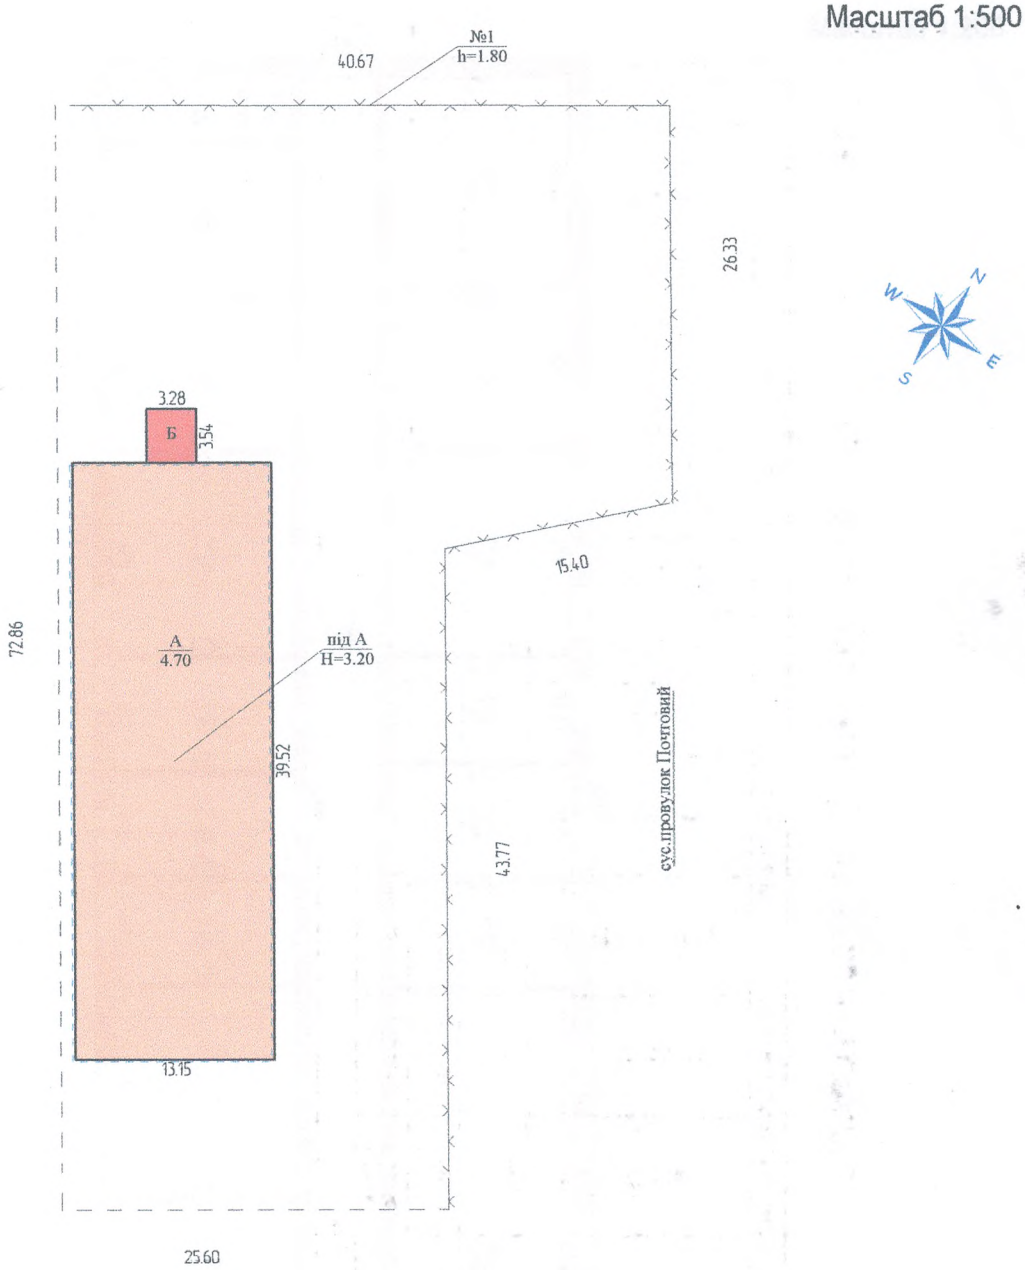

Експлікація

Літер за планом	Назва будинку, допоміжних будівель та споруд	Площа земельної ділянки, кв.м, у т.ч.:				
		Загальна площа	Під будинком, допоміжними будівлями та спорудами			
			усього	під будинком	під допоміжними будівлями та спорудами	під зеленими насадженнями	під дорожнім (твердим) покриттям
1	2	3	4	5	6	7	8
А	Адміністративна будівля	2294	532	520	12	0	0
під А	Підвал						
Б	Вхід в підвал						
№1	Огорожа						

18.04.2017

ПЛАН

поверхів будинку літ. А

№ 153б вул. Калинова місто (село) Велика Знам'янка

Масштаб 1:200

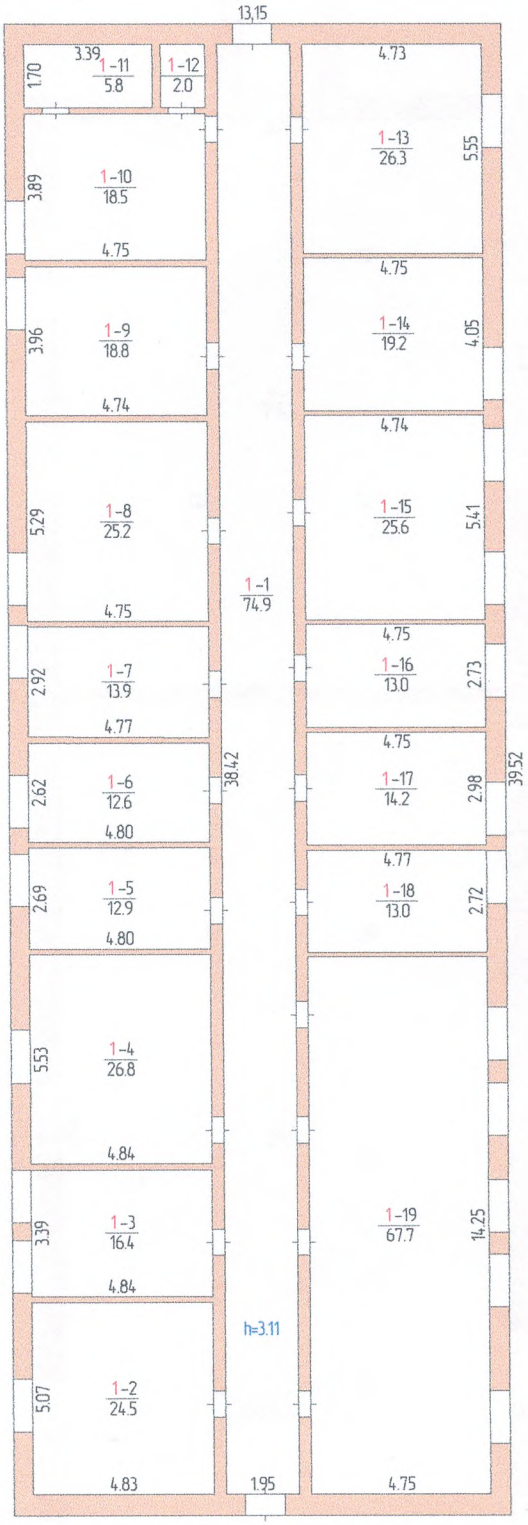

18.04.2017

ПЛАН

поверхів будинку **літ.** **А**

№ 153б вул. Калинова місто (село) Велика Знам'янка

Масштаб 1:200

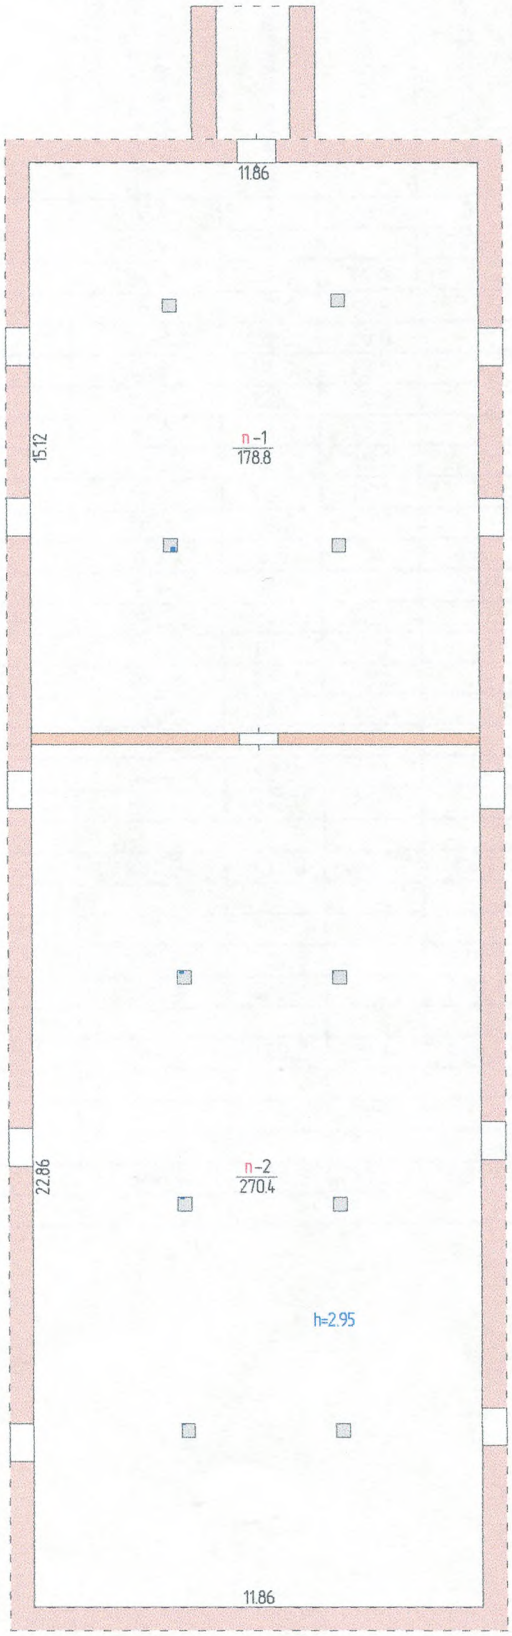

18.04.2017

ЕКСПЛІКАЦІЯ

приміщень до плану поверхів будинку

№ 1536 літер "А" вулиця(пров.) Калинова місто(село) Велика Знам'янка

Літер за планом			Номери приміщень	Призначення приміщень	Загальна площа приміщень (підрахована за формулами розрахунку площ) (кв. м)	Площа приміщень (кв. м)			Площа літніх приміщень (кв. м)	Площа приміщень загального користування (кв.м)	Самочинно збудована, переобладнана площа приміщень (кв. м)	Примітки
	Поверхи	Номери груп приміщень				корисна (сума гр. 8 та 9)	основна	допоміжна				
1	2	3	4	5	6	7	8	9	10	11	12	13
А	№ 1	1	1	КорридОр	74,9	74,9		74,9				
			2	Кімната	24,5	24,5	24,5					
			3	Кімната	16,4	16,4	16,4					
			4	Кімната	26,8	26,8	26,8					
			5	Кімната	12,9	12,9	12,9					
			6	Кімната	12,6	12,6	12,6					
			7	Кімната	13,9	13,9	13,9					
			8	Кімната	25,2	25,2	25,2					
			9	Кімната	18,8	18,8	18,8					
			10	Кімната	18,5	18,5	18,5					
			11	Санвузол	5,8	5,8		5,8				
			12	Санвузол	2,0	2,0		2,0				
			13	Кімната	26,3	26,3	26,3					
			14	Кімната	19,2	19,2	19,2					
			15	Кімната	25,6	25,6	25,6					
			16	Кімната	13,0	13,0	13,0					
			17	Кімната	14,2	14,2	14,2					
			18	Кімната	13,0	13,0	13,0					
			19	Кімната	67,7	67,7	67,7					
			Разом по поверху № 1:		431,3	431,3	348,6	82,7	0,0	0,0	0,0	
	пА	п	1	Приміщення	178,8	178,8		178,8				
			2	Приміщення	270,4	270,4		270,4				
			Разом по поверху пА:		449,2	449,2	0,0	449,2	0,0	0,0	0,0	
			Разом по гром. будА. літ. А:		880,5	880,5	348,6	531,9	0,0	0,0	0,0	

18.04.2017