


ПЛАН
поверхів будівлі ЛНТ А
вул. Татарська № 2 м. Херсон
найменування будівлі _____ поверх І-ї
Масштаб 1:100

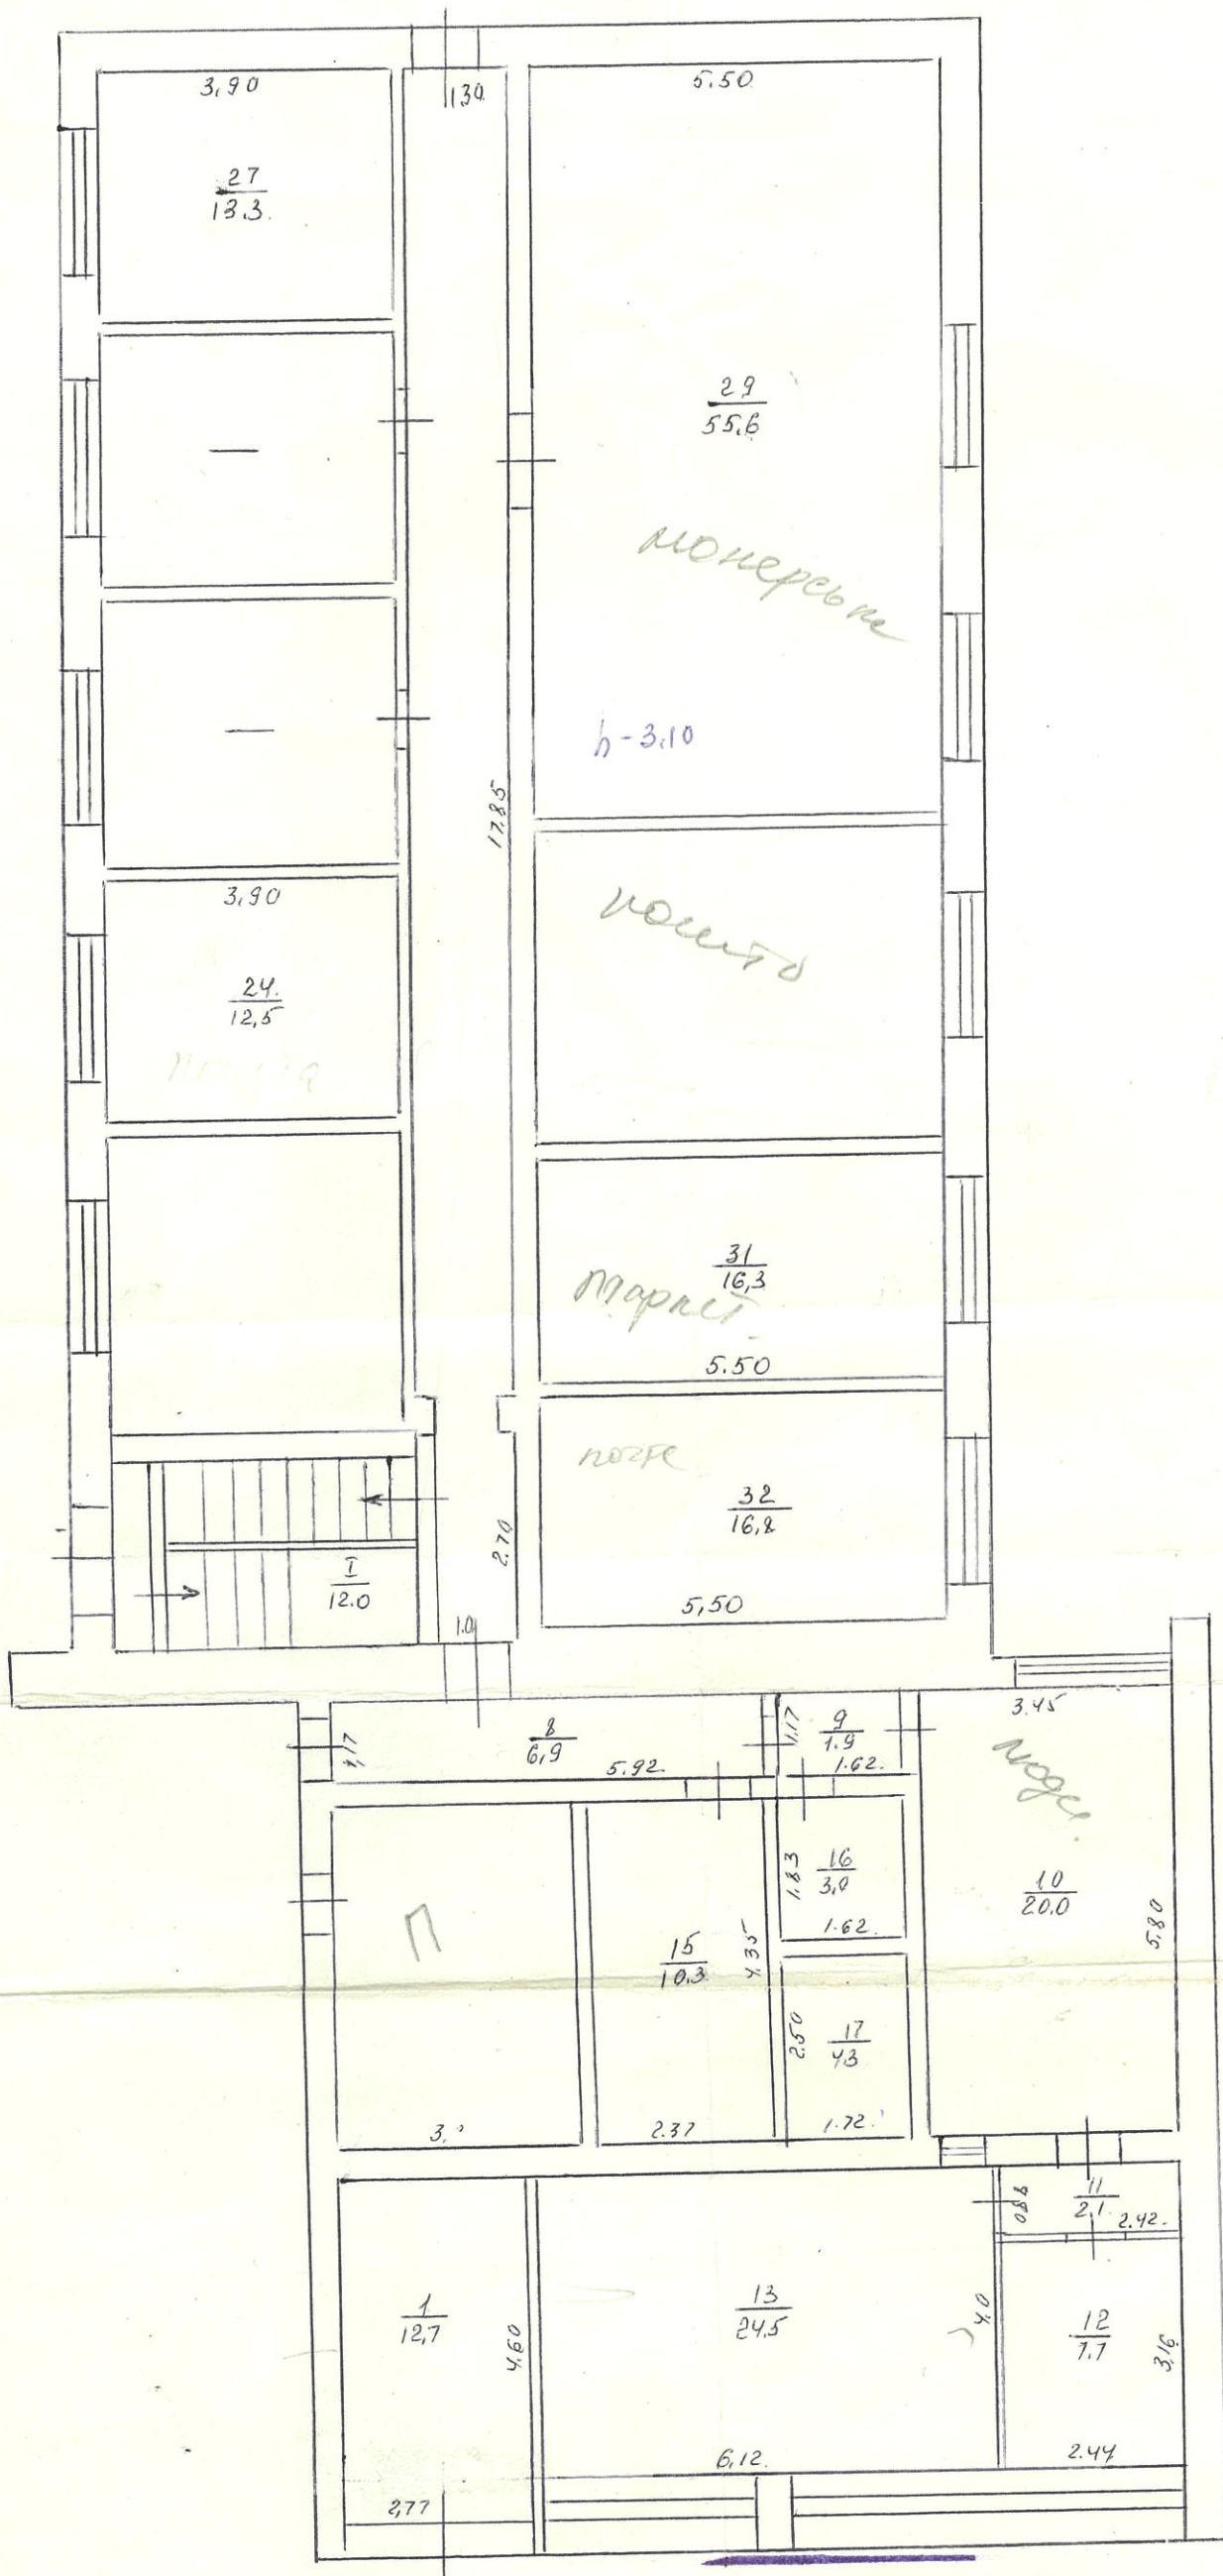

Лександрийське міжмисське бюро
технічної інвентаризації

Дата виконання	25.02.2000	