

2)

5

БЕРДЯНСЬКЕ ПІДПРИЄМСТВО З ТЕХНІЧНОЇ ІНВЕНТАРИЗАЦІЇ

Область Закарізна

Місто (село, селище) Бердянськ

Інвентаризаційна
справа
№

Реєстровий
№

1162

ТЕХНІЧНИЙ ПАСПОРТ

на громадський будинок

пошті а

(призначення)

вулиця (провулок)

Набережная

No

43.

місто Бердянськ[illegible]

Паспорт виготовлено за станом на

" 6 " 06 200 8 p.

Виконав

І. Руденко.
(підпис)

(підпис, прізвище)



(ПІДПИС, ПРІЗВИЩЕ)



Лично с.т.

[illegible]

ПЛАН
поверхів громадського будинку

вулиця (провулок, площа) наш А
(призначення) Каберення № 43 ⁸
місто Бердянськ

Масштаб 1:100

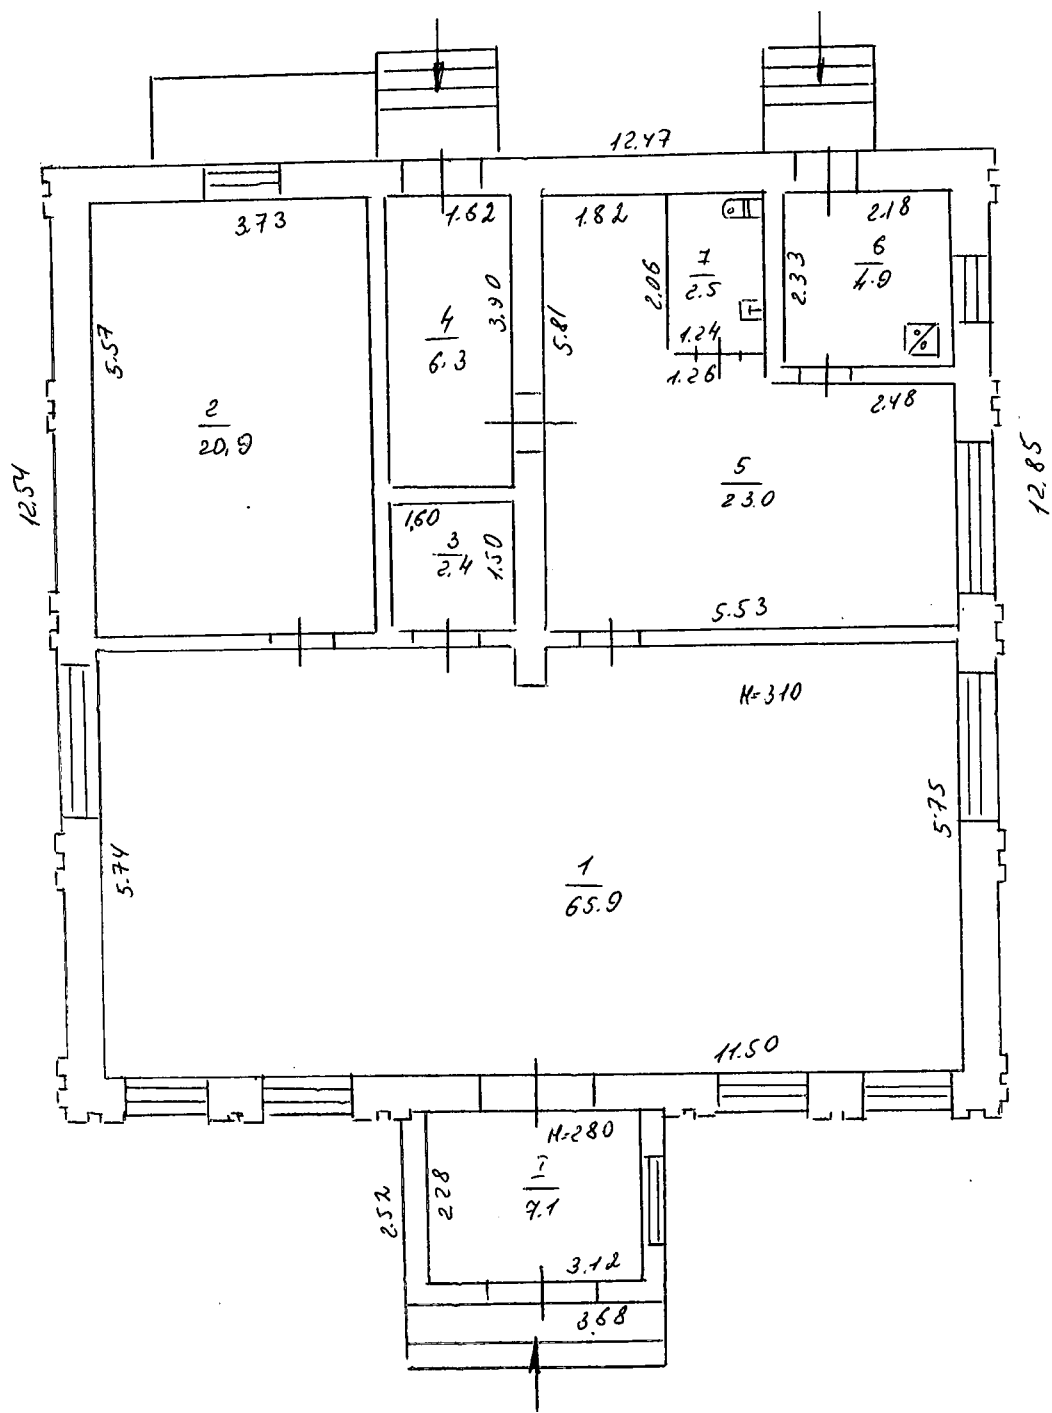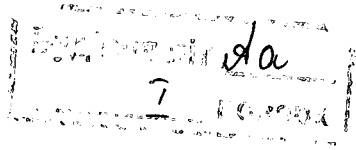

приміщень до плану поверхів громадського будинкумісто Бердянськ

Літер за планом	Поверхи	Номери приміщень	Призначення приміщень	Площа за внутрішнім обміром	Площа приміщень			Самовільно збуд. або
					Загальна площа	Житлова (основна)	Допоміжна	
1	2	3	4	5	6	7	8	9
а	1	1	основне	65.9		65.9		
		2	—	20.9		20.9		
		3	підсобне	2.4			2.4	
		4	—	6.3			6.3	
		5	основне	23.0		23.0		
		6	котельна	4.9			4.9	
		7	вбиральне	2.5			2.5	
		8	коридор	7.1				7.1
				133.0				

« 6 » 08 2008 p.

Склав:

ХАРАКТЕРИСТИКА БУДИНКУ, ГОСПОДАРСЬКИХ БУДІВЕЛЬ ТА СПОРУД

Літер	Назва об'єкту	Рік побудови	Опис основних конструктивних елементів						Інженерне обладнання								Висота (м)	Площа (кв.м.)	Об'єм (куб.м.)	Будівельна вартість (грн.)	% зносу	Інвентаризаційна вартість (грн.)
			Фундамент	Стіни	Покрівля	Перекриття	Підлога	Сходи	Електрика	Водопровід	Каналізація	Газопровід	Вид опалення	Ліфт	Сміттєпровід							
1	2	3	4	5	6	7	8	9	10	11	12	13	14	15	16	17	18	19	20	21	22	
А	оснасти	990	з/бт. бл.	цегл.	рубл.	з/бт	бшт		Е	Е	Е		блг.			34.0	159.7	543				
а	прибудова		з/бт	цегл	рубл	з/бт	цегл		Е							350	9.3	32		40		
до а	канал			коукамент												схл				40		
