Додаток 1.5

ПЛАН

1 поверху, будинку № 49, літер "Б"
вул. (провул., площа) Незалежності
місто (селище, село) Бобровиця
Масштаб 1:100

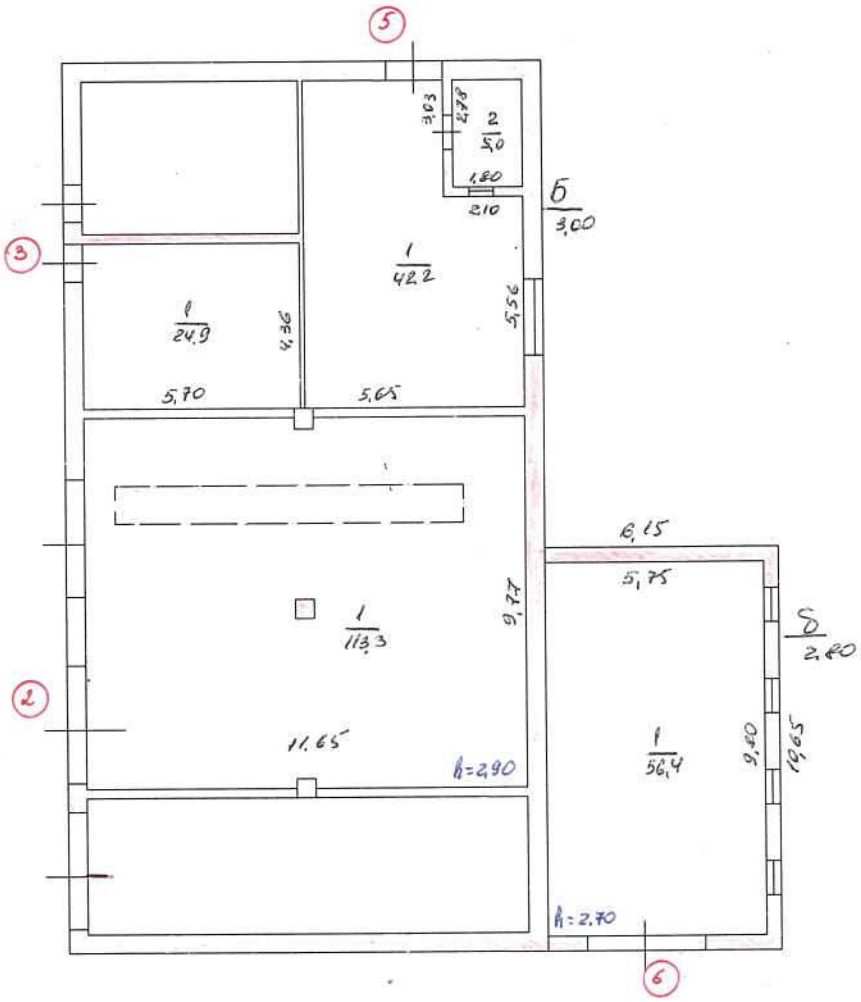

КП «Ніжинське бюро технічної інвентаризації» Чернігівської обласної ради		
Нач. БТІ	підпис	Нербан
Виконав		Василенко
Перевірив		Крупко
Копіював		П.О.Тенкаєво
"23" 02 2000 р.		